

MAPA DO CELÓW PROJEKTOWYCH

Skala mapy: 1:500

Miejscowość: **FRYSZTAK**

Identyfikator i nazwa jednostki ewidencyjnej: **181902.2 Frysztak**

Identyfikator i nazwa obrębu ewidencyjnego: **0002 Frysztak**

Nazwa Podmiotu: **Usługi Geodezyjne inż. Piotr Majewski**

Imię i nazwisko: **Piotr Majewski** - nr uprawnień **23681**

Oznaczenie kancelaryjne zgłoszenia pracy geodezyjnej: **OD.6640.574.2022**

Układ współrzędnych płaskich prostokątnych: **2000/7**

Układ wysokości: **PL-EVRF2007-NH**

Data opracowania mapy: **2022-04-06**

Granice obszaru aktualizacji mapy: **oznaczono linią przerywaną**

Informacje o służebnościach gruntowych: **nie badano**

Arkusze: **7.120.26.13.4.1, 7.120.26.13.4.2**

USŁUGI GEODEZYJNE

inż. Piotr Majewski

38-130 Frysztak, Os. Młodość 10

NIP 819-162-96-11 Regon 181067446

tel: 882 768 498

GEODETA UPRAWNIONY

inż. Piotr Majewski

świadczenie uprawnień 23681

tel. 882 768 498

(imię i nazwisko lub nazwa podmiotu,
który wykonał mapę)

(imię i nazwisko nr uprawnień zawodowych geodety,
który wykonał mapę)

LEGENDA:

A...D Zakres opracowania zgodnie z decyzją lokalizacyjną nr 6733.2.2022

① Budynek SUW - istniejący

② Włata magazynowa - istniejąca

③ Zbiorniki - istniejące

④ Zbiorniki - projektowane

⑤ Studzienki kanalizacyjne - projektowane

Z• Zasuwy podziemne - projektowane

--- Rurociągi - do likwidacji

Dojeżdża i dojeżdży do obiektów - istniejące

Rurociągi wody uzdatnionej - projektowane

Rurociągi kanalizacyjne - projektowane

Kable sterownicze - projektowane

▲ Wejście do budynku - istniejące

☆ Zjazd z drogi publicznej - istniejący

--- Nieprzekraczalna linia zabudowy

Projektowany nasyp


ORIENTACJA
Skala 1: 10 000




Faza: PROJEKT ZAGOSPODAROWANIA TERENU		Marzec 2023	
Nazwa rysunku: Plan zagospodarowania terenu			
Architektura			
projektował:	mgr inż. arch. Olga KRYGINA	22/PKOKK/2015	
sprawił:	mgr inż. arch. Jarosław ŁUKASIEWICZ	82/98	
Instalacje sanitarne			
projektował:	mgr inż. Marek BIGOLAS	PDK/0232/PWOS/14	
Inwestor: Gmina Frysztak, ul. ks. Wojciecha Błajera 20, 38-130 Frysztak			
Nazwa inwestycji: Rozbudowa zbiorników wody uzdatnionej Stacji Uzdatniania Wody we Frysztaku - budowa dwóch zbiorników wody czystej o pojemności 50 m3 wraz z wymianą złożeń filtracyjnych oraz modernizacją technologii uzdatniania wody na dz. nr. ewid. 342/1. obr. 181902.2.0002 gm. Frysztak			
Reim		35 240 Rzeszów, ul. Staromiejska 75 tel. (017) 8 600 300	
Format: A-3		Nr rys: Z1	
Skala: 1:500			

Oświadczam, że niniejszy dokument został opracowany w wyniku prac geodezyjnych, których rezultaty zawiera pozytywnie zweryfikowany operat techniczny	
Identyfikator zgłoszenia pracy geodezyjnej	6640.574.2022
Organ służby geodezyjnej, który otrzymał zgłoszenie prac geodezyjnych	Powiatowy Ośrodek Dokumentacji Geodezyjnej i Kartograficznej w Strzyżowie
Wykonawca prac geodezyjnych	Usługi Geodezyjne inż. Piotr Majewski
Imię i nazwisko oraz numer uprawnień zawodowych kierownika prac	Piotr Majewski nr upr. 23681
Numer oraz data sporządzenia dokumentu potwierdzającego wynik pozytywny weryfikacji	Protokół P.1819.2022.628 z dnia 14.04.2022
Jestem świadomy odpowiedzialności karnej za złożenie fałszywego oświadczenia	

GEODETA UPRAWNIONY
inż. Piotr Majewski
świadczenie uprawnień 23681
tel. 882 768 498

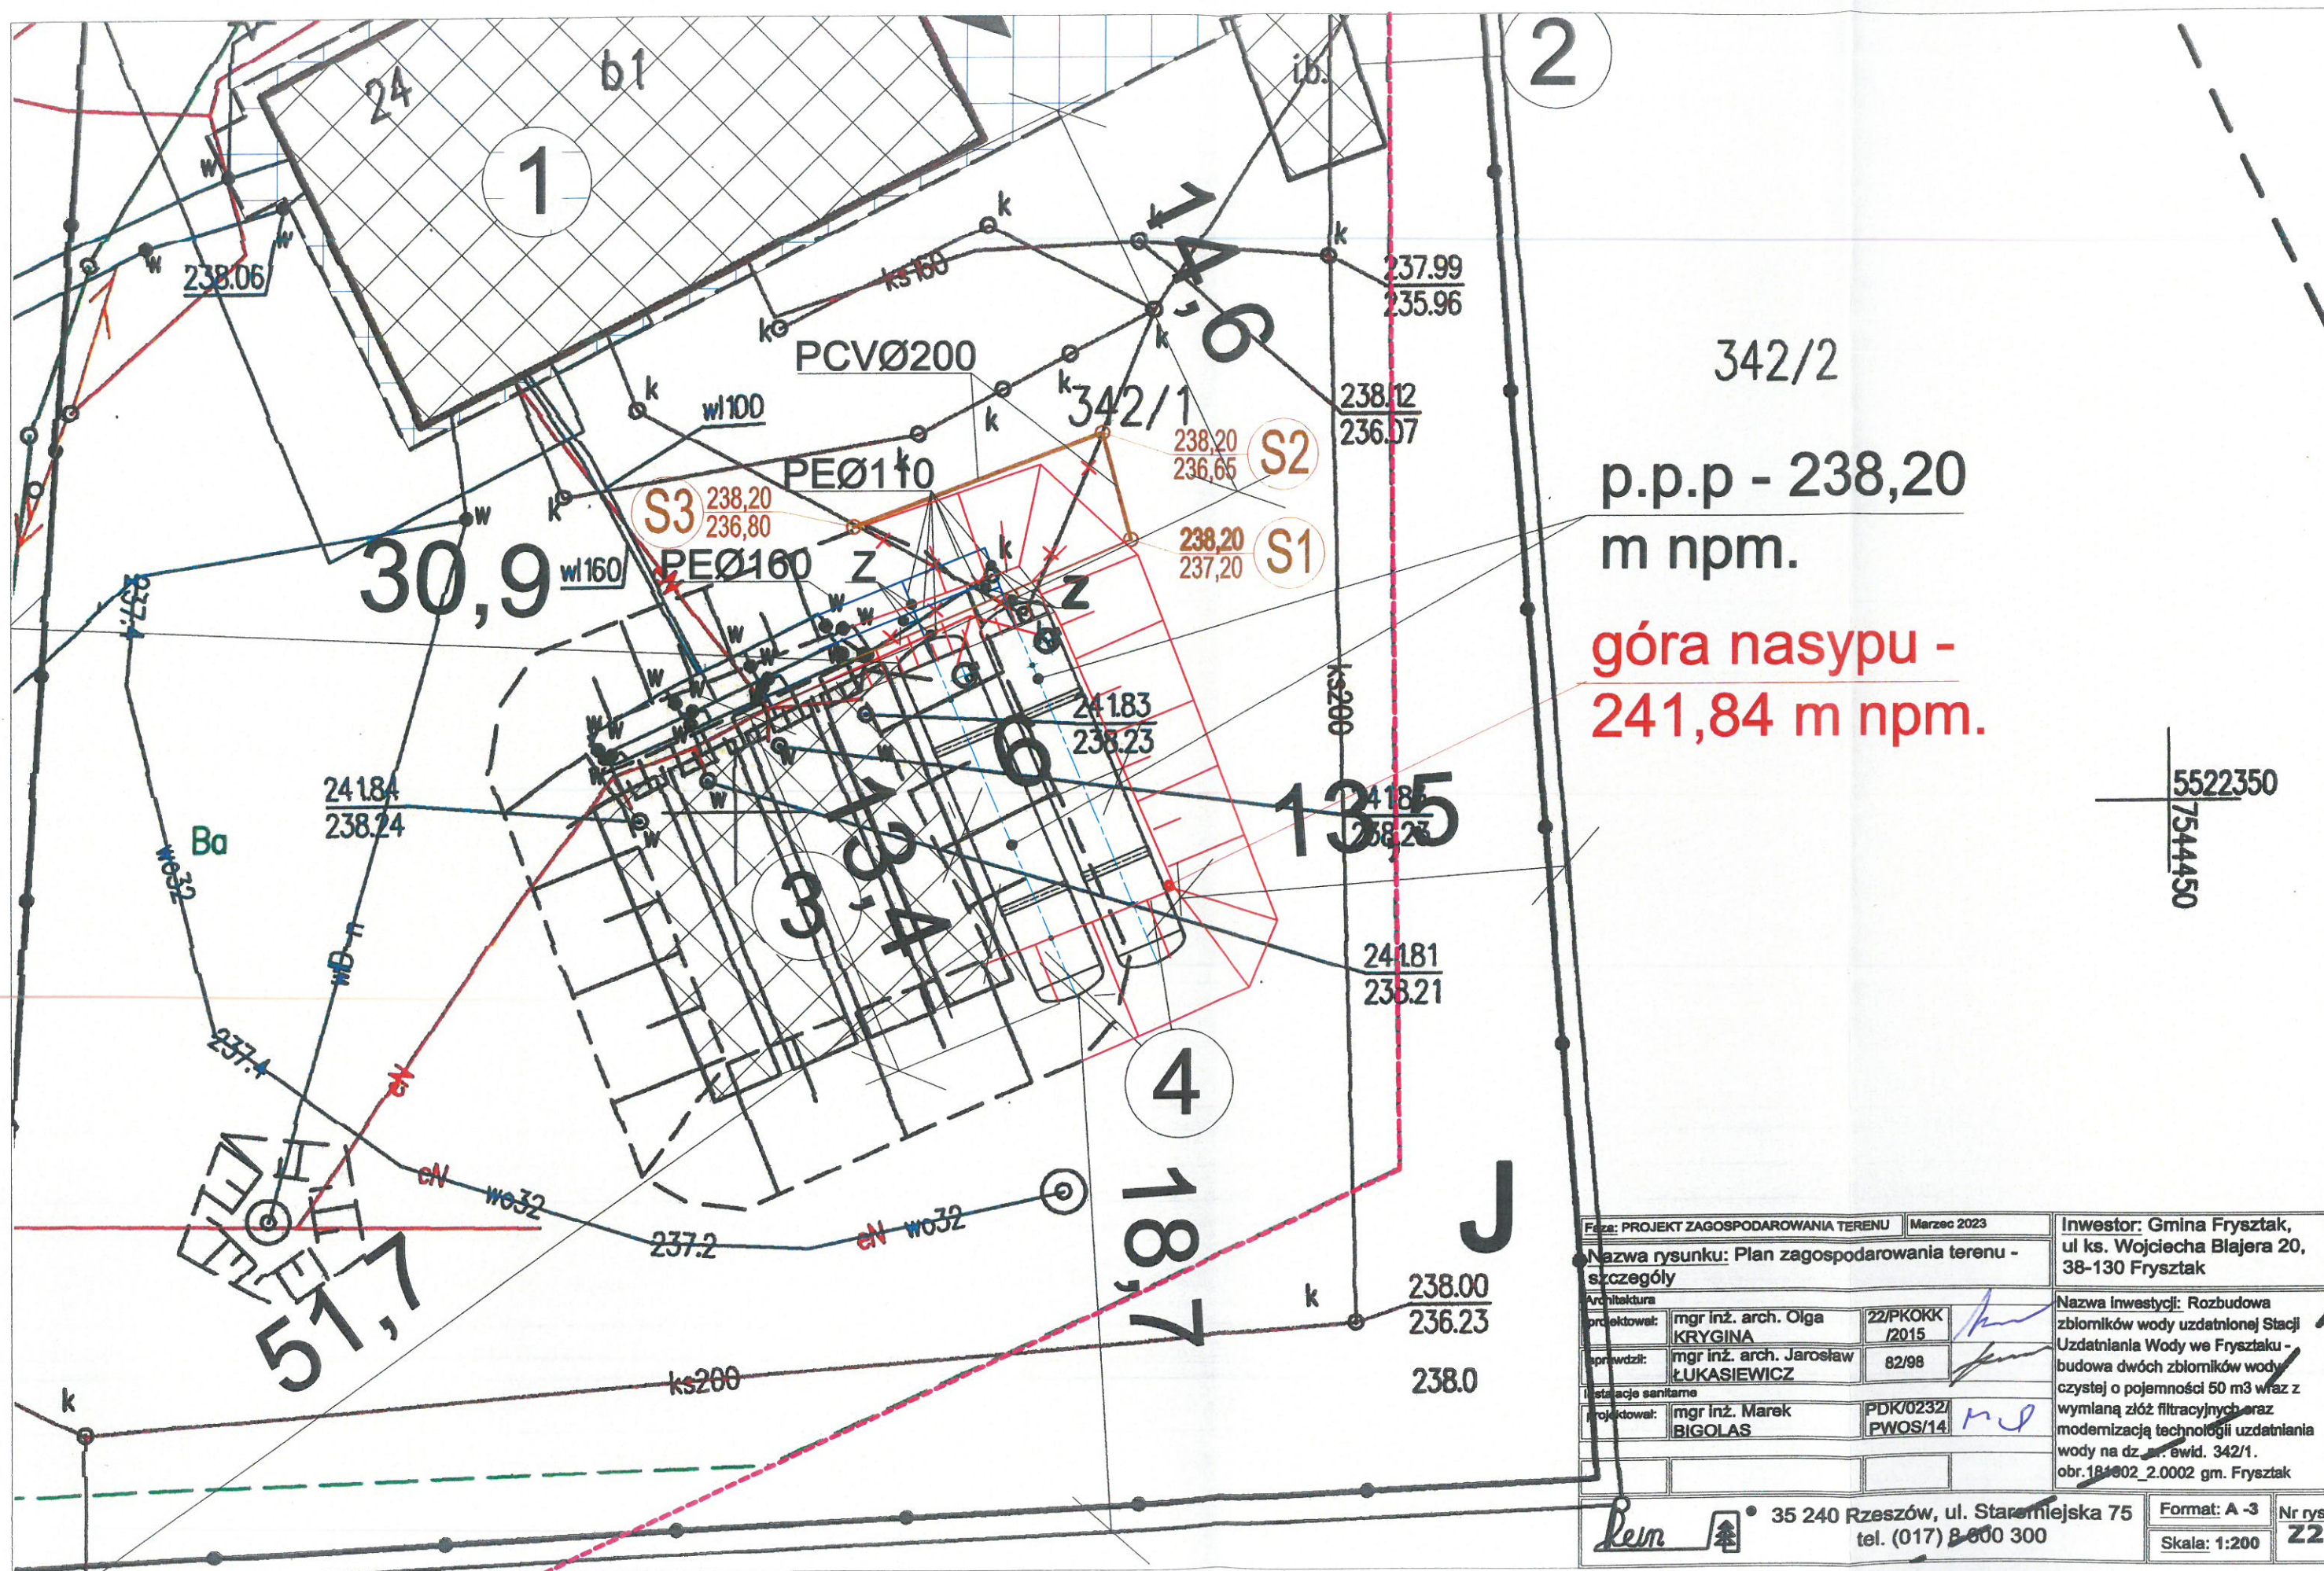


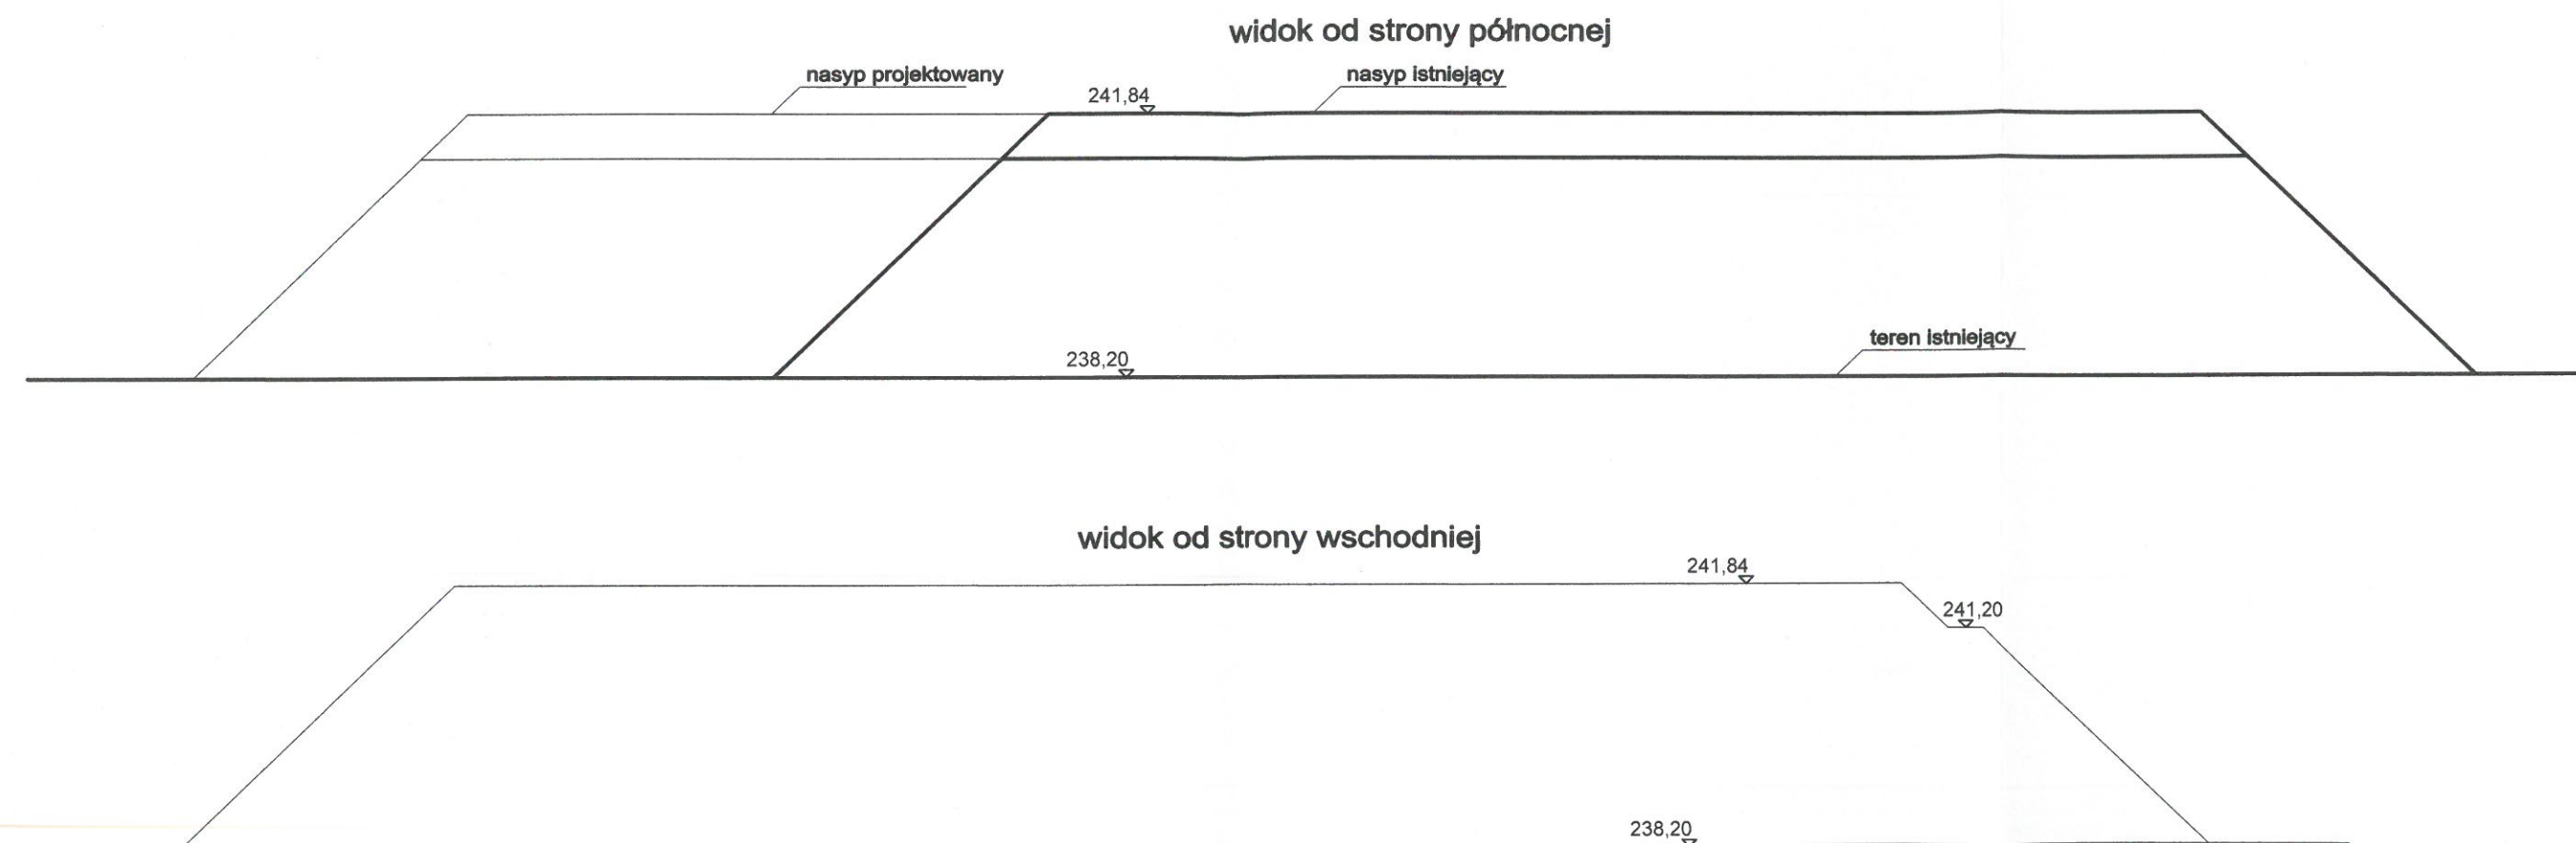


Faza: PROJEKT ZAGOSPODAROWANIA TERENU		Marzec 2023		Inwestor: Gmina Frysztak, ul. ks. Wojciecha Blajera 20, 38-130 Frysztak	
Nazwa rysunku: Nasyp nad zbiornikami					
Architektura					
projektował:	mgr inż. arch. Olga KRYGINA	22/POKK /2015	<i>[Signature]</i>		
sprawdził:	mgr inż. arch. Jarosław ŁUKASIEWICZ	82/98			
Instalacje sanitarne					
projektował:	mgr inż. Marek BIGOLAS	PDK/0232/ PWOS/14	<i>[Signature]</i>		
Nazwa inwestycji: Rozbudowa zbiorników wody uzdatnionej Stacji Uzdatniania Wody we Frysztaku - budowa dwóch zbiorników wody czystej o pojemności 50 m3 wraz z wymianą złóż filtracyjnych oraz modernizacją technologii uzdatniania wody na dz. nr. ewid. 342/1. obr.181902_2.0002 gm. Frysztak					
<i>Reim</i>		® 35 240 Rzeszów, ul. Staromiejska 75 tel. (017) 8 600 300		Format: A -3 Skala: 1:100	Nr rys: Z3

USYTUOWANIE ZBIORNIKA NA FUNDAMENCIE, 1:50

PRZEKRÓJ POPRZECZNY

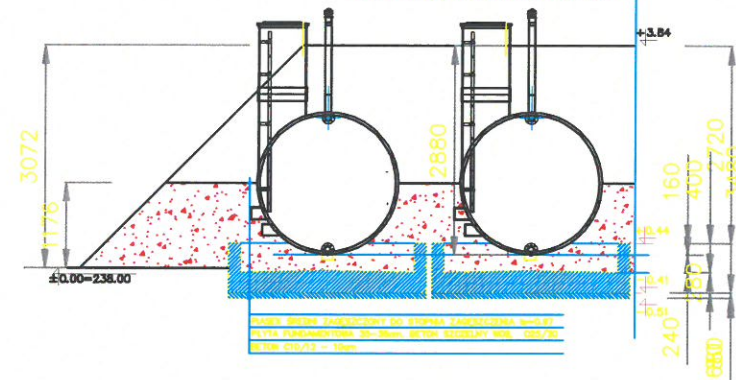

PRZEKRÓJ PODŁUŻNY

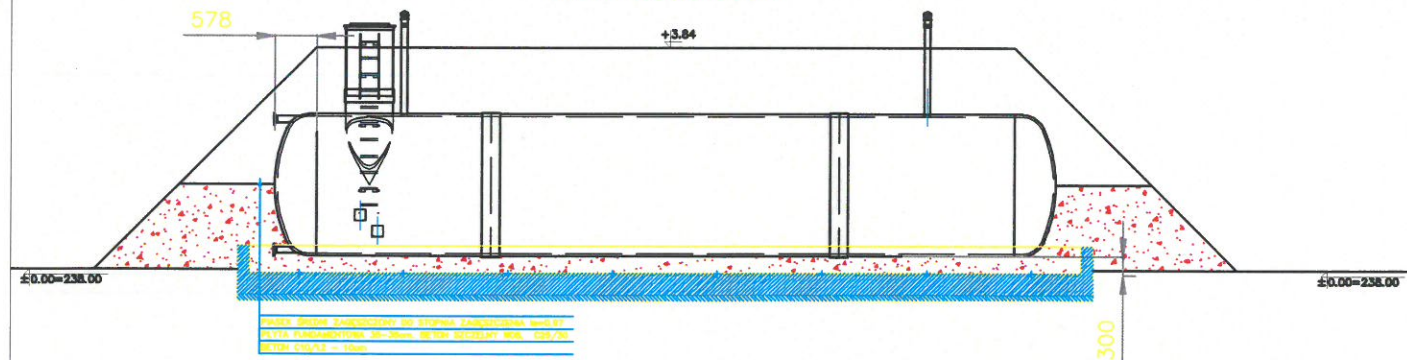

Faza: PROJEKT ZAGOSPODAROWANIA TERENU		Marzec 2023		Inwestor: Gmina Frysztak, ul ks. Wojciecha Blajera 20, 38-130 Frysztak	
Nazwa rysunku: Projektowany nasyp nad zbiornikami					
Architektura					
projektował: mgr inż. arch. Olga KRYGINA		22/PKOKK /2015			
sprawdził: mgr inż. arch. Jarosław ŁUKASIEWICZ		82/98			
Instalacje sanitarne					
projektował: mgr inż. Marek BIGOLAS		PDK/0232/ PWOS/14			
				Nazwa inwestycji: Rozbudowa zbiorników wody uzdatnionej Stacji Uzdatniania Wody we Frysztaku - budowa dwóch zbiorników wody czystej o pojemności 50 m3 wraz z wymianą złożeń filtracyjnych oraz modernizacją technologii uzdatniania wody na dz. nr. ewid. 342/1. obr.181902_2.0002 gm. Frysztak	
		35 240 Rzeszów, ul. Staromiejska 75 tel. (017) 8 600 300		Format: A -4 Skala: 1:50	
				Nr rys: Z4	