



OLEŚNICA

SDM

SEKCJA DRÓG MIEJSKICH  
W OLEŚNICY

56-400 OLEŚNICA  
ul. Krzywoustego 31c  
tel. (071) 788 94 16  
tel./fax (071) 788 94 17  
e-mail: biuro@sdm.olesnica.pl

Oleśnica, dn. 11.10.2023 r.

Miejska Gospodarka Komunalna Sp. z o. o.  
ul. 11 Listopada 17, 56-400 Oleśnica

ZD.450.90.2023

Po rozpatrzeniu wniosku nr TC/1311/2023 z dnia 28.09.2023 r. (data wpływu 29.09.2023 r.) oraz wyjaśnienia z dnia 06.10.2023 r. (data wpływu 09.10.2023 r.) w sprawie zmiany uzgodnienia nr ZD.450.90.2023 z dnia 31.08.2023 r. dotyczącego lokalizacji liniowego urządzenia obcego tj. przyłącza ciepłowniczego 2x76,1/140 w dz. nr 57 AM-51 obręb Oleśnica w zakresie zmiany trasy projektowanego urządzenia wynikającej z konieczności uniknięcia kolizji z podziemnymi pozostałościami nieistniejących już budynków zlokalizowanych wzdłuż ul. Bocianiey a będących pod opieką Dolnośląskiego Wojewódzkiego Konserwatora Zabytków, Sekcja Dróg Miejskich w Oleśnicy pozytywnie opiniuje wnioskowaną zmianę wydanego uzgodnienia w ten sposób, że:

1. w punkcie 1. treść:

„1. Urządzenie należy zlokalizować zgodnie z planem sytuacyjnym stanowiącym załącznik do niniejszego uzgodnienia;”

zastępuje się treścią:

„1. Urządzenie należy zlokalizować zgodnie z planem sytuacyjnym stanowiącym załącznik do wniosku nr TC/1311/2023 z dnia 28.09.2023 r. (data wpływu 29.09.2023 r.);”

2. w punkcie 9. treść:

„9. Wszystkie przejścia poprzeczne pod nawierzchnią bitumiczną dz. nr 57 AM-51 obręb Oleśnica należy wykonać metodą bezrozkopową w rurze ochronnej;”

zastępuje się treścią:

„9. Wszystkie przejścia poprzeczne pod nawierzchnią bitumiczną dz. nr 57 AM-51 obręb Oleśnica oraz pod istniejącym kablem energetycznym eN przy skrzyżowaniu przyłącza ciepłowniczego przy załamaniu Z10 należy wykonać metodą bezrozkopową w rurze ochronnej;”

Pozostałe postanowienia uzgodnienia nr ZD.450.90.2023 z dnia 31.08.2023 r. pozostają bez zmian.

DYREKTOR  
SEKCJI DRÓG MIEJSKICH  
Krzysztof Fink


Otrzymują:

1. Miejska Gospodarka Komunalna Sp. z o. o., ul. 11 Listopada 17, 56-400 Oleśnica
2. a/a

OLEŚNICA  
MIASTO I WŁAŚCIBY WSI

**Sekcja Dróg Miejskich**  
załącznik do decyzji / uzgodnienia nr

z dn. 4.09.2023 z dnia 11.10.2023

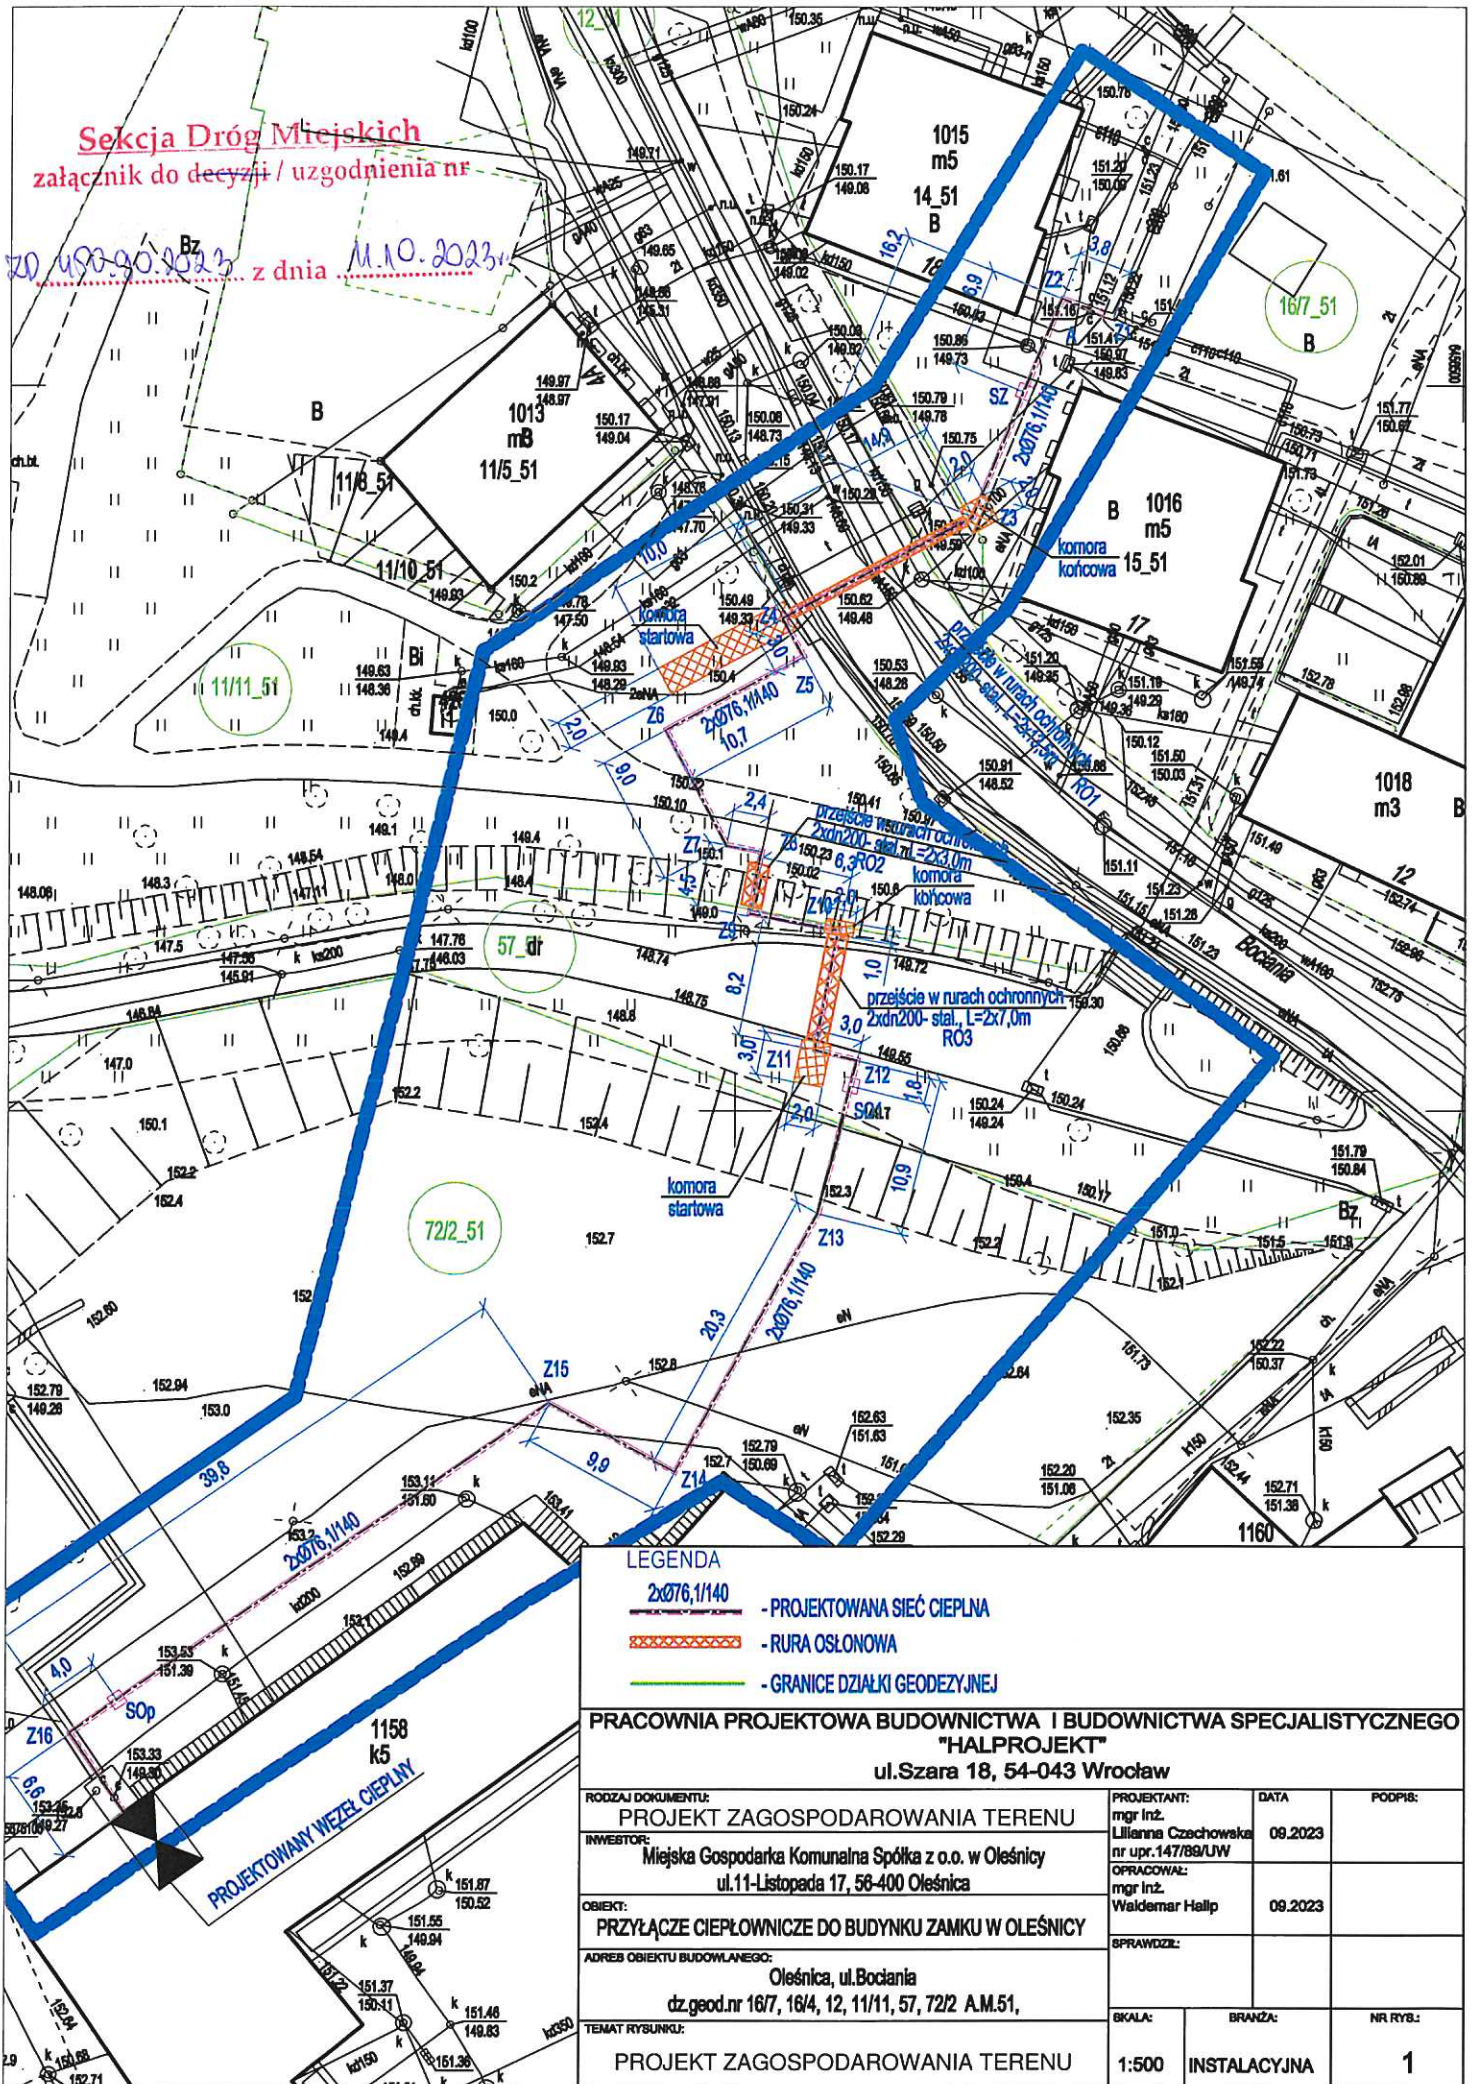

**LEGENDA**

- 2xØ76,1/140 - PROJEKTOWANA SIĘĆ CIEPLNA
- ▨ RURA OSŁONOWA
- GRANICE DZIAŁKI GEODEZYJNEJ

**PRACOWNIA PROJEKTOWA BUDOWNICTWA I BUDOWNICTWA SPECJALISTYCZNEGO "HALPROJEKT"**  
ul. Szara 18, 54-043 Wrocław

RODZAJ DOKUMENTU: <b>PROJEKT ZAGOSPODAROWANIA TERENU</b>	PROJEKTANT: mgr inż. Liliana Czechowska nr upr. 147/89/UW	DATA 09.2023	PODPIS:
INWESTOR: Miejska Gospodarka Komunalna Spółka z o.o. w Oleśnicy ul. 11-Listopada 17, 56-400 Oleśnica	OPRACOWAŁ: mgr inż. Waldemar Hallp	09.2023	
OBIEKT: <b>PRZYŁĄCZE CIEPŁOWNICZE DO BUDYNKU ZAMKU W OLEŚNICY</b>	ADRES OBIEKTU BUDOWLANEGO: Oleśnica, ul. Bociania dz.geod.nr 16/7, 16/4, 12, 11/11, 57, 72/2 AM.51,		
TEMAT RYSUNKU: <b>PROJEKT ZAGOSPODAROWANIA TERENU</b>	SKALA: 1:500	BRANŻA: INSTALACYJNA	NR RYB.: 1