


ZALĄCZNIK NR 6

LODOWKA MATA ZABUDOWANA W DOLNEJ SZAFCE 60cm
 SZAFKA 60cm ZE CŁIENIOWYMI WYKŁADKAMI METALOWYMI I KOMOROWYMI 2 ODEKADZEM
 SZUFLADY 60cm
 SZAFKA 60x200cm
 3x SZAFKA WISIĄCA 60cm
 STOLIK 80x80
 2 KRZESŁA

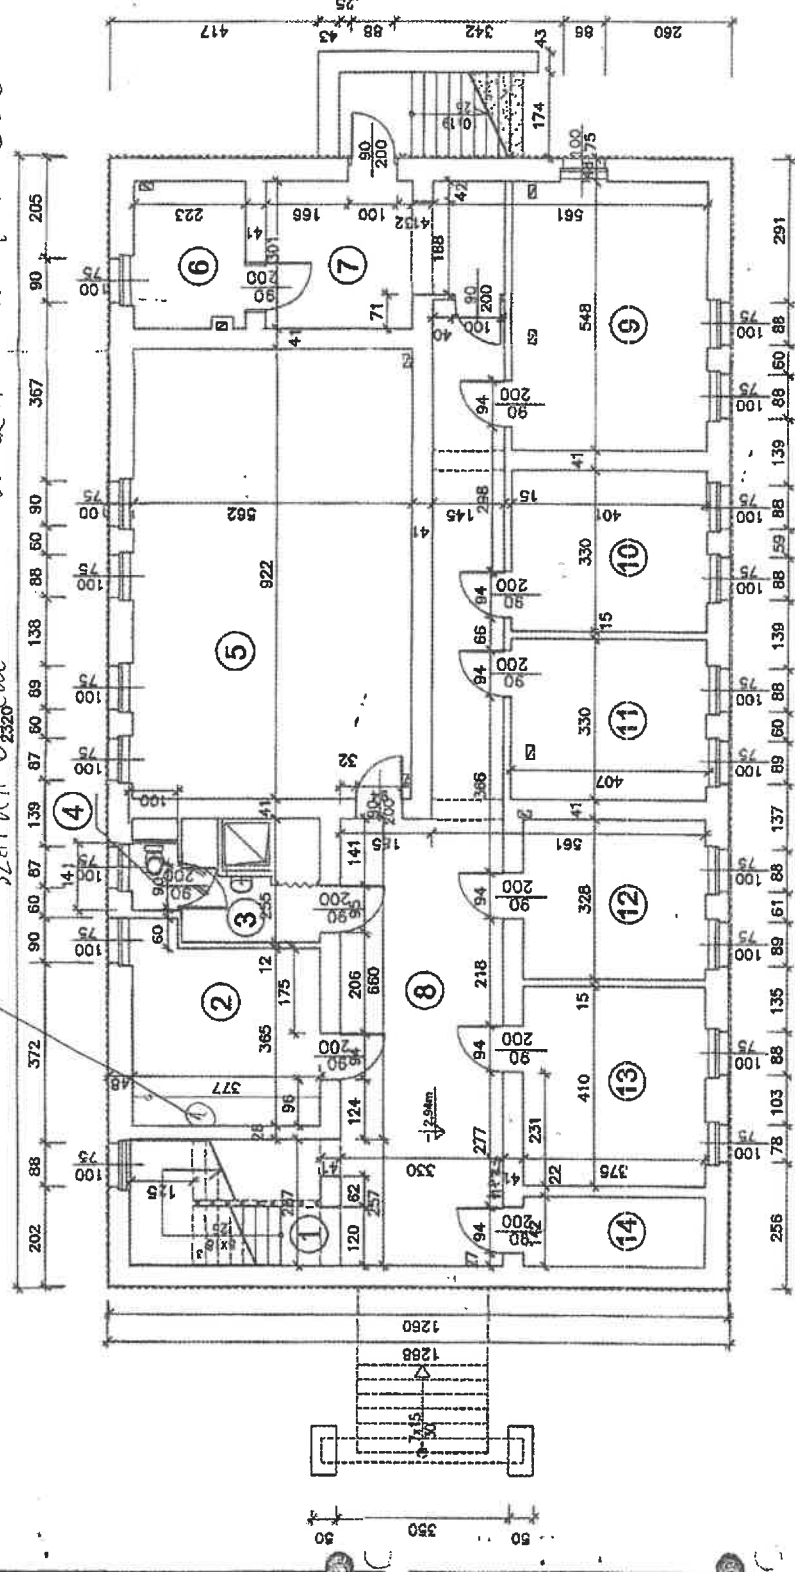

WYKAZ POMIESZCZEŃ :

LP.	NAZWA POMIESZCZENIA	Pow. (m ²)	POSADZKA
1	KUCHNIA SRODOWA	4,87	Plyta ceramiczna
2	POKOJ BIUROWY	14,20	Plyta ceramiczna
3	LAZIENKA	7,11	Plyta ceramiczna
4	WC	1,25	Plyta ceramiczna
5	POKOJ BIUROWY	51,81	Plyta ceramiczna
6	WIEŻEL. CIEPŁY	6,71	Plyta ceramiczna
7	PRZEDSIÓNEK	10,07	Plyta ceramiczna
8	KORYTARZ	47,88	Plyta ceramiczna
9	POKOJ BIUROWY	21,97	Włókno pol.
10	POKOJ BIUROWY	13,29	Włókno pol.
11	POKOJ BIUROWY	13,29	Włókno pol.
12	POKOJ BIUROWY	12,20	Włókno pol.
13	POKOJ BIUROWY	13,37	Włókno pol.
14	POM. GOSPODARCZE	6,32	Plyta ceramiczna
RAZEM		227,80	

PROJ-PRZEM-PROJEKT
SPÓŁKA Z O.O.
BYDGOSZCZ

Numer: BYDGOSKI PARK PRZEMYSŁOWY SP. Z O.O.,
85-825 BYDGOSZCZ, ul. WOJSKA POLSKIEGO 65
N. licencji: 40849

Adres: Budynek Administracyjny
Bydgoszcz
ul. Wojska Polskiego
działka nr 7/93

Imię i nazwisko: RZUT PIWNIC
Data: LUTY 2007 R.
Skala: 1:100
Autor: mgr inż. J. MUSIŁA
Opis: inż. arch. W. KORPAL
Sprawdził: [signature]

OZNACZENIA

— RZUT PIWNIC — 1 : 100

- PROJEKT. ODCINKI ŚCIAN — ZAMUROWANIA
- ŚCIANY ISTNIEJĄCE
- WYBURZENIA
- ELEMENTY WYPOSAŻENIA STAŁEGO PRZEZNACZONE DO LIKWIDACJI