


LEGENDA:

- 1-studzienka rewizyjna \varnothing 315,
- 2-rurociąg grawitacyjny PVC \varnothing 160, L=15m
- 3-biologiczna oczyszczalnia ścieków NV
- 4-przepompownia ścieków oczyszczonych
- 5-rurociąg tłoczny PE \varnothing 32/40, L=12m
- 6-studnia chłonna w nasypie
- A -budynek mieszkalny

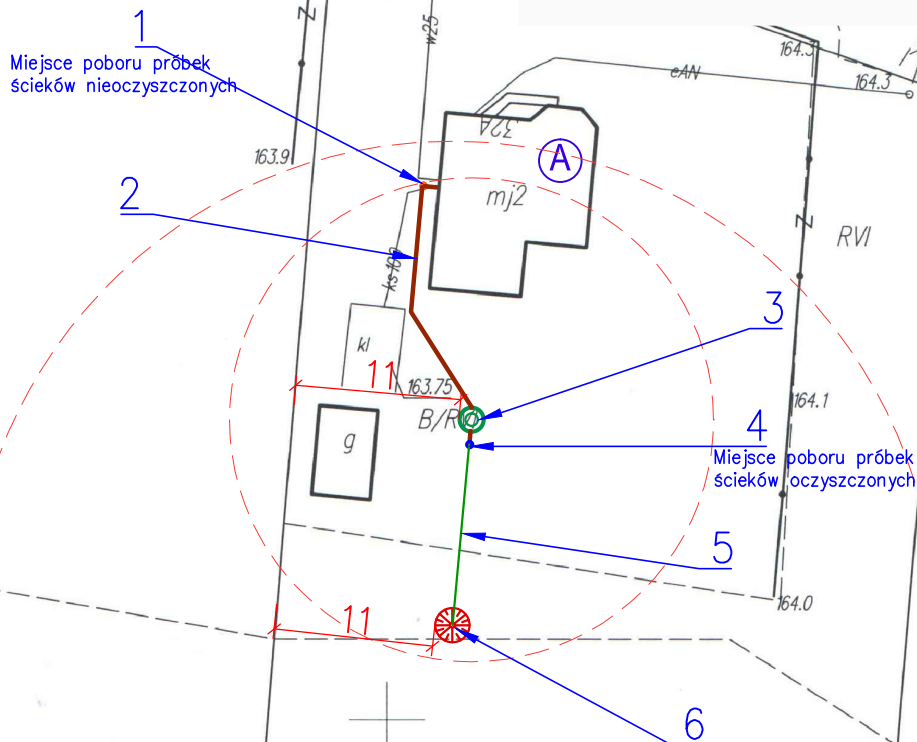

Wykonawca: KSM Krzysztof Michalski 98-200 Sieradz, ul. Ciołkowskiego 11, NIP 827-146-18-23, Regon 100173973 Tel. 43 8223570, 601 392 357		Inwestor: Gmina Sokolniki ul. Marszałka J. Piłsudskiego 1 98-420 Sokolniki	
	Imię i Nazwisko	Data	Podpis
Projektował:	mgr inż. K. Rożdżki upr. LOD/1794/POOS/11	04.2022	
Skala 1:500	Przedmiot opracowania: Budowa przydomowej oczyszczalni ścieków w gm. Sokolniki, Pichlice 32A, dz. nr 583.		
Nr rys. 1/21	Tytuł rysunku: Projekt zagospodarowania terenu		

Poświadczam zgodność niniejszej kopii
z treścią materiału państwowego zasobu
geodezyjnego i kartograficznego

STAROSTA WIERUSZOWSKI

MAPA 54T-WYS PsV 1:500
(Nazwa materiału zasobu)

P.1018-2016.210
(Identyfikator ewidencyjny materiału zasobu)
2022-04-11

Z upoważnienia

Łukasz Zawada
INSPEKTOR

w WYDZ. GOD., KART. KAT. GOSP. NIER.

(Imię, nazwisko i podpis osoby reprezentującej organ)

PICHLICE
Miejscowość

PICHLICE
Obwód

SOKOLNIKI
Gmina

Za zgodność kopii mapy
z oryginałem

585

PICHLICE 32A dz 583