


Wykonawca: KSM Krzysztof Michalski 98-200 Sieradz, ul. Ciołkowskiego 11, NIP 827-146-18-23, Regon 100173973 Tel. 43 8223570, 601 392 357		Inwestor: Gmina Sokolniki ul. Marszałka J. Piłsudskiego 1 98-420 Sokolniki	
162.8	Imię i Nazwisko	Data	Podpis
Projektował:	mgr inż. K. Rozpędzki upr. LOD/1794/POOS/11	04.2022	
Skala 1:500	Przedmiot opracowania: Budowa przydomowej oczyszczalni ścieków w gm. Sokolniki, Borki Pichelskie, dz. nr 1067		
Nr rys. 1/6	Tytuł rysunku: Projekt zagospodarowania terenu		

LEGENDA:

- 1—studzienka rewizyjna \varnothing 315,
- 2—rurociąg grawitacyjny PVC \varnothing 160, L=6m
- 3—biologiczna oczyszczalnia ścieków NV
- 4—przepompownia ścieków oczyszczonych
- 5—rurociąg tłoczny PE \varnothing 32/40, L=5m
- 6—studnia chłonna w nasypie
- A —budynek mieszkalny

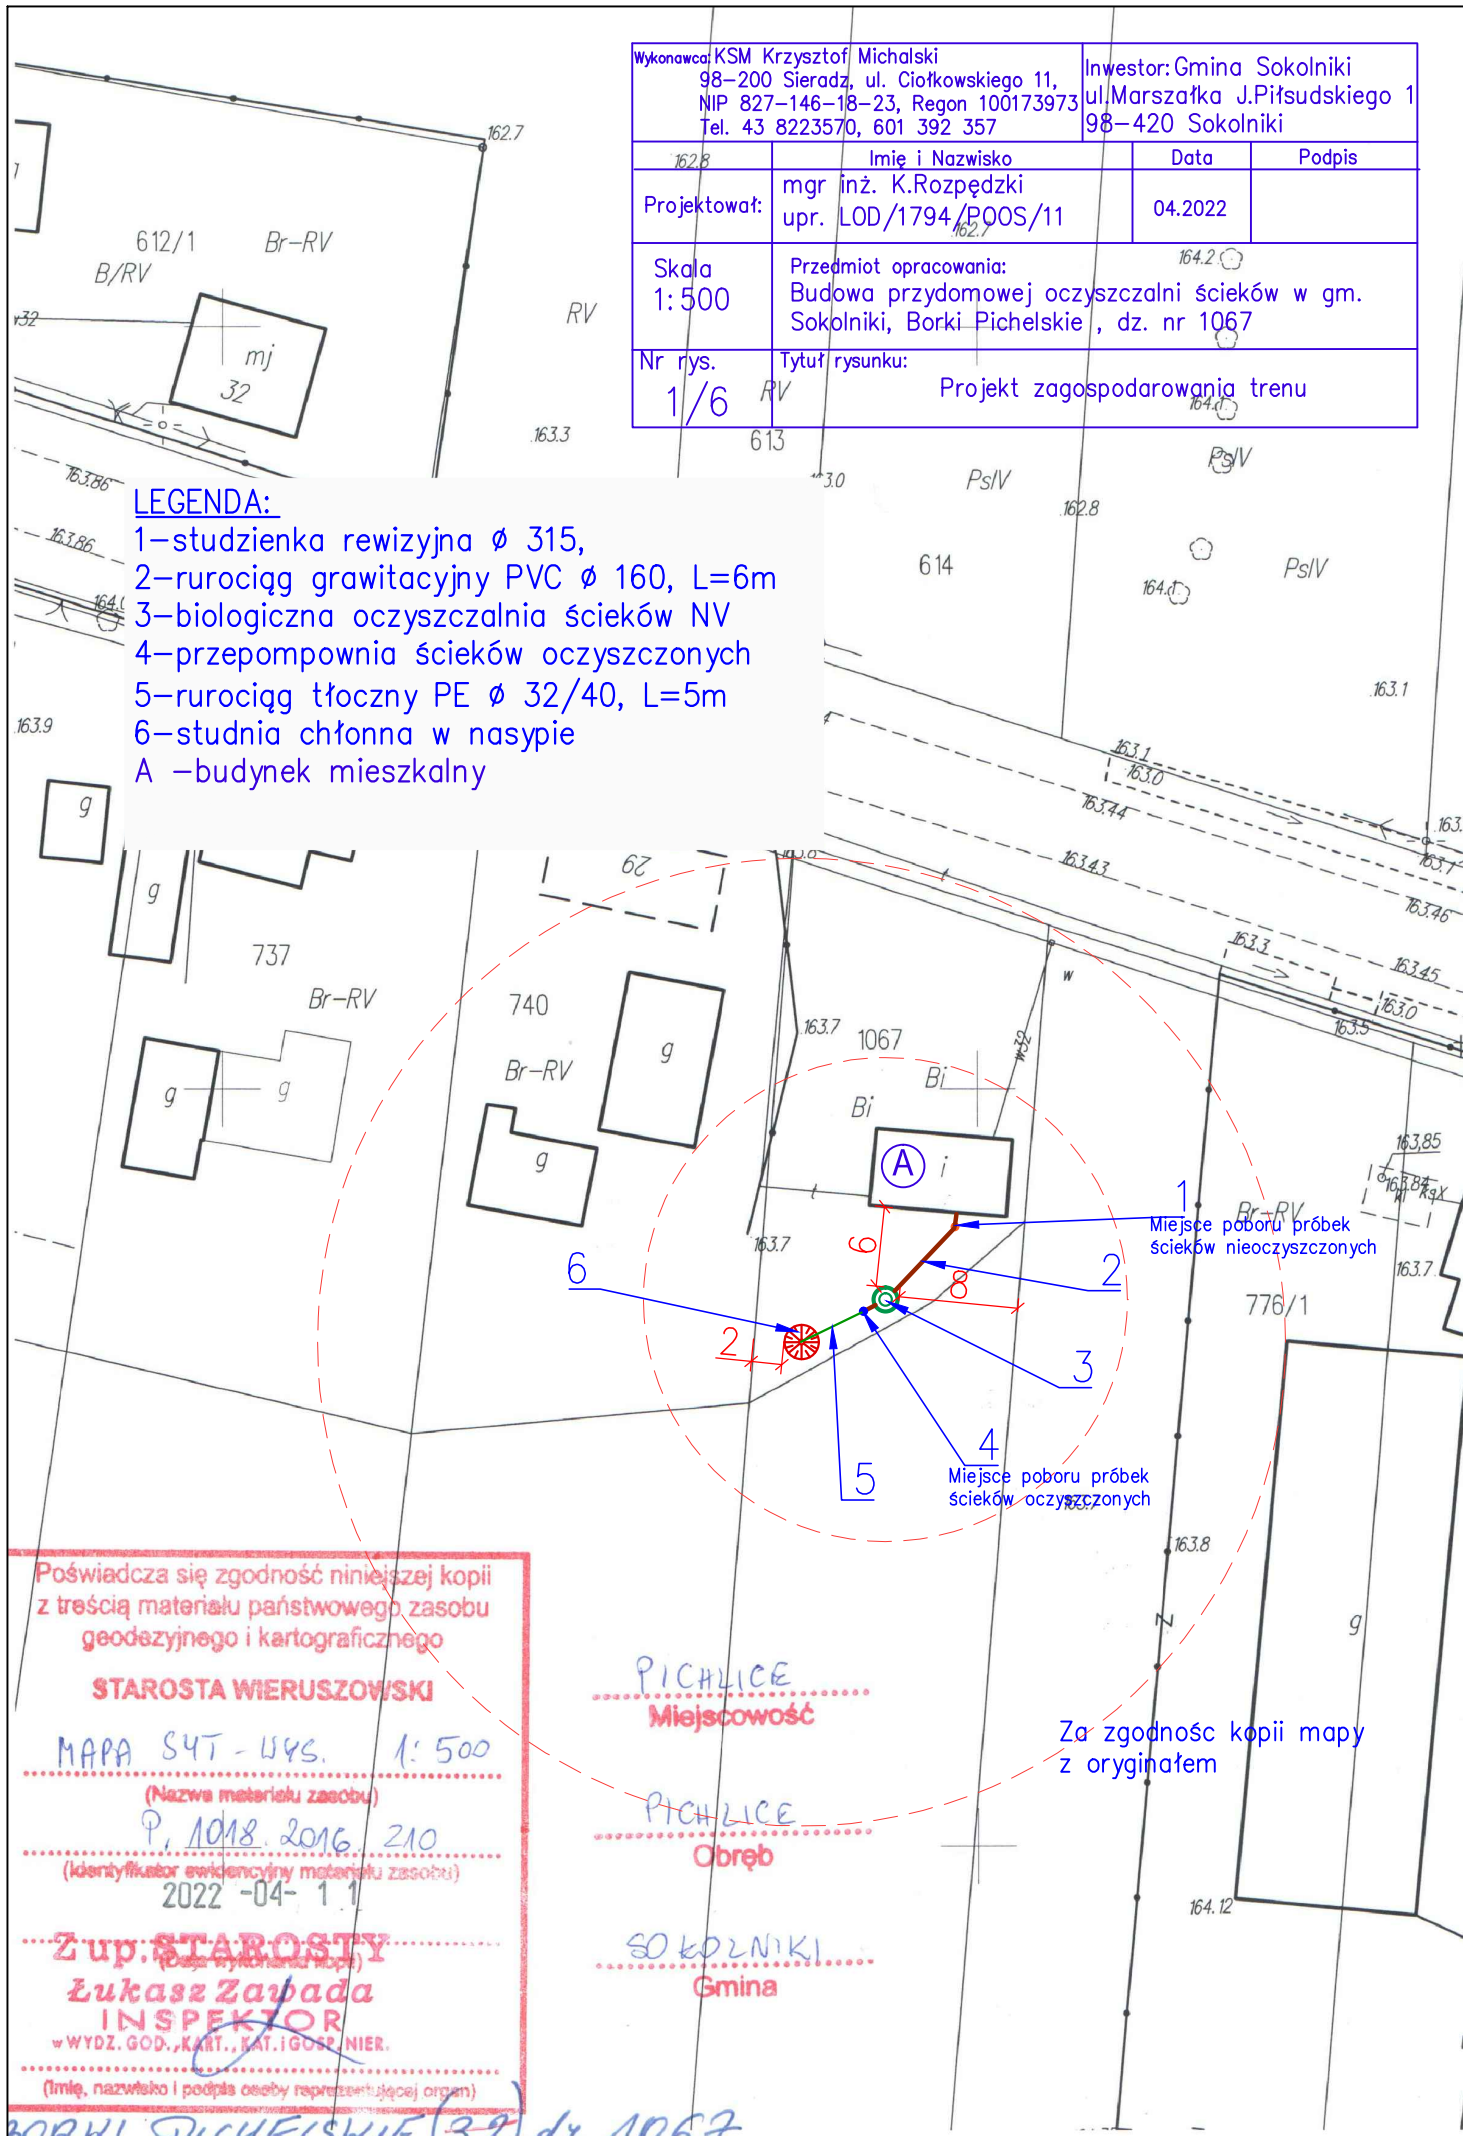

Poświadczam zgodność niniejszej kopii
z treścią materiału państwowego zasobu
geodezyjnego i kartograficznego

STAROSTA WIERUSZOWSKI

MAPA S4T-445. 1:500

(Nazwa materiału zasobu)

P. 1018.2016.210

(Klasyfikacja ewidencyjna materiału zasobu)

2022-04-11

Zup. STAROSTY

(Data wydania kopii)

Łukasz Zawada

INSPEKTOR

W WYDZ. GOD., KART., KAT. I GOSP. NIER.

(Imię, nazwisko i podpis osoby reprezentującej organ)

PICHLICE

Miejscowość

PICHLICE

Obręb

SOŁKOLNIKI

Gmina

Za zgodność kopii mapy
z oryginałem

BORKI PICHELSKIE (39) dz. 1067