


Wykonawca: KSM Krzysztof Michalski 98-200 Sieradz, ul. Ciofkowskiego 11, NIP 827-146-18-23, Regon 100173973 Tel. 43 8223570, 601 392 357		Inwestor: Gmina Sokolniki ul. Marszałka J. Piłsudskiego 1 98-420 Sokolniki	
Imię i Nazwisko		Data	Podpis
Projektował: mgr inż. K. Rozpędzki upr. LOD/1794/P00S/11		04.2022	
Skala 1:500	Przedmiot opracowania: Budowa przydomowej oczyszczalni ścieków w gm. Sokolniki, Wyglądacze 7, dz. nr 263.		
Nr rys. 1/64	Tytuł rysunku: Projekt zagospodarowania terenu		

### LEGENDA:

- 1-studzienka rewizyjna  $\varnothing$  315,
- 2-rurociąg grawitacyjny PVC  $\varnothing$  160, L=20m
- 3-biologiczna oczyszczalnia ścieków NV
- 4-przepompownia ścieków oczyszczonych
- 5-rurociąg tłoczny PE  $\varnothing$  32/40, L=10m
- 6-studnia chłonna w nasypie
- A - budynek mieszkalny

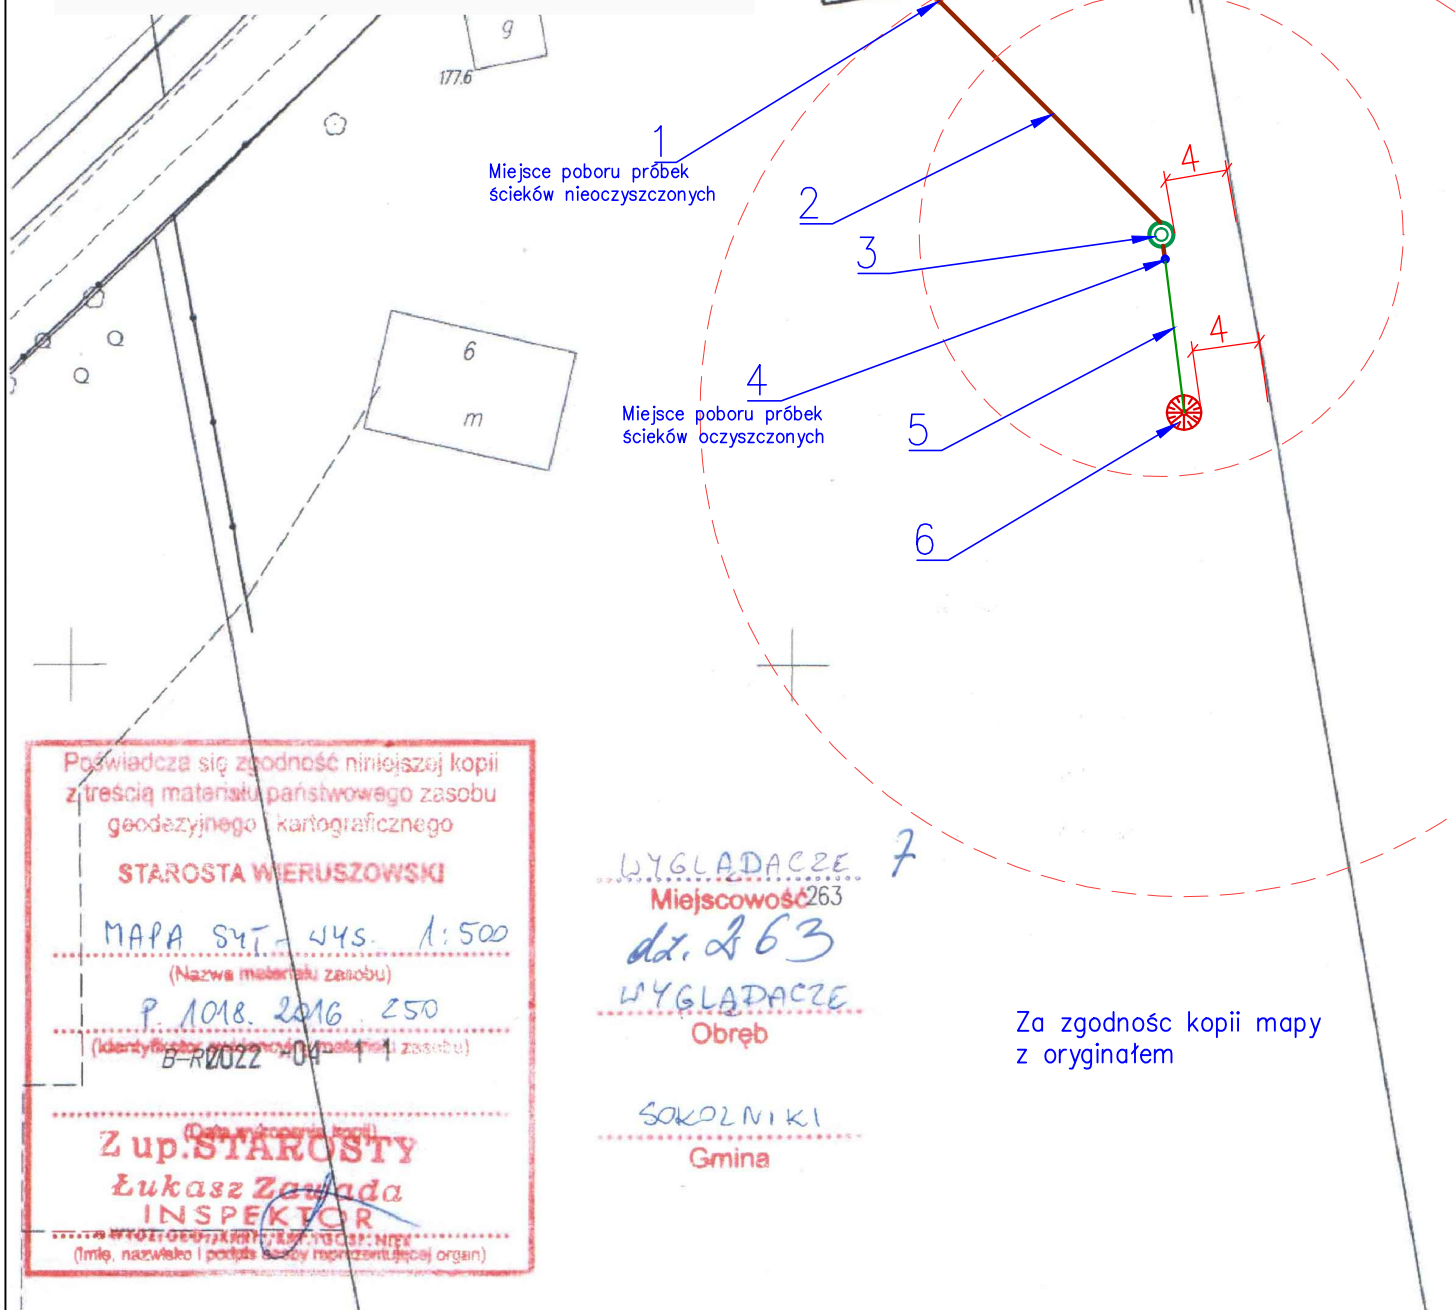

Poświadczam zgodność niniejszej kopii z treścią materiału państwowego zasobu geodezyjnego i kartograficznego

**STAROSTA WIERUSZOWSKI**

MAPA SYT-445. 1:500  
(Nazwa materiału zasobu)

P. 1018. 2016. 250  
(Identyfikator państwowego zasobu geodezyjnego i kartograficznego)

B-R-2022-04-1-1

**Z up. STAROSTY**  
**Łukasz Zawada**  
**INSPEKTOR**

(Imię, nazwisko i podpis osoby reprezentującej organ)

WYGLĄDACZE 7  
Miejscowość 263  
dz. 263  
WYGLĄDACZE  
Obręb  
SOKOLNIKI  
Gmina

Za zgodność kopii mapy z oryginałem