


# **LEGENDA:**

- 1-studzienka rewizyjna  $\varnothing$  315,
- 2-rurociąg grawitacyjny PVC  $\varnothing$  160, L=14m
- 3-biologiczna oczyszczalnia ścieków NV
- 4-przepompownia ścieków oczyszczonych
- 5-rurociąg tłoczny PE  $\varnothing$  32/40, L=45m
- 6-studnia chłonna w nasypie
- A -budynek mieszkalny

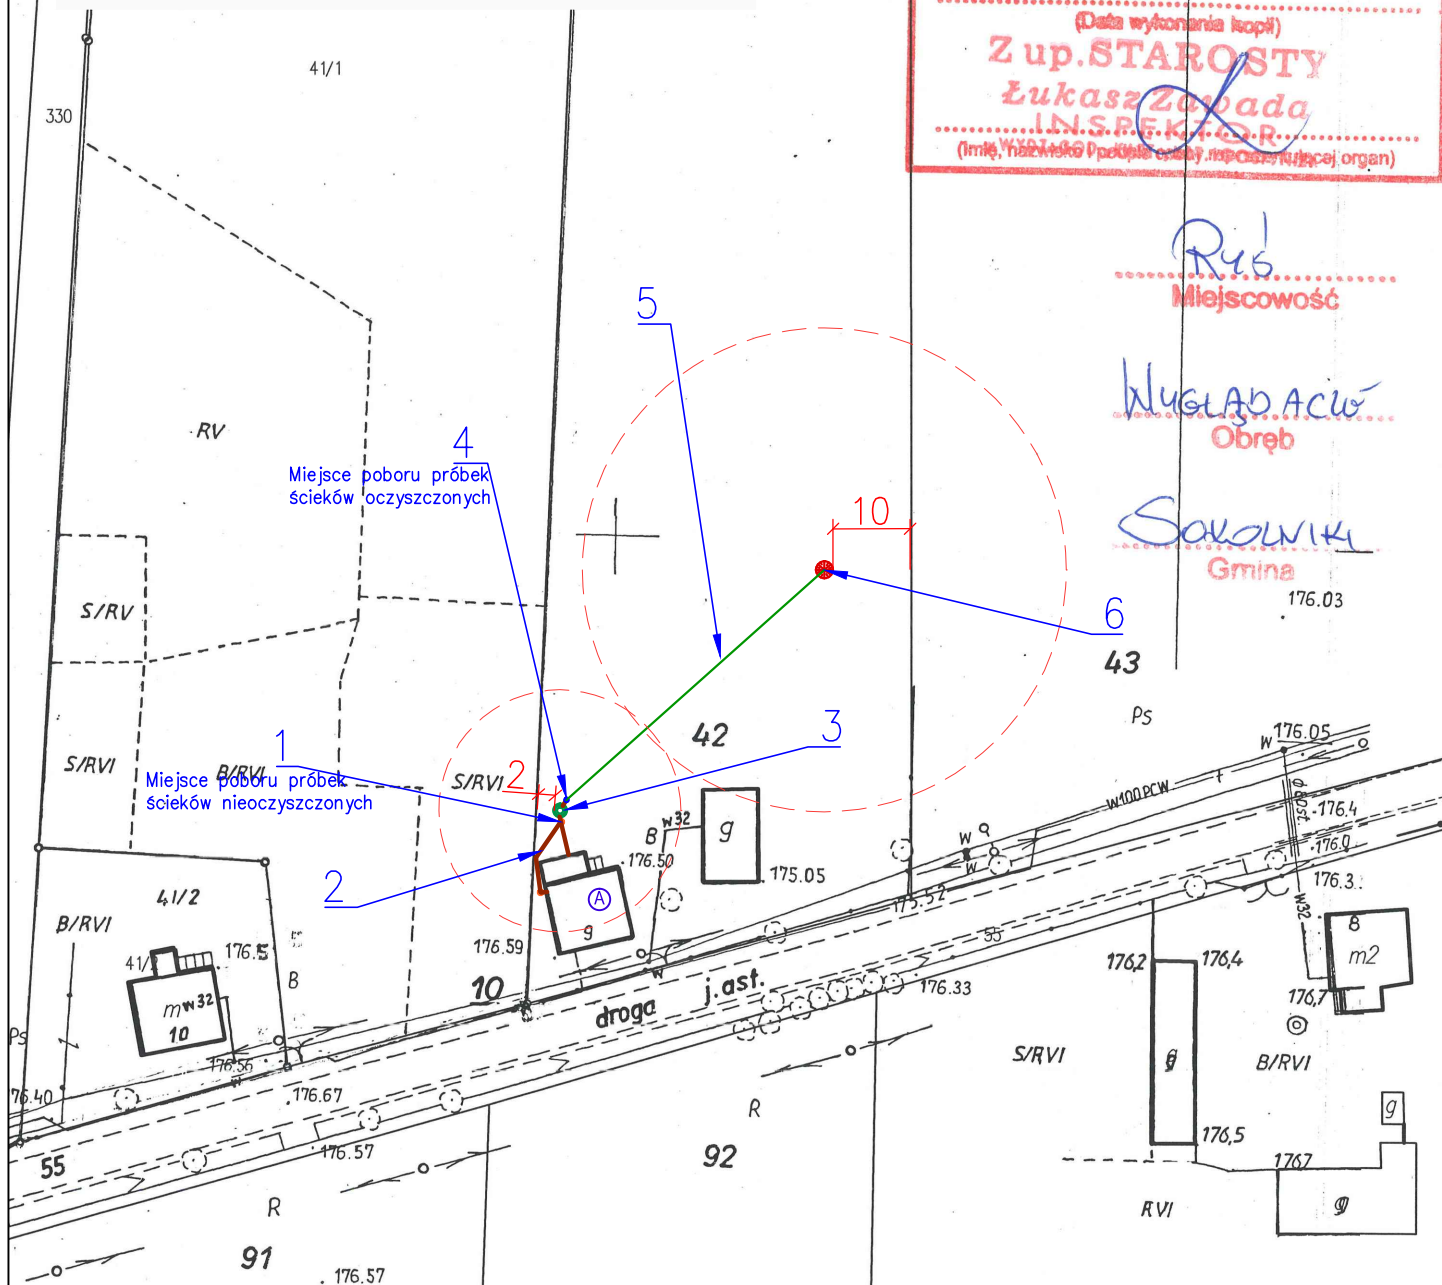

Za zgodność kopii mapy z oryginałem

Poświadczam zgodność niniejszej kopii z treścią materiału państwowego zasobu geodezyjnego i kartograficznego

**STAROSTA WIERUSZOWSKI**

WNP 4 54 - 1:1000  
(Nazwa materiału zasobu)

207/1214/101  
(Identyfikator ewidencyjny materiału zasobu)

2022-05-10  
(Data wykonania kopii)

**Z up. STAROSTY**

**Łukasz Zapada**

**INSPEKTOR**

(Imię, nazwisko i podpis osoby nieposiadającej organu)

**Ryś**

**Miejscowość**

**WUGŁADACÓW**

**Obwód**

**SOKOLNIKI**

**Gmina**

176.03

43

Ps

Wykonawca: KSM Krzysztof Michalski 98-200 Sieradz, ul. Ciołkowskiego 11, NIP 827-146-18-23, Regon 100173973 Tel. 43 8223570, 601 392 357		Inwestor: Gmina Sokolniki ul. Marszałka J. Piłsudskiego 1 98-420 Sokolniki	
Projektował:	Imię i Nazwisko		Data
	mgr inż. K. Rozpędzki upr. LOD/1794/POOS/11		04.2022
Skala 1:1000	Przedmiot opracowania: Budowa przydomowej oczyszczalni ścieków w gm. Sokolniki, Ryś 9, dz. nr 42, 44.		
Nr rys. 1/62	Tytuł rysunku: Projekt zagospodarowania terenu		