


Widok z góry
skala 1:100

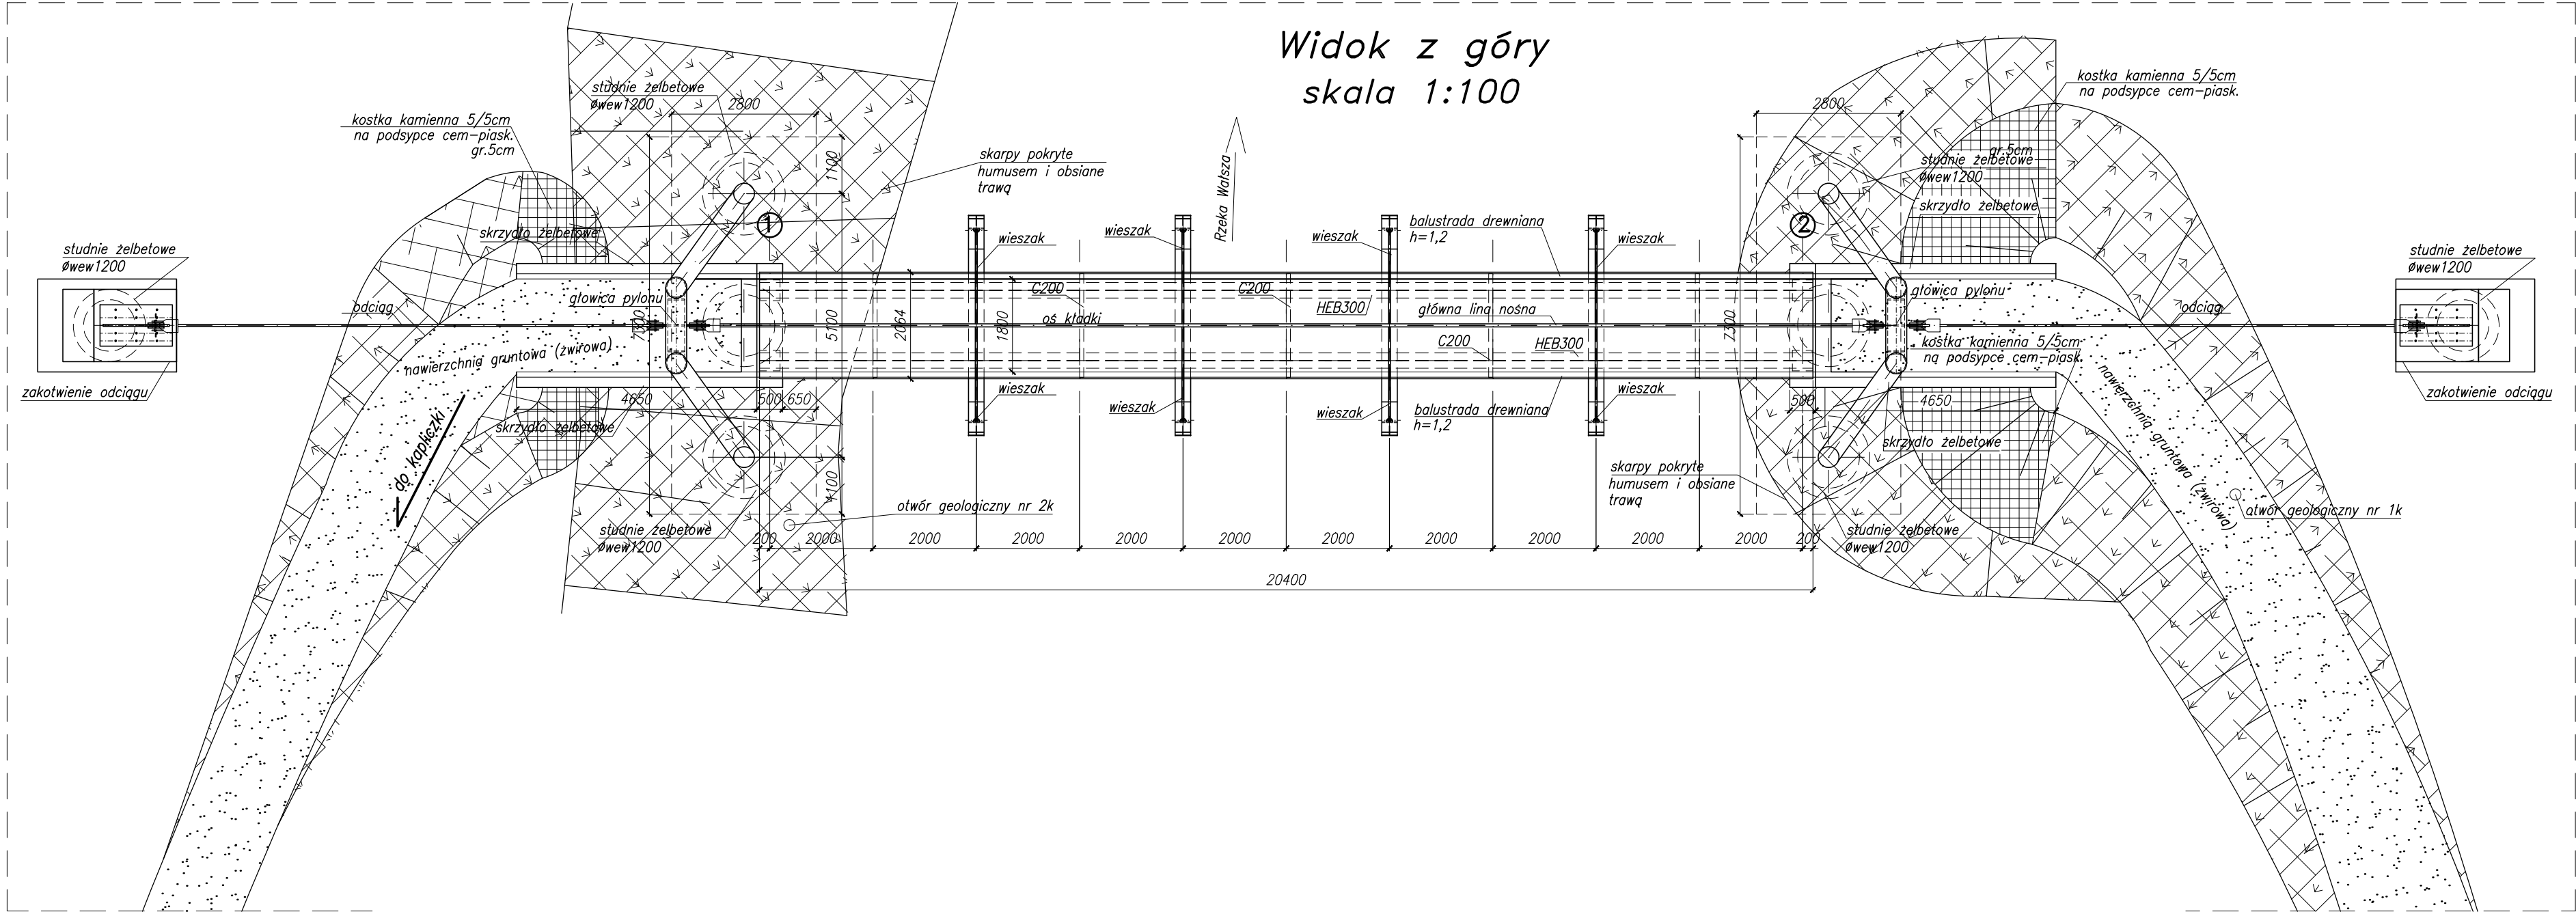

Beton konstrukcyjny: C30/37
Beton niekonstrukcyjny: C12/15
Stal zbrojeniowa: kl. AIIIIN
Stal profilowa: S355

Klasa obciążenia – 4kN/m² wg PN-85/S-10030
Rozpiętość teoretyczna: Lt=20m
Długość kładki: L=20,4m
Szerokość ciągu pieszego/rowerowego B=1,8m

- UWAGI:
1.Współrzędne podano w układzie 2000.
2.Rzędne wysokościowe w układzie Kronsztad 60.

		"PYLON" PRZEDSIĘBIORSTWO PROJEKTOWO-WYKONAWCZE tel. 602507845		
		Kładka spacerowa nad rzeką Walsza w gminie Pieniężno		
Tytuł: Widok z góry	Projektował	mgr inż. M.Wałęga	upr.3992/Gd/89	
	Projektował			
	Konstruował			
	Sprawdził	mgr inż. R. Klim	upr.POM/0302/P00M/12	
Data: 03.2022	Faza projektu: PT	Skala: 1:100	Rys. nr 3	