


## LOKAL NR 10

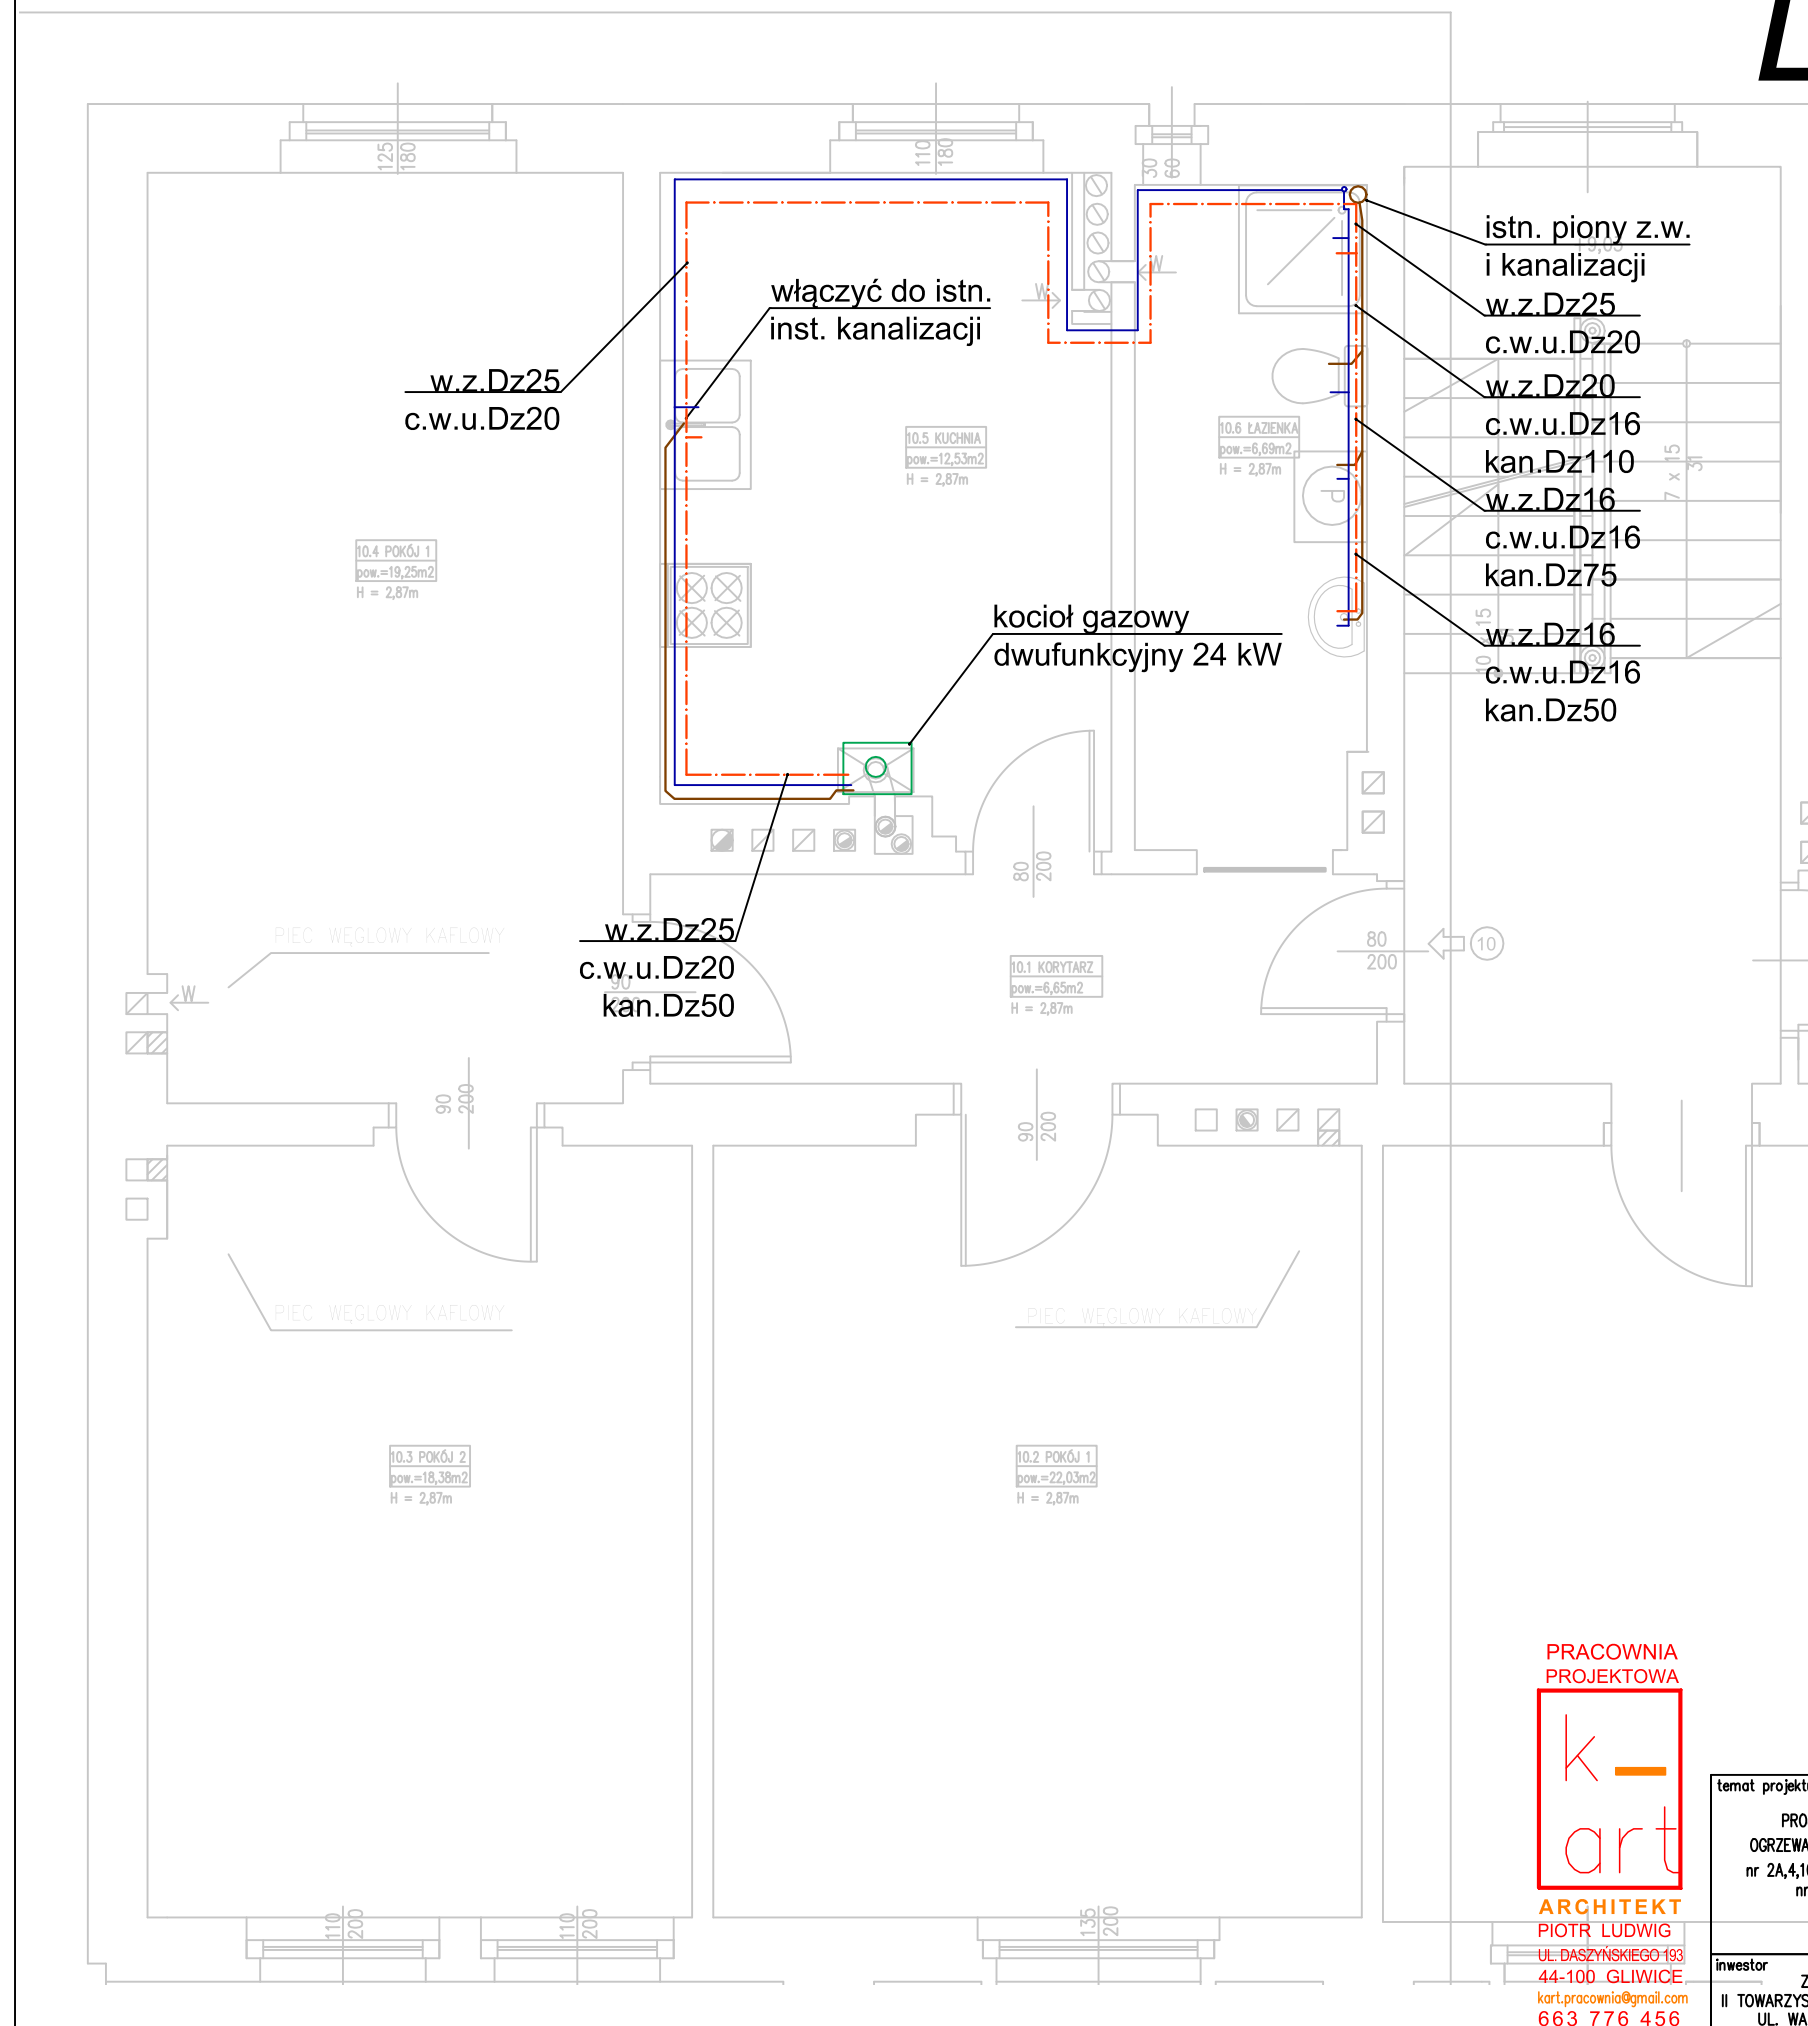

## LEGENDA:

- Proj. instalacja zimnej wody
- Proj. instalacja ciepłej wody użytkowej
- Proj. instalacja kan. san. grawitacyjna

## UWAGA:

- Dokładną lokalizację włączenia urządzeń sanitarnych ustalić na montażu
- Dokładną lokalizację przyborów i urządzeń sanitarnych wg. proj. architektonicznego
- Wszystkie zainstalowane urządzenia i materiały muszą posiadać odpowiednie atesty i dopuszczenia
- Na rysunku opisano:
  - średnicę zewnętrzną dla rur z tworzywa (Dz)
- Przewody prowadzone będą:
  - natynkowo na ścianie,
  - w brzdach ściennych,

PRACOWNIA  
PROJEKTOWA

k-art

ARCHITEKT  
PIOTR LUDWIG  
UL. DASZYŃSKIEGO 193  
44-100 GLIWICE  
kart.pracownia@gmail.com  
663 776 456

temat projektu, adres inwestycji		projektant	nr uprawnień	specjalność	podpis
PROJEKT INSTALACJI GAZOWEJ, CENTRALNEGO OGRZEWANIA GAZOWEGO W LOKALACH MIESZKALNYCH nr 2A,4,10. REMONT ŁAZIENKI W MIESZKANIU GMINNYM nr 10 PRZY UL. JÓZEFA USZCZYKA 10 USZCZYKA 10 ; 44-100 GLIWICE dz. nr 675 obręb: KŁODNICA		mgr inż. Łukasz Stachoń	SLK/4318/PWOS/12	SANITARNA	podpis
inwestor		opracował			podpis
ZARZĄD BUDYNKÓW MIEJSKICH II TOWARZYSTWO BUDOWNICTWA SPOŁECZNEGO SP. Z O.O. UL. WARSZAWSKA 35b, 44-100 GLIWICE		branża SANITARNA	skala 1:50	faza PB	data MAJ 2021 R.
rysunek		RZUT III PIĘTRA (FRAGMENT) - MIESZKANIE NR 10 WEW. INSTALACJA WOD-KAN			tom 2
					nr rysunku S7