
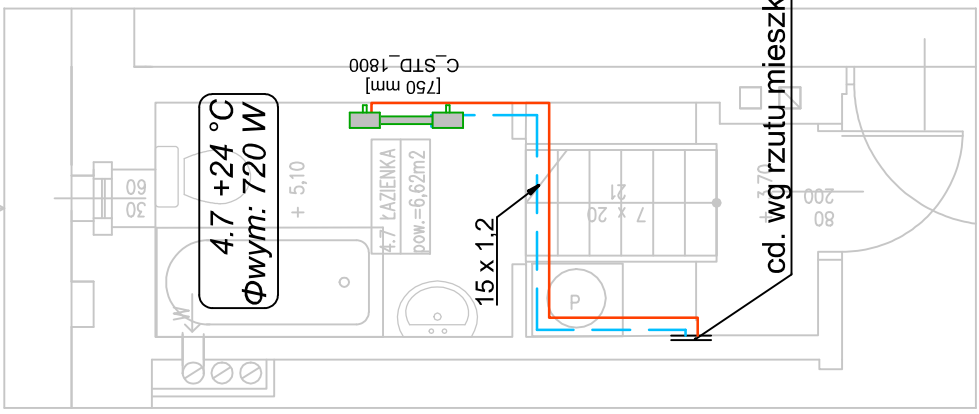


LOKAL NR 4

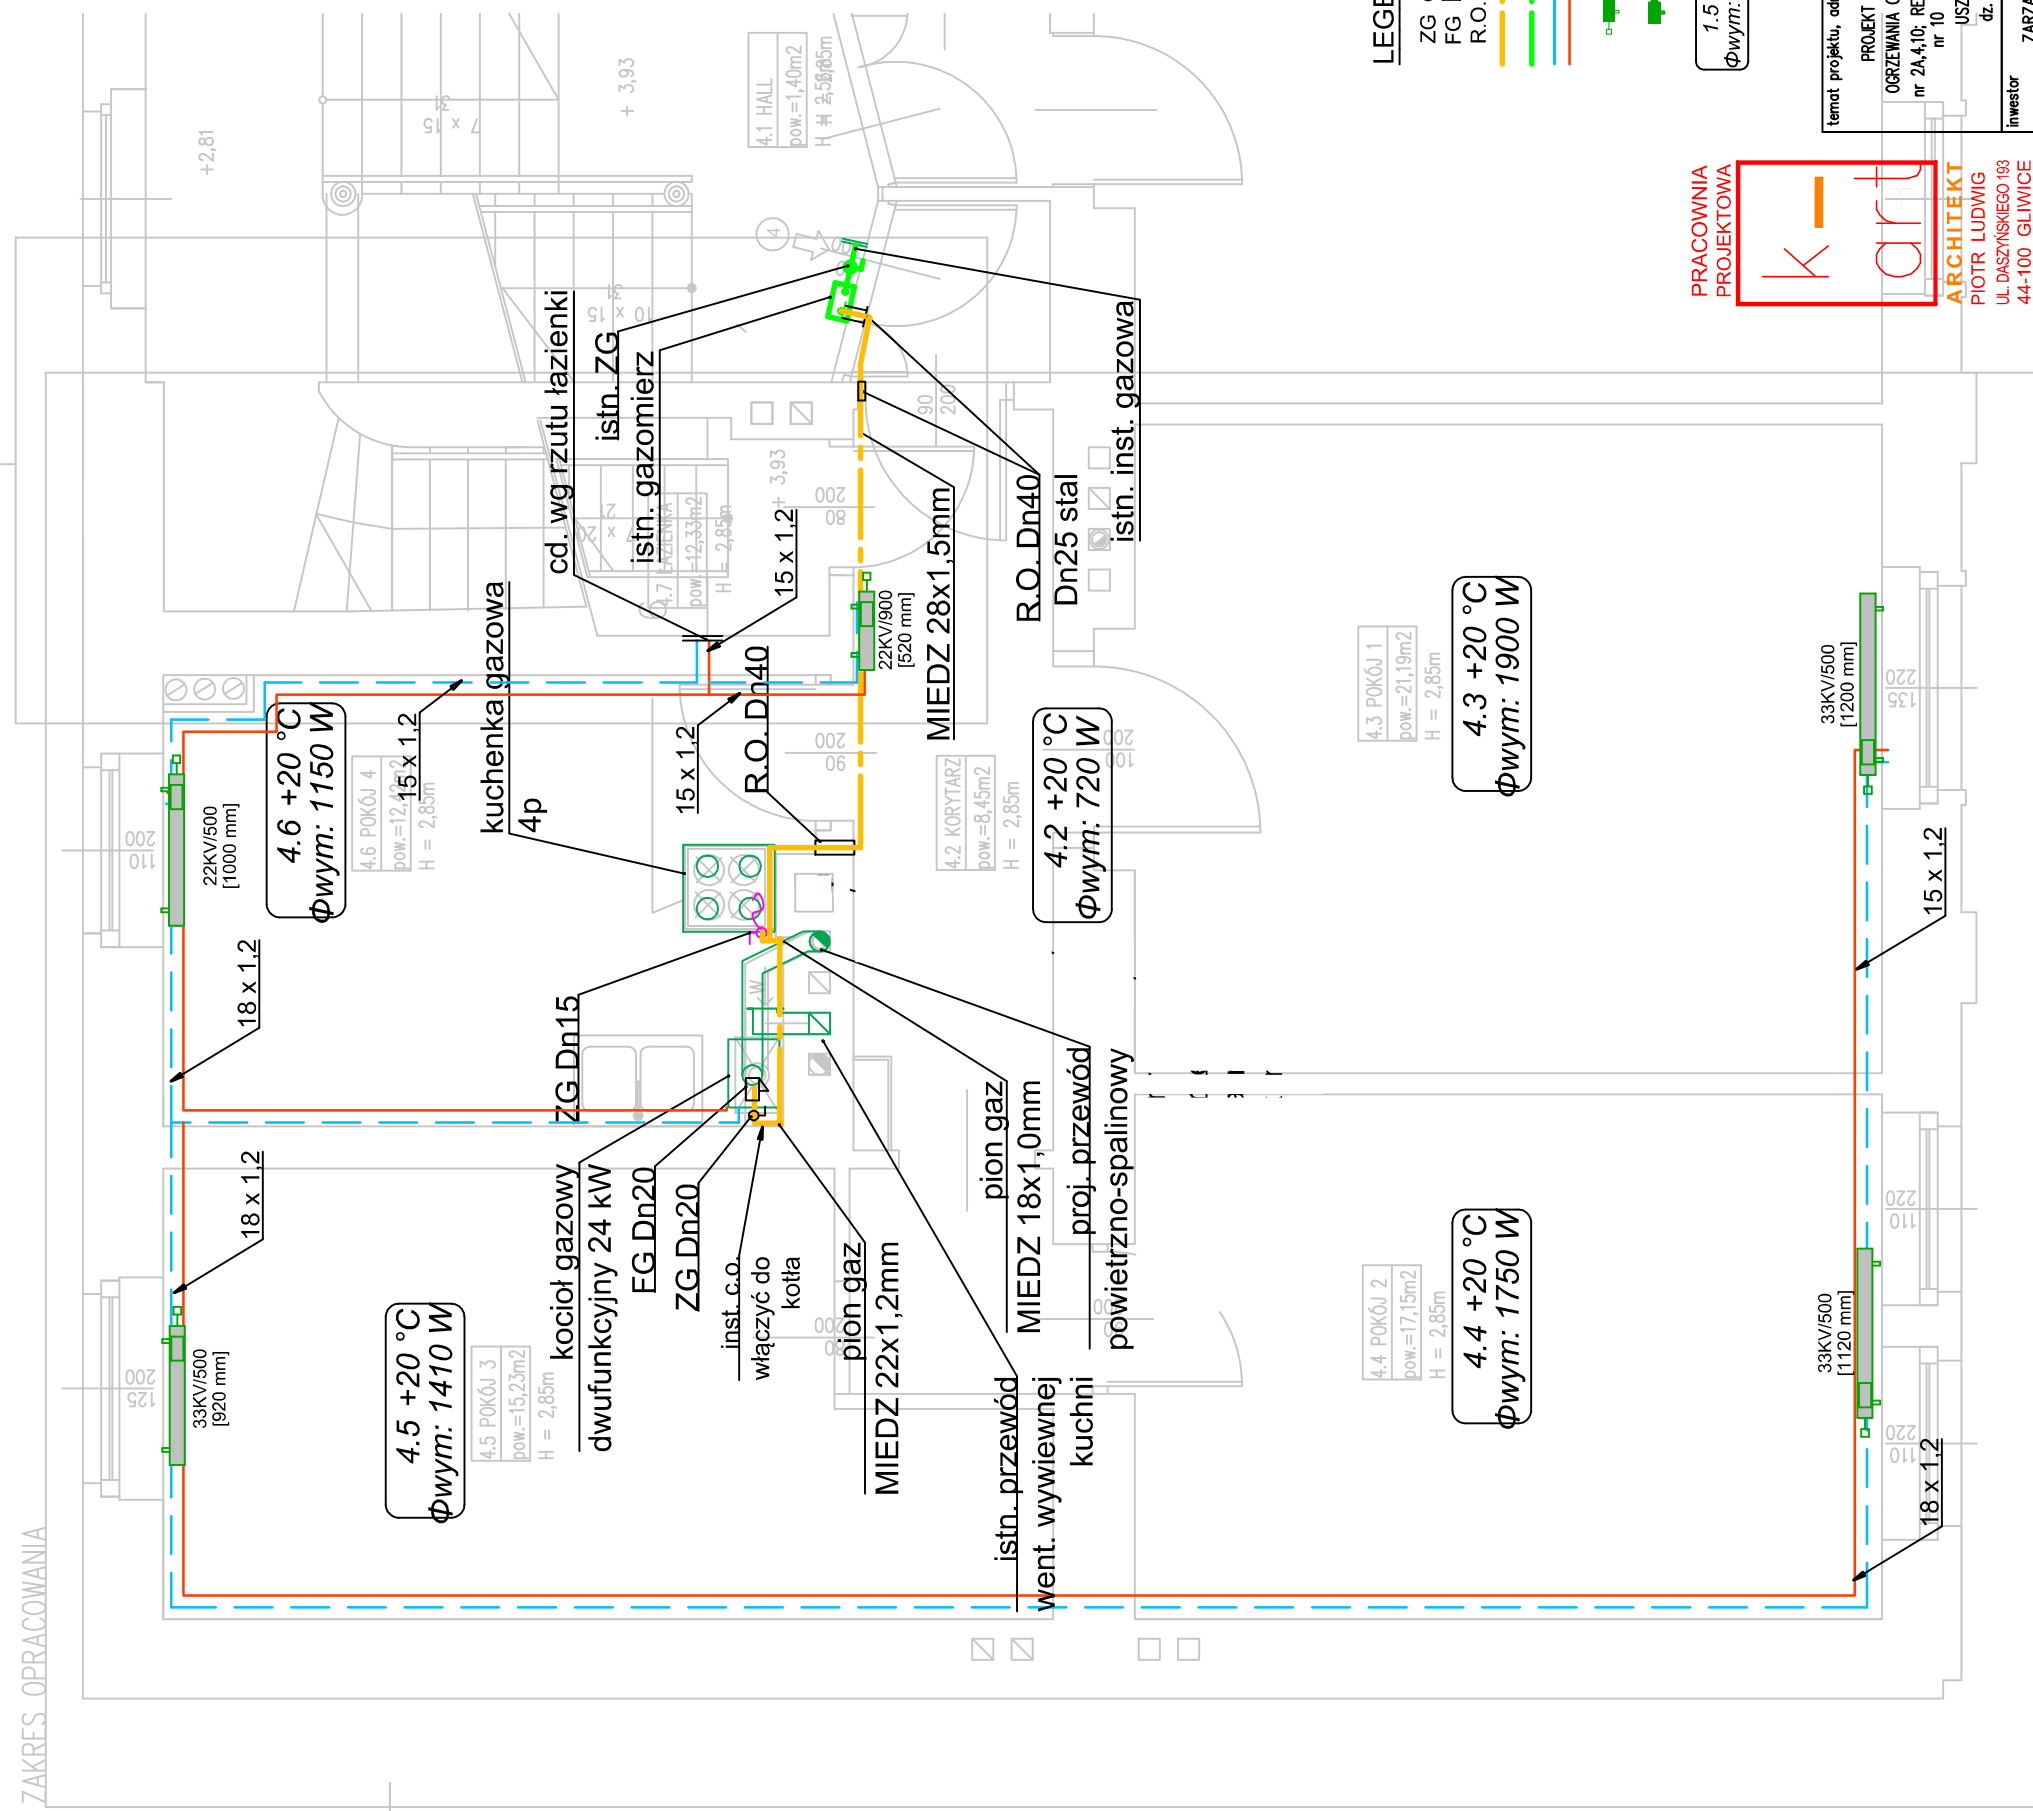

LEGENDA:

- Zawór kulowy gazowy
Filtr gazu
Rura ochronna
Proj. instalacja gazowa
Istn. instalacja gazowa
instalacja c.o. (z+p)
grzejnik zaworowy
grzejnik łazienkowy
temperatura obl. - zima
zapotrzebowanie na ciepło

4.3 POKÓJ 1
pow. = 21,19m²
H = 2,85m
4.3 +20 °C
Φwym: 1900 W

4.4 POKÓJ 2
pow.=17,15m²
H = 2,85m
4.4 +20 °C
Φwym: 1750 W

4.6 POKÓJ 4
pow.=12,72m²
H = 2,85m
4.6 +20 °C
Φwym: 1150 W

4.5 POKÓJ 3
pow.=15,23m²
H = 2,85m
4.5 +20 °C
Φwym: 1410 W

4.7 ŁAZIENKA
pow.=6,62m²
H = 2,85m
4.7 +24 °C
Φwym: 720 W

PRACOWNIA PROJEKTOWA

ARCHITEKT
PIOTR LUDWIG
UL.DASZYŃSKIEGO 183
44-100 GLIWICE
kart.pracownia@gmail.com
663 776 456

UWAGI:

- Wszystkie zainstalowane urządzenia i materiały muszą posiadać odpowiednie atesty i dopuszczenia
- Na rysunku opisano:
 - średnicę nominalną dla rur stalowych (Dn) - gaz
- Instalację gazową prowadzić natynkowo
- Zachować odległość min. 3 mb w rozwińnięciu instalacji od gazomierza do kotła gazowego

temat projektu, adres inwestycji	PROJEKT INSTALACJI GAZOWEJ, CENTRALNEGO OGRZEWANIA GAZOWEGO W LOKALACH MIESZKALNYCH nr 2A, 4, 10; REMONT ŁAZIENKI W MIESZKANIU GŁÓWNYM nr 10 PRZY UL. JÓZEFA USZCZYKA 10	projektant mgr inż. Łukasz Stachoń	nr uprawnień SLK / 4318 / PWOS / 12	specjalność SANITARNA	podpis
inwestor	ZARZĄD BUDYNKÓW MIEJSKICH II TOWARZYSTWO BUDOWNICTWA SPOŁECZNEGO SP. Z O.O. UL. WARSZAWSKA 35b, 44-100 GLIWICE	opracował			podpis
		branża SANITARNA	skala 1:50	tytuł PB	tom 2
		rysunek	RZUT PIĘTRA (FRAGMENT) - MIESZKANIE NR 4 WEW. INSTALACJA GAZOWA I C.O.		
					nr rysunku S2