
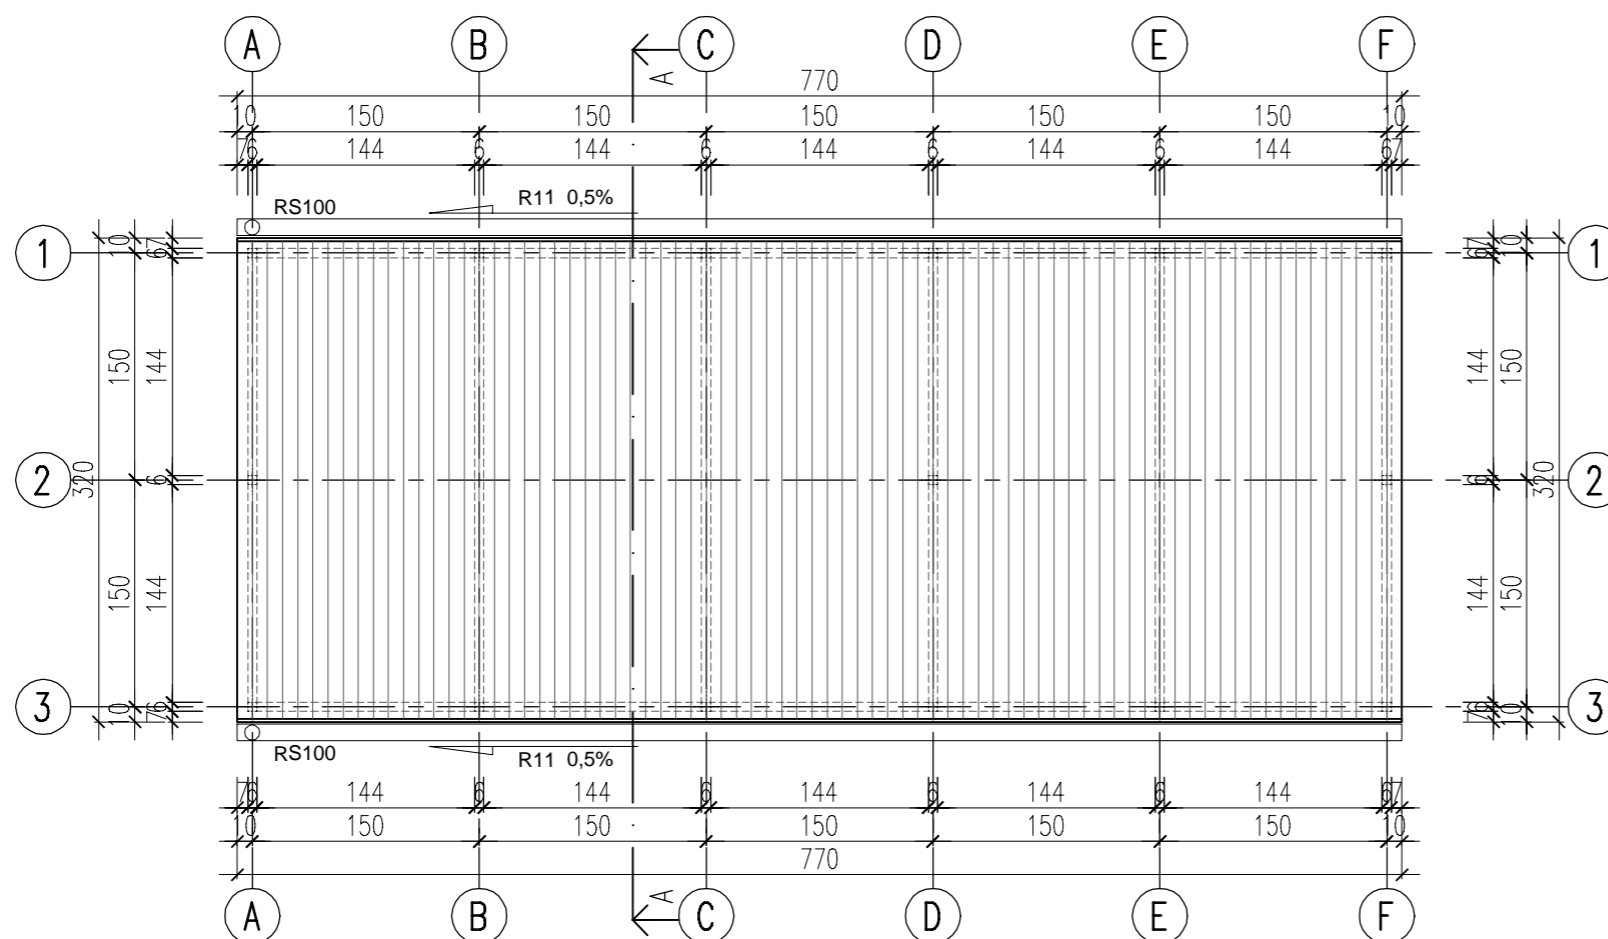


RZUT DACHU SKALA 1:50

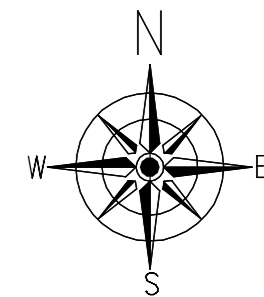

Powierzchnia dachu = 24,64m²

KREON

PRACOWNIA PROJEKTOWA KREON
www.biuro-kreon.pl
43-410 Zebrzydowice, ul. Kochanowskiego 7
tel. 733 733 366, 721 425 861
kontakt@biuro-kreon.pl

TEMAT:	PLAC GOSPODARCZY DO GROMADZENIA ODPADÓW WSPÓLNOTY MIESZKANIOWEJ MIODOWEJ 1-3 W JASTRZĘBIU-ZDROJU		
INWESTOR:	WSPÓLNOTA MIESZKANIOWA MIODOWA 1-3 W JASTRZĘBIU-ZDROJU		
Tyt. rysunku:	RZUT DACHU		
Funkcja:	Imię i Nazwisko:	Podpis:	Nr opr.
Projektant:	mgr inż. arch Sara Pietrzyk		48/SLOKK/2022/II
	mgr inż. Łukasz Krzystała		SLK/6528/PBKb/17
Data:	ID:	Skala:	Nr rya:
03.07.2024	246701_1.0012.496/2 246701_1.0012.68	1:50	A/2