

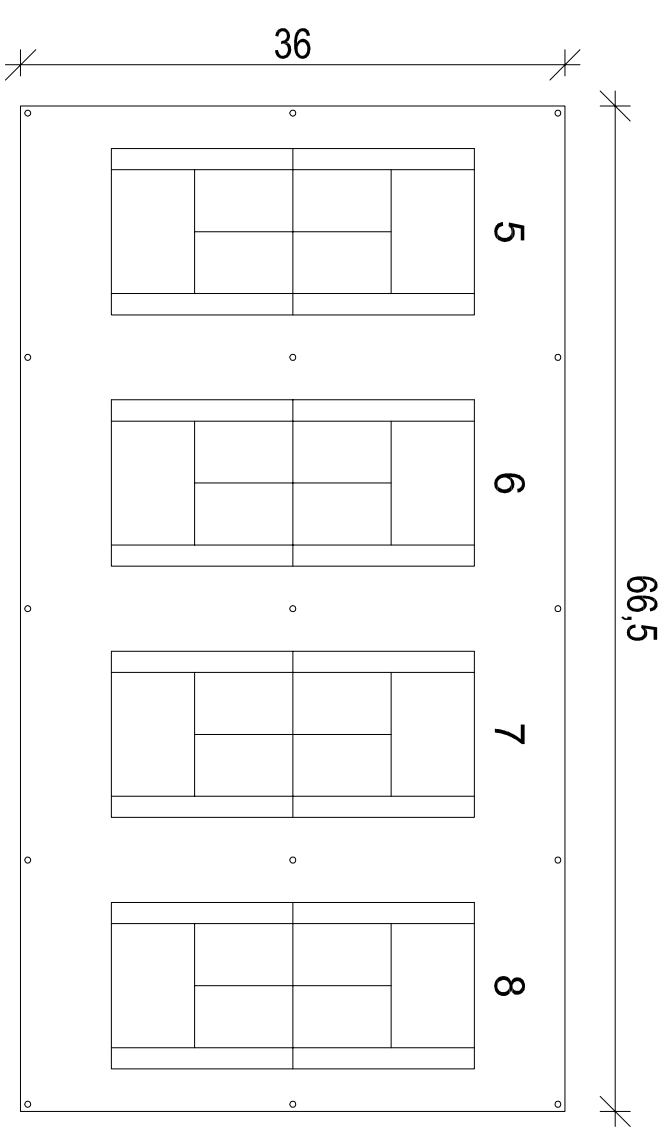


STAN ISTNIEJĄCY
skala 1:500

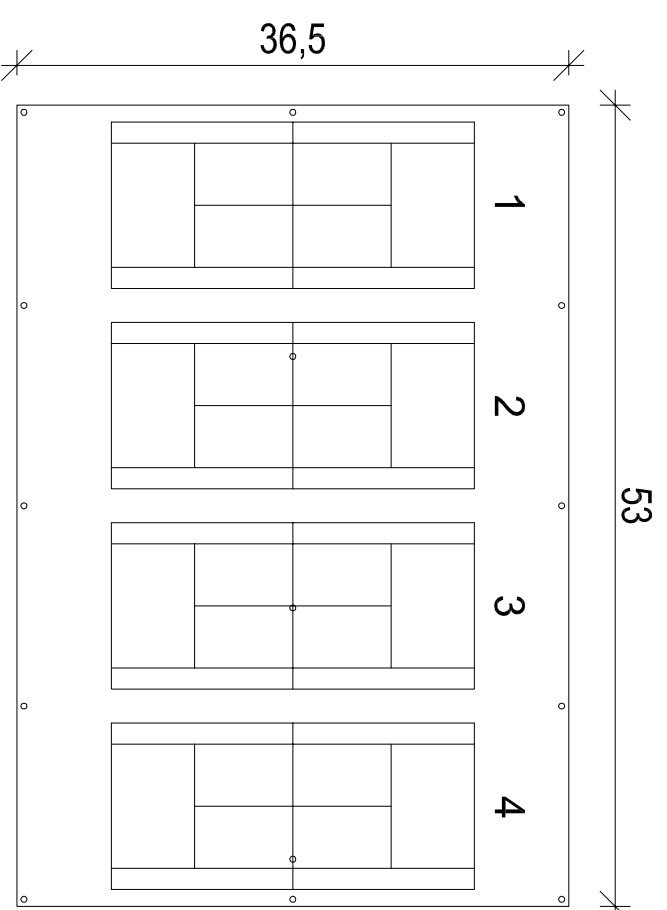

WIDOK POGŁĄDOWY
zdjęcie satelitarne

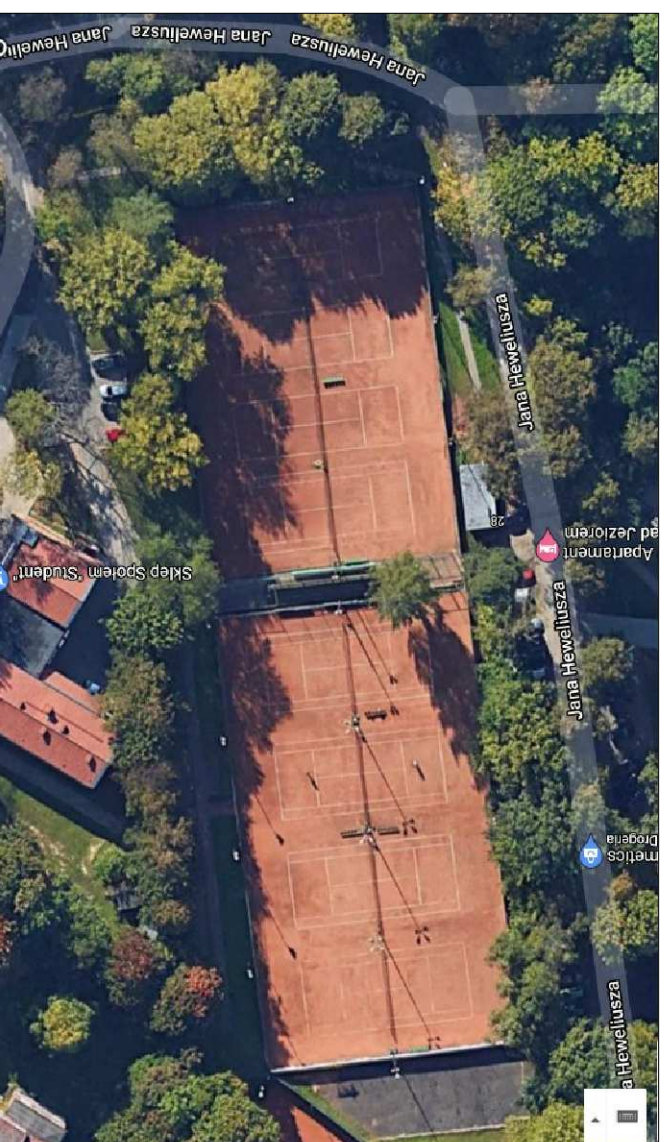

ISTNIEJĄCE UZBROJENIE TERENU
zdjęcie geoportali

