
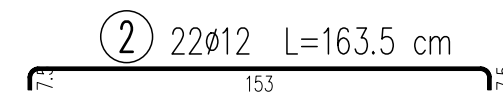
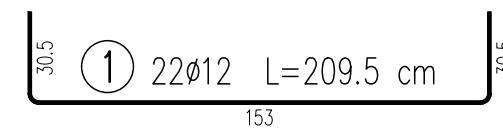
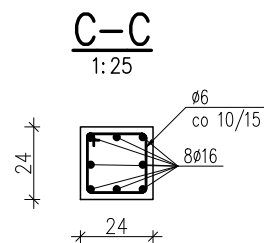
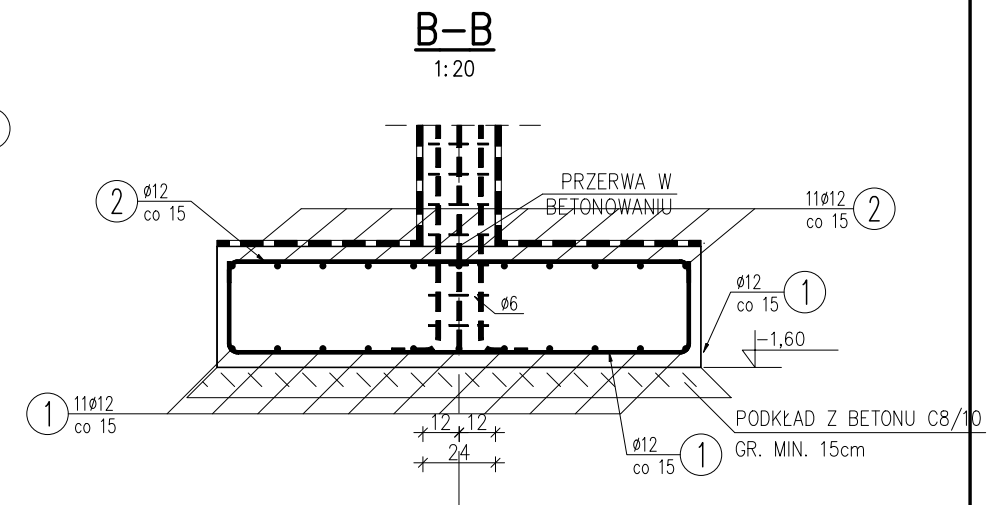
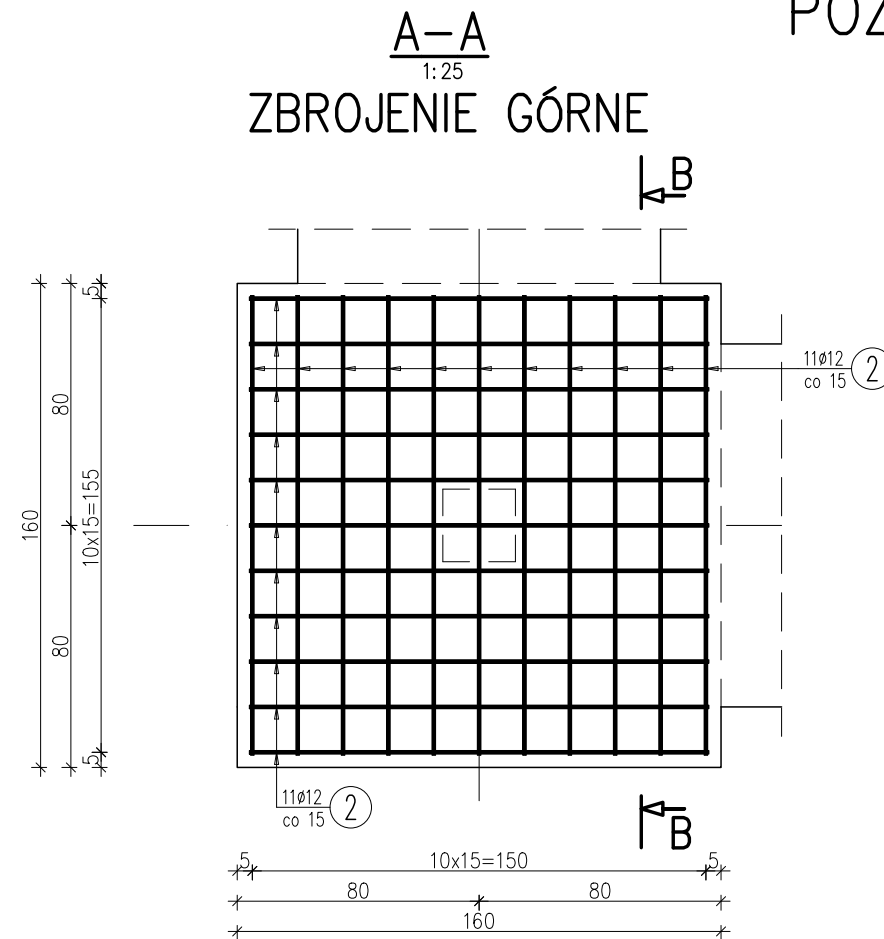


POZ. 8.5 STOPA FUND. 160x160x40
2SZT. SKALA 1:20

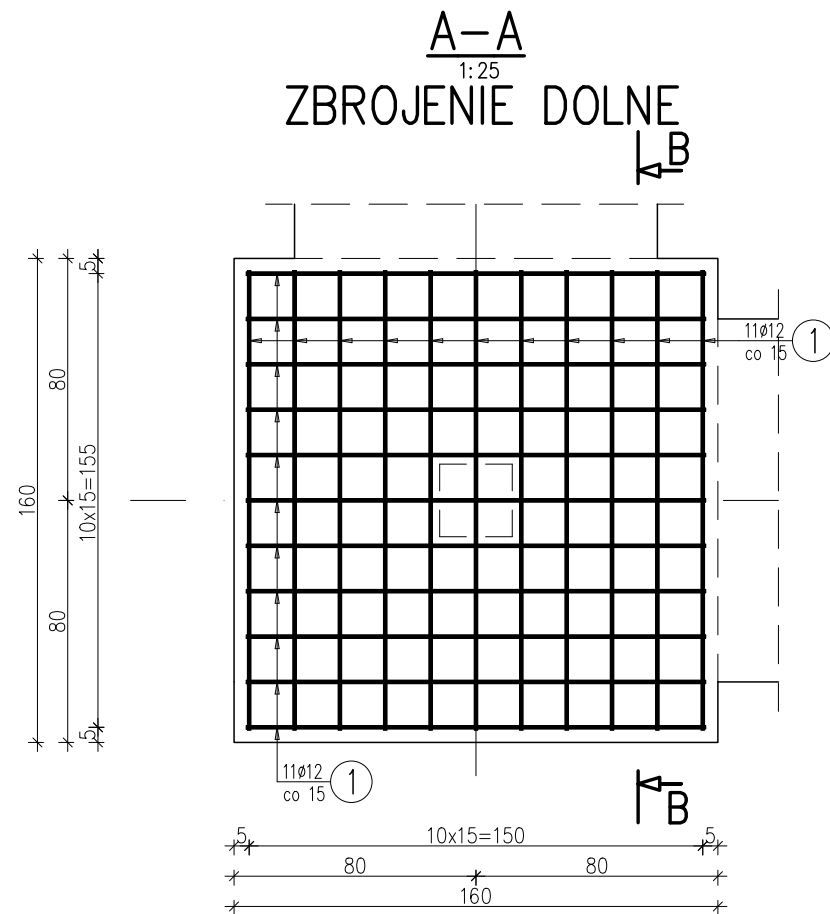

- UWAGA:**
- W PRZYPADKU PREFABRYKOWANIA ZBROJENIA STRZEMIIONA NA DŁUGOŚCI ZAKŁADÓW PRĘTÓW WYKONAĆ NA BUDOWIE
 - ZESTAWIENIE STALI MA CHARAKTER POGLĄDOWY. IŁOŚCI NALEŻY ZWERYFIKOWAĆ NA ETAPIE WYKONAWSTWA
 - PRĘTY STARTOWE UWZGLĘDNIONO W ZESTAWIENIU SŁUPA
 - Klasa ekspozycji - XC1
 - Nominalna grubość otuliny $c_{nom}=20\text{mm}$
 - Maksymalny stosunek $w/c = 0,50$
 - Minimalna zawartość cementu w betonie - 300 kg/m^3
 - Klasa konstystencji świeżej mieszanki betonowej - F3
 - Minimalna średnica zagłębła: haków - 4ϕ , prętów - 15ϕ
 - Zastosować podkładki dystansowe zbrojenia:
 - w płycie fundamentowej co 50 cm (4 szt./ m^2)
 - w ścianie ukośnej co 100 cm (2 szt./ m^2)

WYKAZ ZBROJENIA						
Nr pręta	Średnica	Długość	Liczba w 1 elem.	Liczba ogólna	Dług. [m]	Uwagi
	[mm]	[cm]	[szt]	[szt]	B500SP Ø12	
Element: Poz. 8.5.						Wykonać 2 szt.
1	Ø12	209,5	22	44	92,18	
2	Ø12	163,5	22	44	71,94	
Długość ogólna wg średnic					[m]	164
Masa 1 m pręta					[kg]	0,888
Masa prętów wg średnic					[kg]	145,63
Masa całkowita					[kg]	145,6

Beton: C25/30
Stal zbroj.: B500SP G = 145,6 kg

Temat opracowania: BUDOWA BUDYNKU PRZEDSZKOLA MIEJSKIEGO ORAZ ŻŁOBKA WRAZ Z NIEZBĘDNĄ INFRASTRUKTURĄ TECHNICZNĄ NA DZ. NR 470/3, 470/5, 1122/1, 1123/1, 469/1 W KCYNIA		
Temat rysunku: POZ. 8.5. STOPA FUND. 160x160x40cm	DATA: 20.02.2025	
Inwestor: GMINA KCYNIA UL. RYNEK 23, 89-240 KCYNIA	SKALA: 1:20	
Projektował: MGR INŻ. MATEUSZ DYRLA uprawnienia budowlane nr KUP/0036/PWBkb/17 w specjalności konstrukcyjno - budowlanej bez ograniczeń	BRANŻA: KONSTRUKCJA	
Sprawdził: MGR INŻ. MIROSLAW MŁYNAREK uprawnienia budowlane nr KUP/0051/PWOK/15 w specjalności konstrukcyjno - budowlanej bez ograniczeń	NR RYS: K-43	