
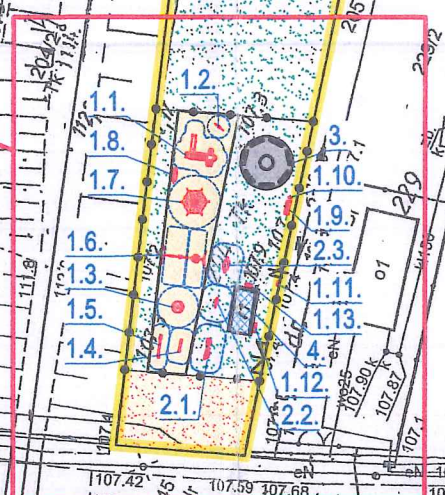


PROJEKT ZAGOSPODAROWANIA TERENU

skala 1:1000

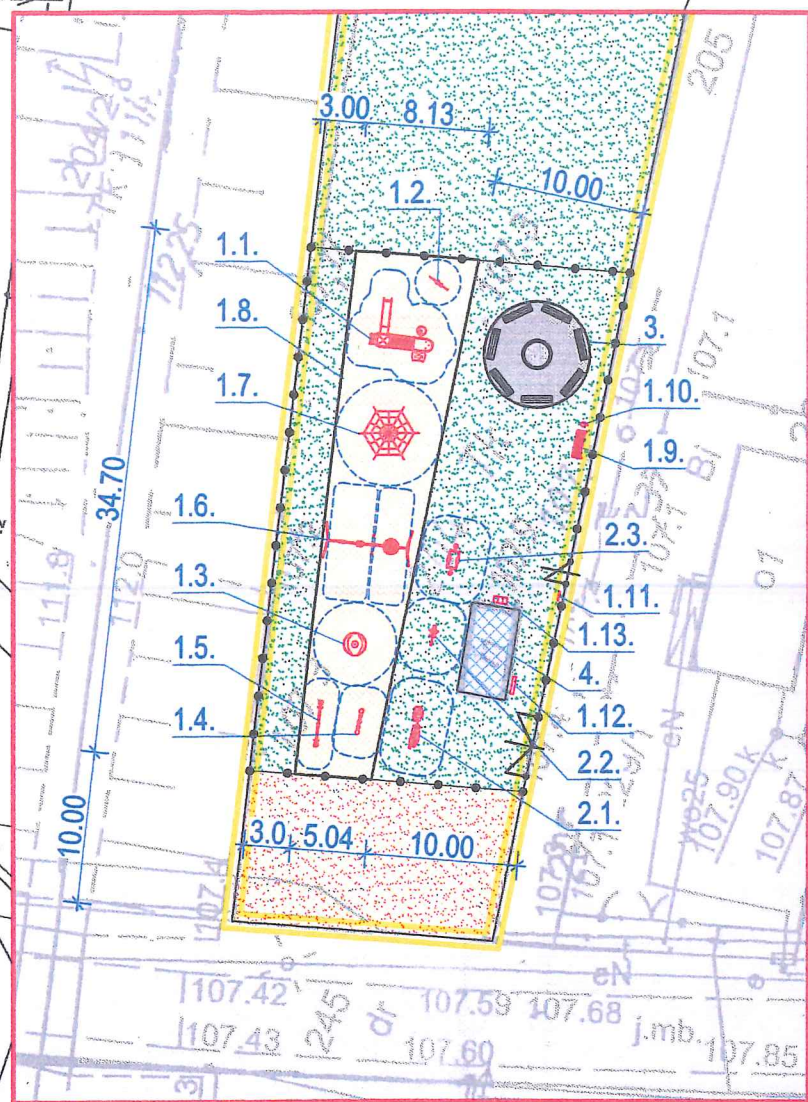

MIASTO
WIEŚ
GMINA
WOL
Korytków
Turek

STAROSTA TURECKI
P.3027.2014.ZIK
03-01-2016
z up. STAROSTY
Arkadiusz Krustosz
Inspektor

MAPA ZASADNICZA
6.168.55.07.1
1000
RV1

2/19/1

LEGENDA

- OBIEKTY

- Plac zabaw**
 - Zestaw zabawowy - Pluton 1
 - Bujak zebra
 - Karuzela młynek
 - Bujak wagowy tygrysi
 - Huśtawka wagowa koniki
 - Huśtawka łączona
 - Piramida średnia h=3,0 m
 - Ławeczka kameleon
 - Ławka z oparciem
 - Kosz na śmieci
 - Tablica informacyjna
 - Tablica edukacyjna
 - Kosz do segregacji śmieci
- Siłownia plenerowa**
 - Biegacz + Orbitrek
 - Jeździec - dla dzieci
 - Biegacz - dla dzieci
- Miejsce na ognisko - Ø7,0 m**
- Istn. budynek gospodarczy**

- SYMBOLE I KRESKOWANIA

- powierzchnia nieutwardzona
- pow. utwardzona gruntowa - 177,0 m²
- nawierzchnia piaskowa - 230,0 m²
- miejsce na ognisko - 38,5 m²
- istniejące budynki
- zakres opracowania - 3273,00 m²

- Powierzchnia placu zabaw - 230,0 m²
- Długość ogrodzenia - 105 mb
- brama - 3,0 m
 - furtka - 1,0 m
- Długość obrzeży - 105,0 mb
- w tym:
- miejsce na ognisko - 22,0 mb
 - plac zabaw - 83,0 mb

Oświadczam, że skanowana mapa jest kopią załączonego oryginału

inż. WIESŁAWA KOLENDĄ
Uprawniona do projektowania bez ograniczeń w zakresie budowlano-konstrukcyjno-budowlanej
Nwid.: WKP/0050/POOK/10; GP 7342-10/96

KONSPROJEKT - WIESŁAWA KOLENDĄ TURKOWICE 46, 62-700 TUREK	
Objekt:	MIEJSCE WYPOCZYNKU I REKREACJI W MIEJSCOWOŚCI KORYTKÓW
Investor:	GMINA TUREK UL. OGRODOWA 4, 62-700 TUREK
Temat:	PROJEKT ZAGOSPODAROWANIA TERENU
Lokalizacja:	KORYTKÓW, GMINA TUREK, DZ. NR EW. 20/3
Projektant- Architektura	mgr inż. arch. IWONA RYLSKA Nr ewid. WP-OIA/OKK/UpB/53/2011
Projektant- Konstrukcja	inż. WIESŁAWA KOLENDĄ Nr ewid. WKP/0050/POOK/10
Skala: 1:1000 (A3) Data: styczeń /2022 Nr rys. Z-1	