


Nazwa organu prowadzącego państwowy zasób geodezyjny i kartograficzny	STAROSTA WYSOKOMAZOWECKI 63
Identyfikator ewidencyjny materiału zasobu	2280-244/2021
Nazwa materiału zasobu	mapa ewidencyjna skala 1:5000
Data wykonania kopii materiału zasobu	22. 11. 2023
Imię, nazwisko i podpis osoby reprezentującej organ	Z up. STAROSTY mgr inż. Marcin Korcz

Województwo łódzkie  
Powiat: wysokomazowiecki  
Gmina: Jabłonka Kościelna  
Wysokie Maz. dnia 22. 11. 2023  
Nr ks. zam. CN. 6642/2163.2023

## PROJEKT ZAGOSPODAROWANIA TERENU

### LEGENDA:

 - warstwa ścierna z mieszanek mineralno-bitumicznych gr. 4 cm

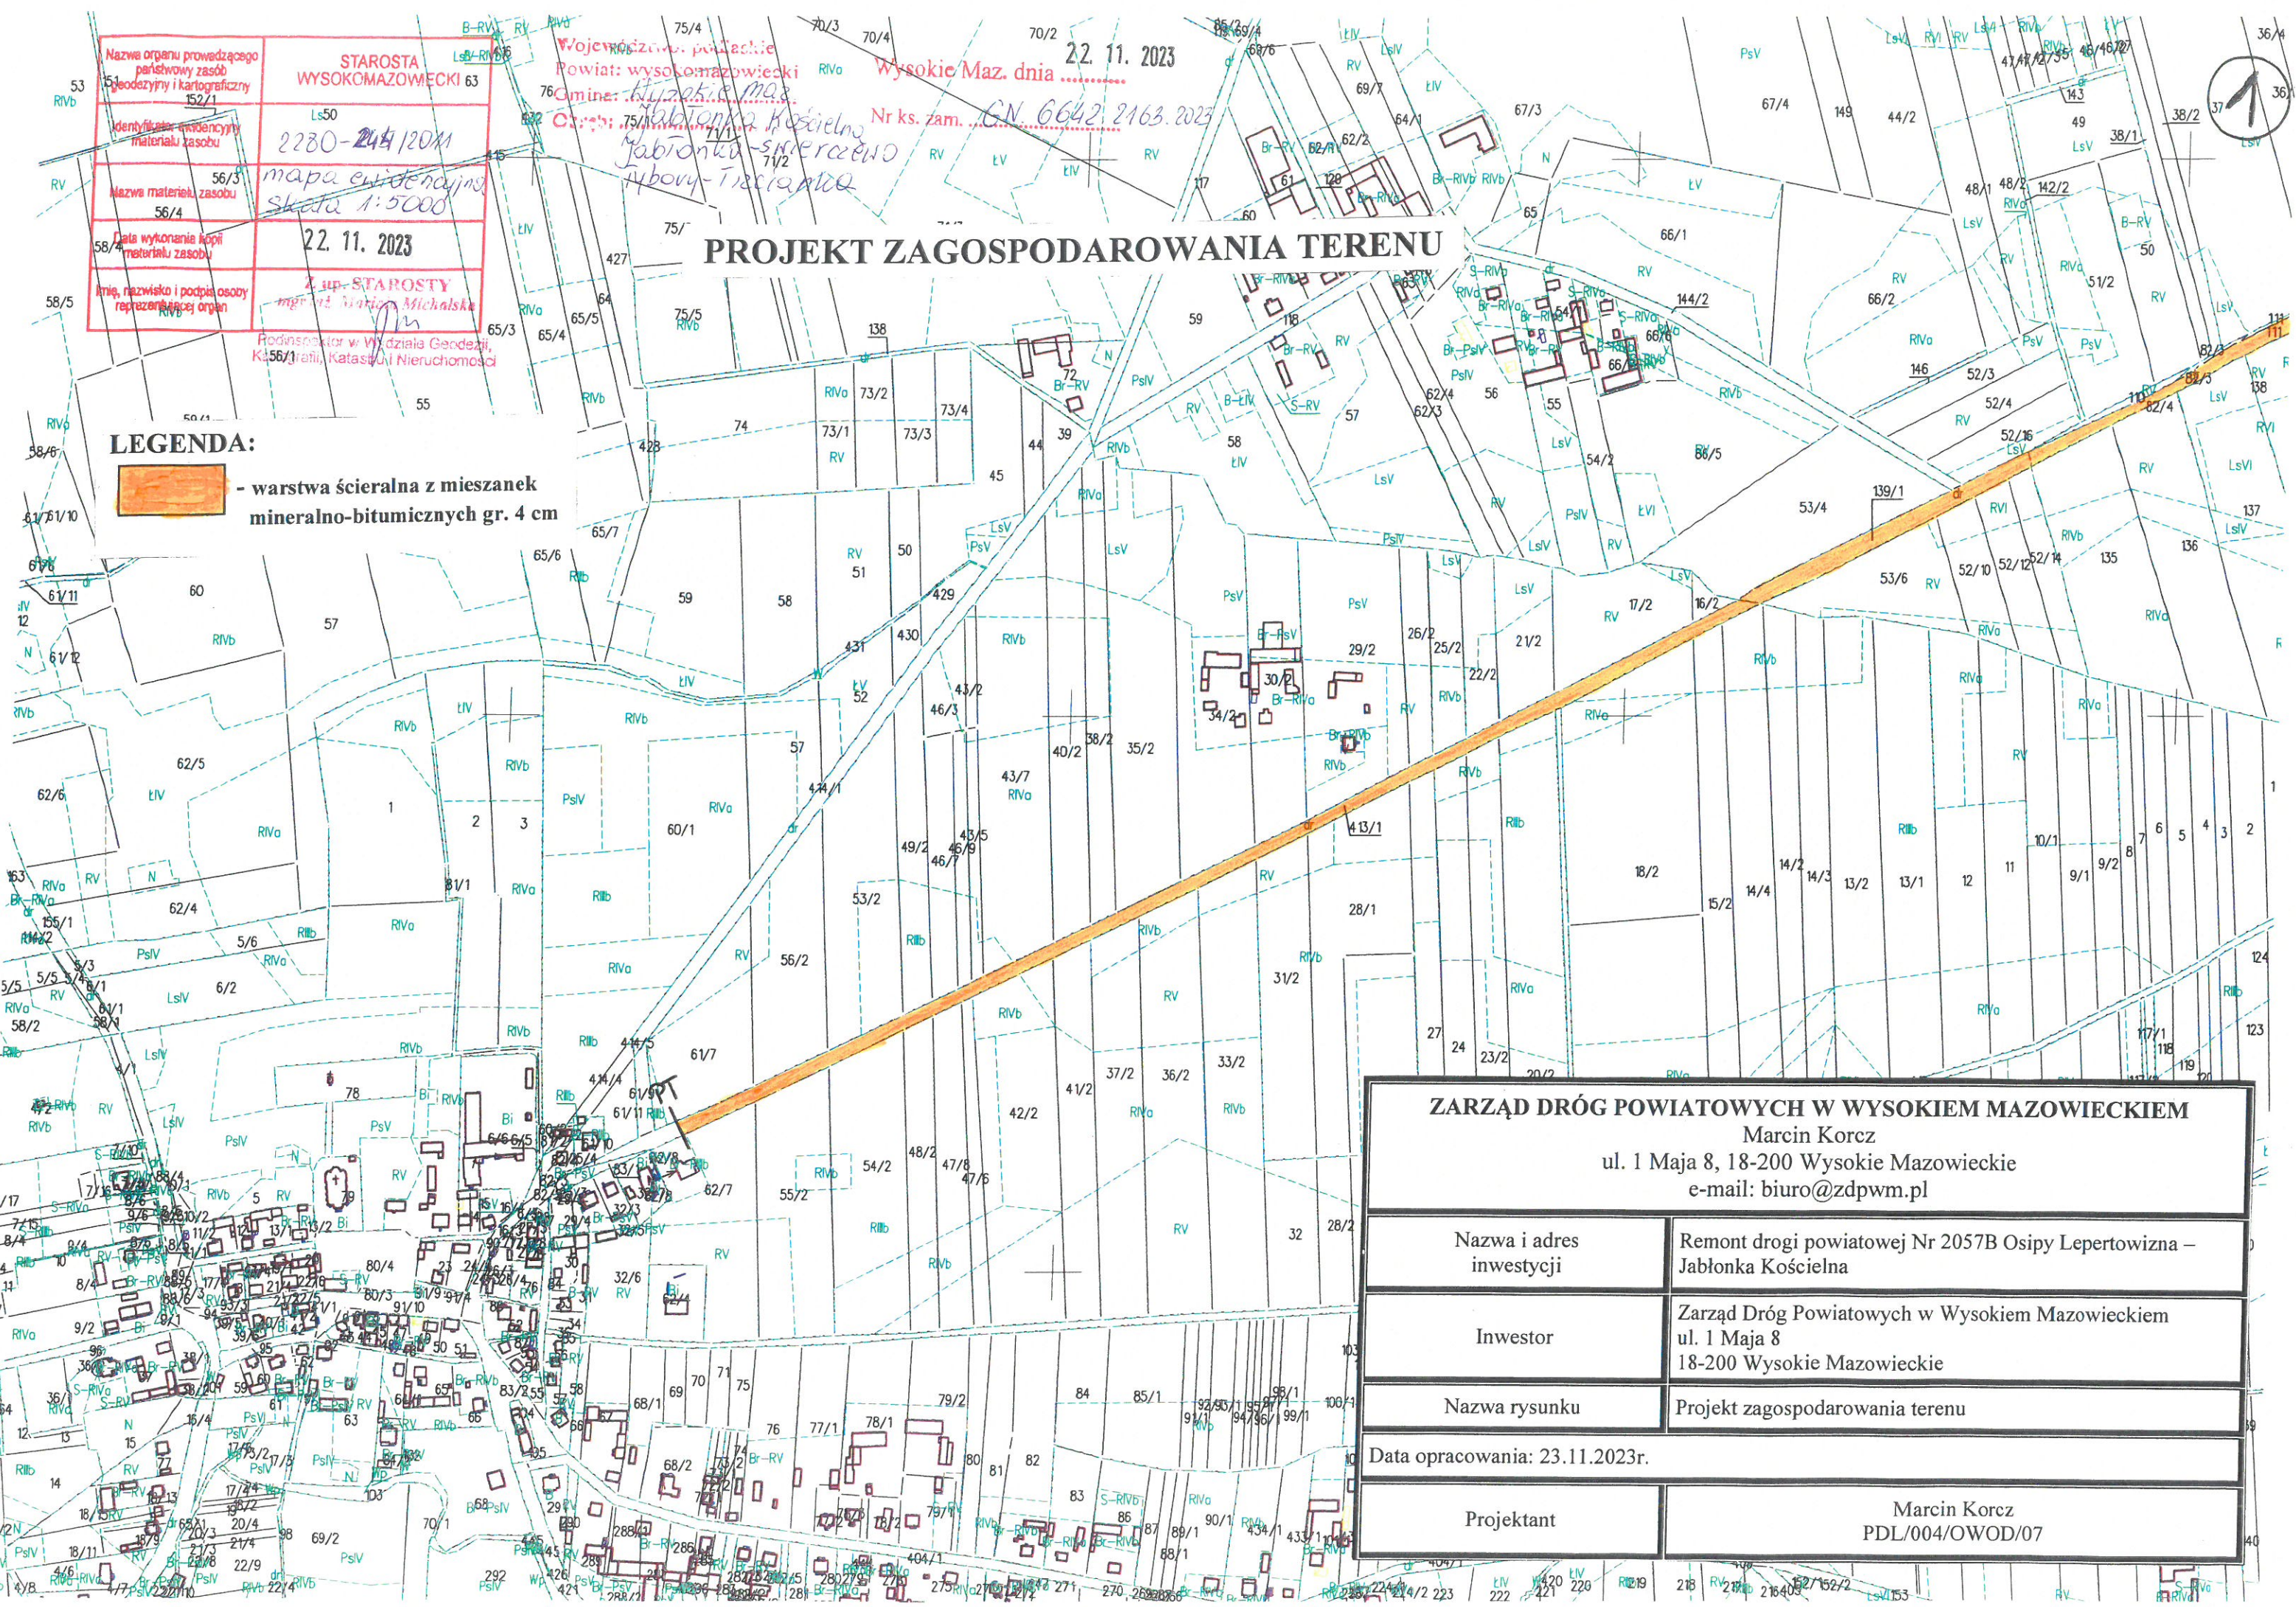


<b>ZARZĄD DRÓG POWIATOWYCH W WYSOKIEM MAZOWIECKIEM</b> Marcin Korcz ul. 1 Maja 8, 18-200 Wysokie Mazowieckie e-mail: biuro@zdpwm.pl	
Nazwa i adres inwestycji	Remont drogi powiatowej Nr 2057B Osipy Lepertowizna – Jabłonka Kościelna
Inwestor	Zarząd Dróg Powiatowych w Wysokiem Mazowieckiem ul. 1 Maja 8 18-200 Wysokie Mazowieckie
Nazwa rysunku	Projekt zagospodarowania terenu
Data opracowania: 23.11.2023r.	
Projektant	Marcin Korcz PDL/004/OWOD/07



# PROJEKT ZAGOSPODAROWANIA TERENU

## LEGENDA:

 - warstwa ścierna z mieszanek mineralno-bitumicznych gr. 4 cm

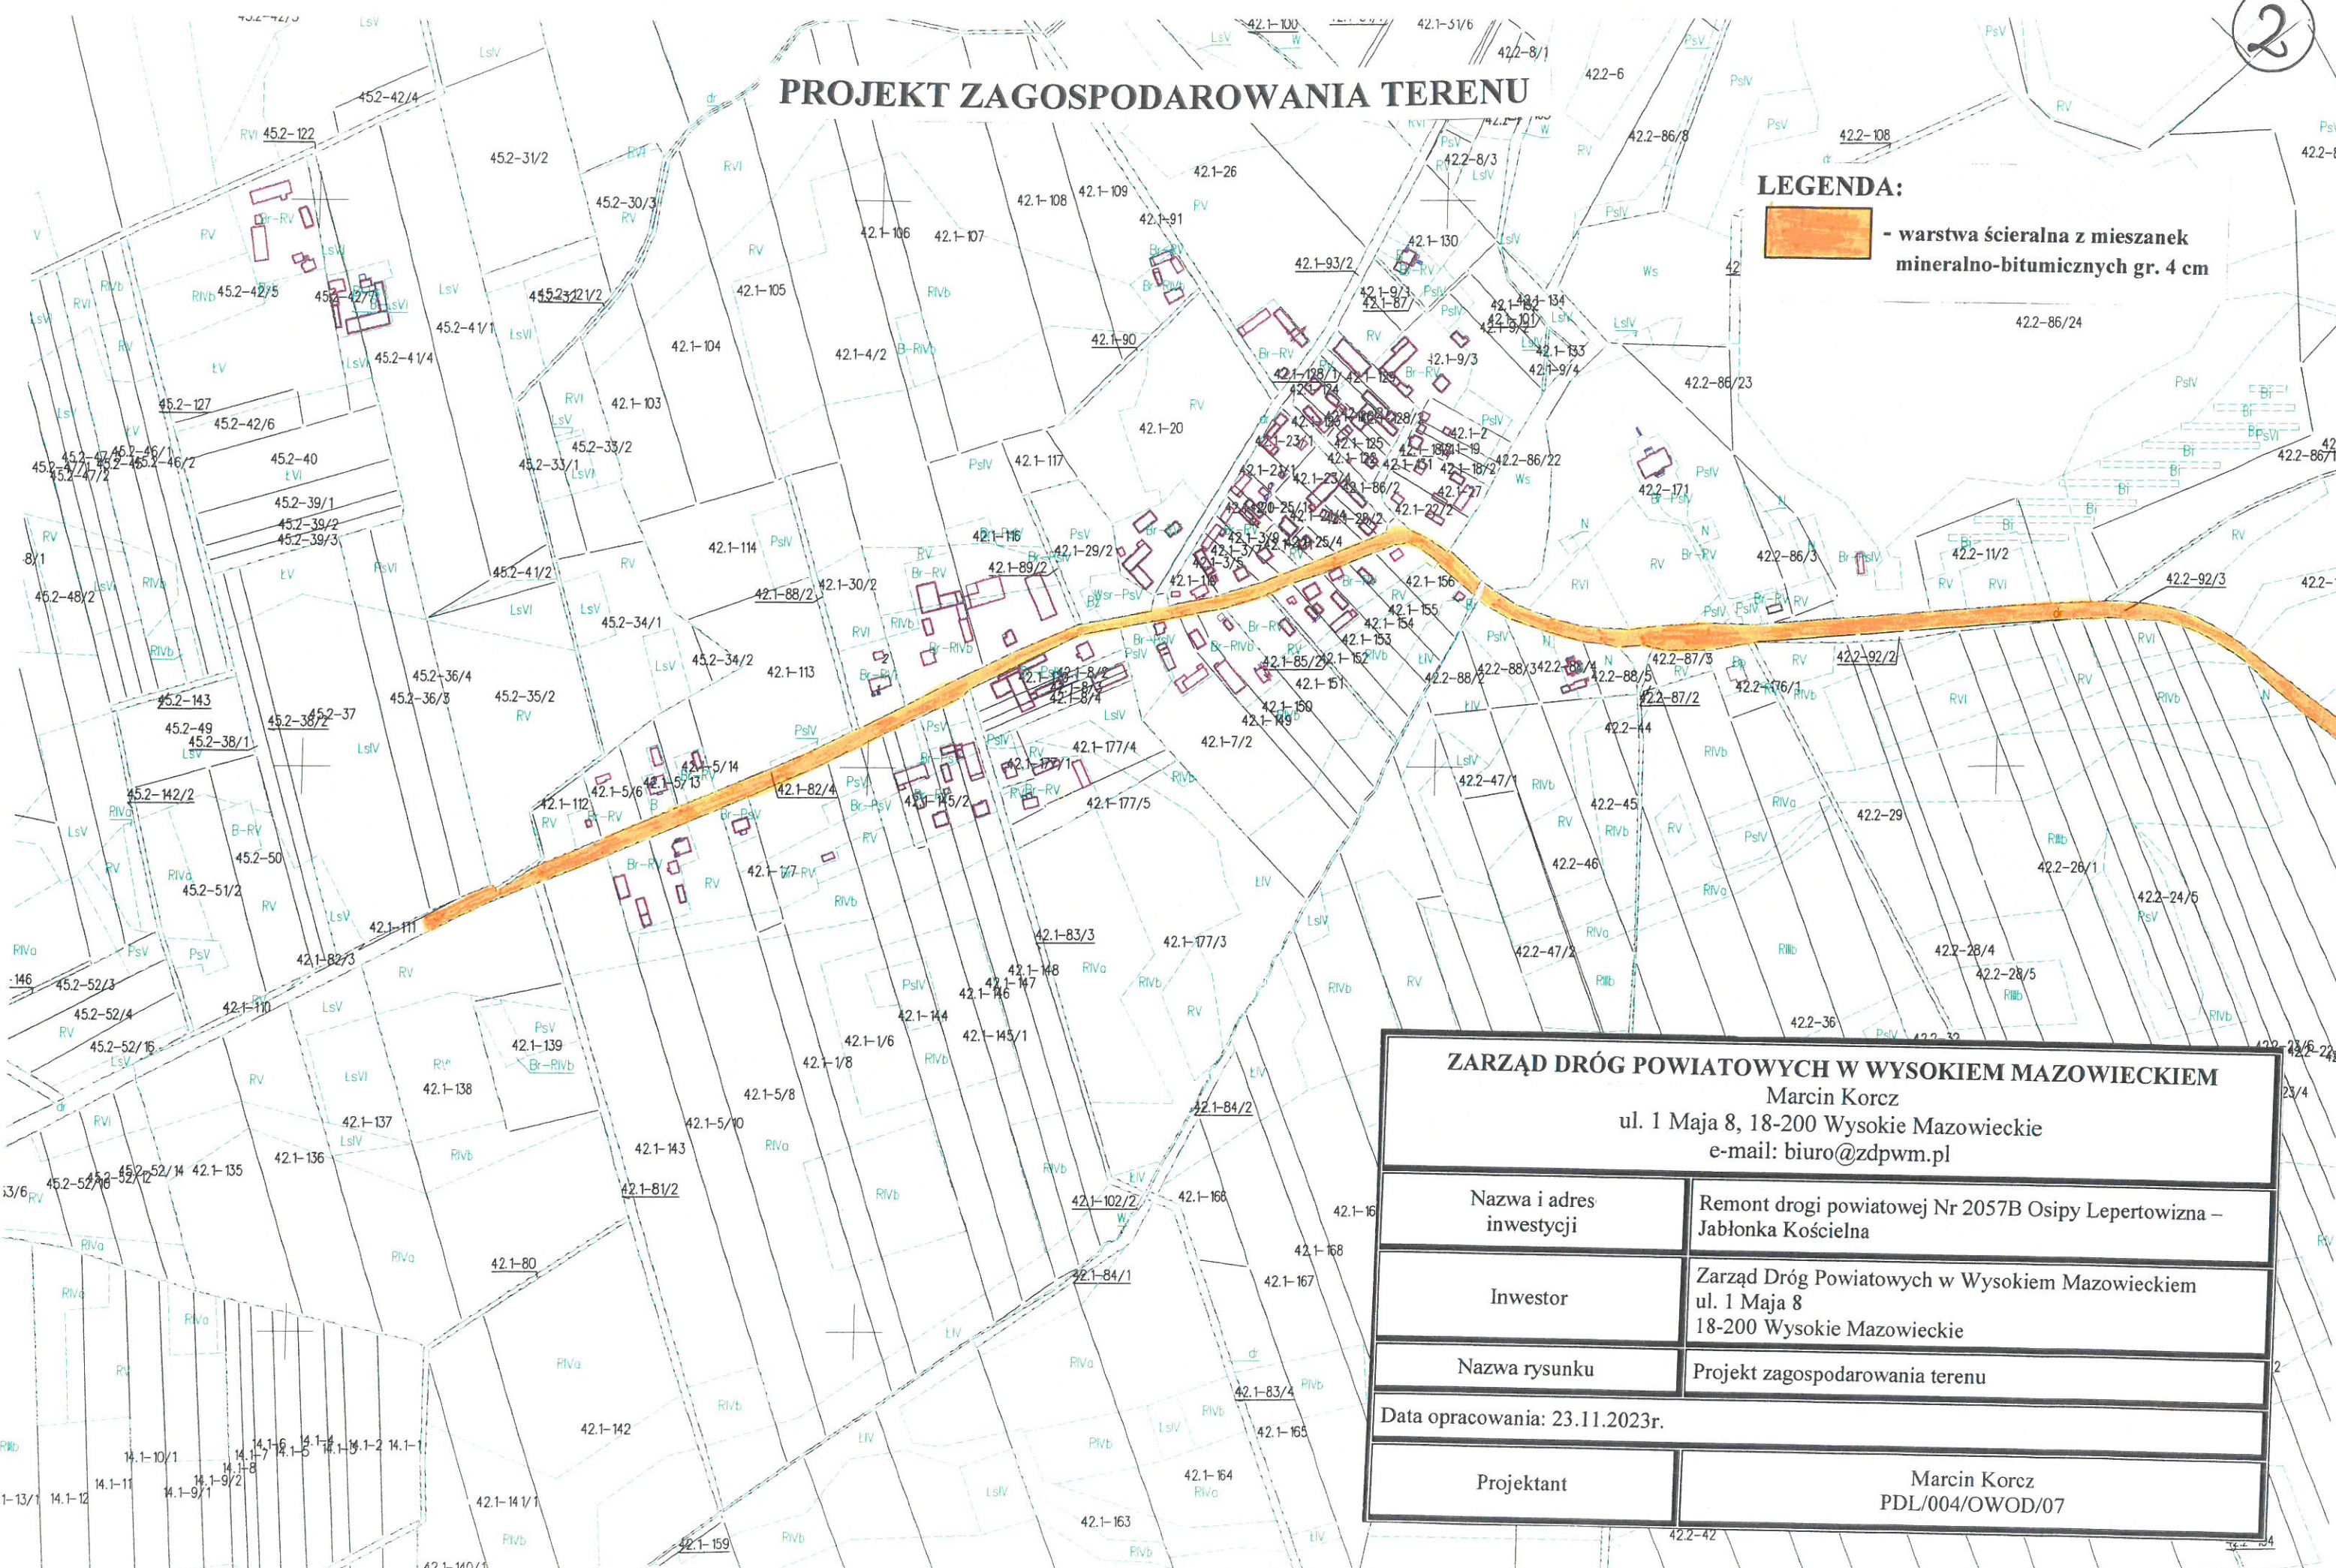

<b>ZARZĄD DRÓG POWIATOWYCH W WYSOKIEM MAZOWIECKIEM</b>	
Marcin Korcz ul. 1 Maja 8, 18-200 Wysokie Mazowieckie e-mail: biuro@zdpwm.pl	
Nazwa i adres inwestycji	Remont drogi powiatowej Nr 2057B Osipy Lepertowizna – Jabłonka Kościelna
Inwestor	Zarząd Dróg Powiatowych w Wysokiem Mazowieckiem ul. 1 Maja 8 18-200 Wysokie Mazowieckie
Nazwa rysunku	Projekt zagospodarowania terenu
Data opracowania: 23.11.2023r.	
Projektant	Marcin Korcz PDL/004/OWOD/07



# PROJEKT ZAGOSPODAROWANIA TERENU

## LEGENDA:



- warstwa ścierna z mieszanek mineralno-bitumicznych gr. 4 cm

3

<b>ZARZĄD DRÓG POWIATOWYCH W WYSOKIEM MAZOWIECKIEM</b> Marcin Korcz ul. 1 Maja 8, 18-200 Wysokie Mazowieckie e-mail: biuro@zdpwm.pl	
Nazwa i adres inwestycji	Remont drogi powiatowej Nr 2057B Osipy Lepertowizna – Jabłonka Kościelna
Inwestor	Zarząd Dróg Powiatowych w Wysokiem Mazowieckiem ul. 1 Maja 8 18-200 Wysokie Mazowieckie
Nazwa rysunku	Projekt zagospodarowania terenu
Data opracowania: 23.11.2023r.	
Projektant	Marcin Korcz PDL/004/OWOD/07








# PROJEKT ZAGOSPODAROWANIA TERENU

## LEGENDA:



- warstwa ścierna z mieszanki mineralno-bitumicznych gr. 4 cm

5

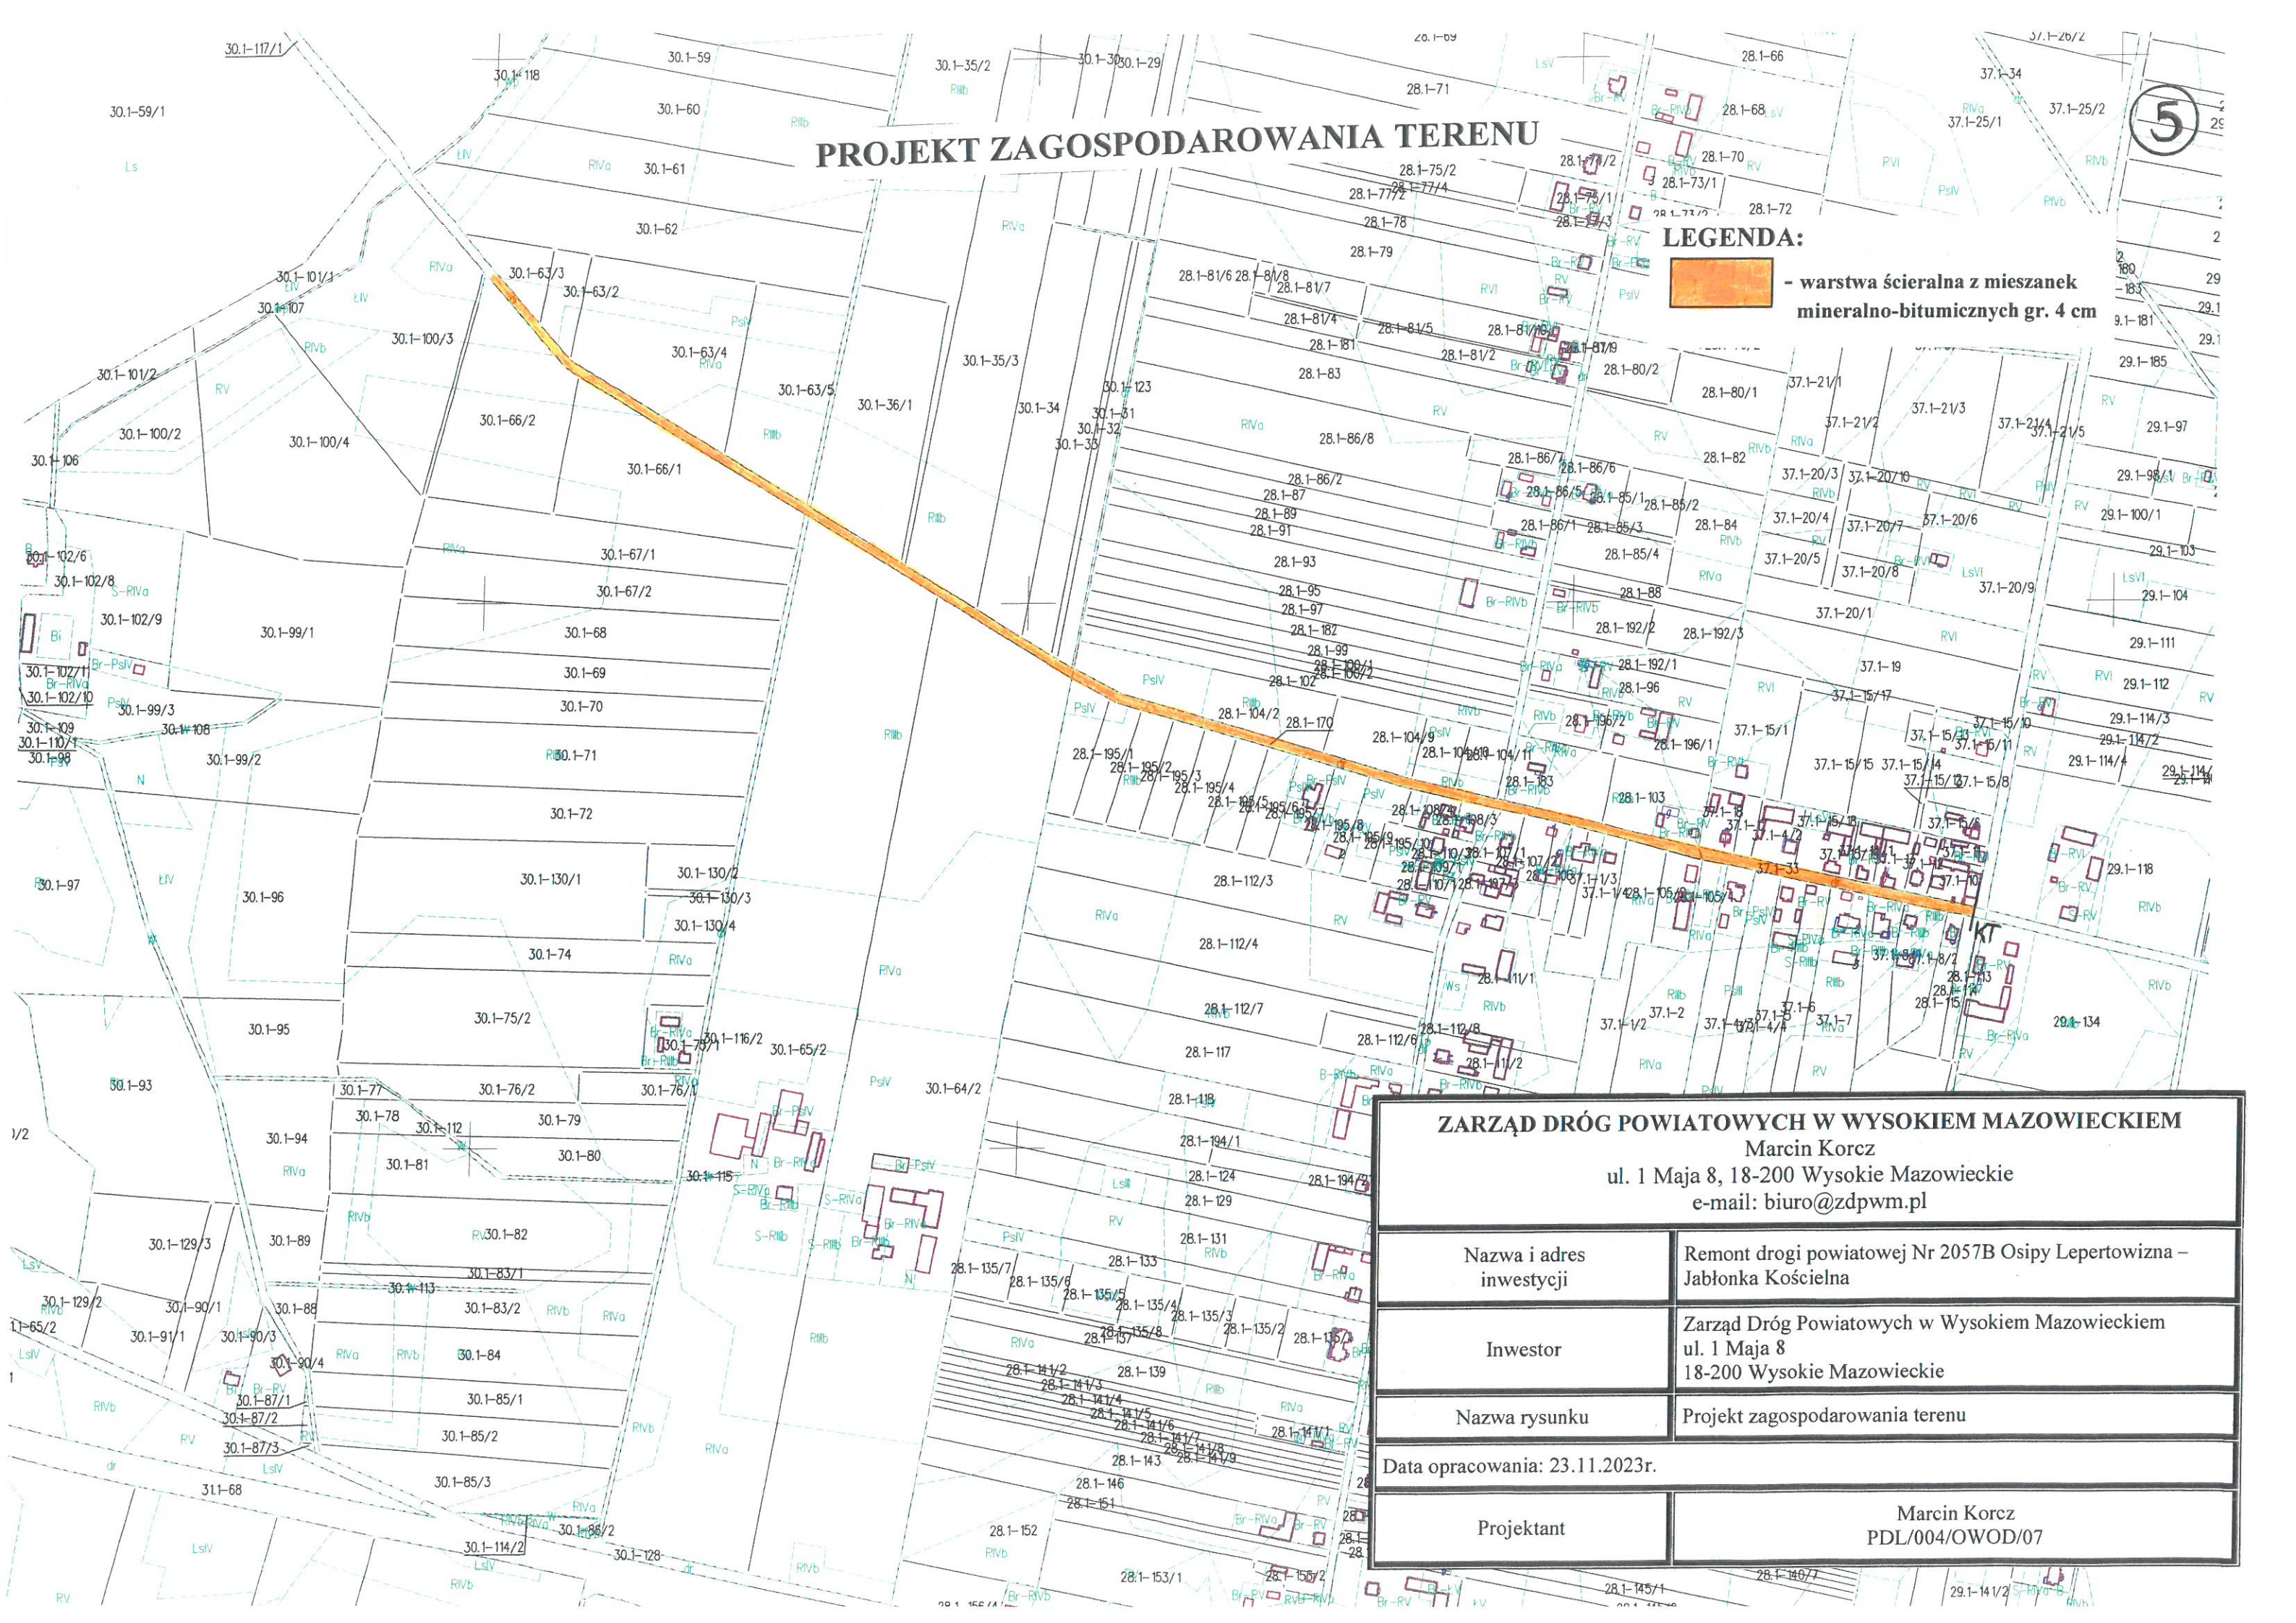

### ZARZĄD DRÓG POWIATOWYCH W WYSOKIEM MAZOWIECKIEM

Marcin Korcz  
ul. 1 Maja 8, 18-200 Wysokie Mazowieckie  
e-mail: [biuro@zdpwm.pl](mailto:biuro@zdpwm.pl)

Nazwa i adres inwestycji	Remont drogi powiatowej Nr 2057B Osipy Lepertowizna – Jabłonka Kościelna
Inwestor	Zarząd Dróg Powiatowych w Wysokiem Mazowieckiem ul. 1 Maja 8 18-200 Wysokie Mazowieckie
Nazwa rysunku	Projekt zagospodarowania terenu
Data opracowania: 23.11.2023r.	
Projektant	Marcin Korcz PDL/004/OWOD/07