


Mapa zasadnicza
Skala 1:500

Województwo: mazowieckie
Powiat: ostrowski
Jednostka ewidencyjna: Zaręby Kościelne
Obręb: Chmielewo

PLAN ZAGOSPODAROWANIA TERENU
1: 500

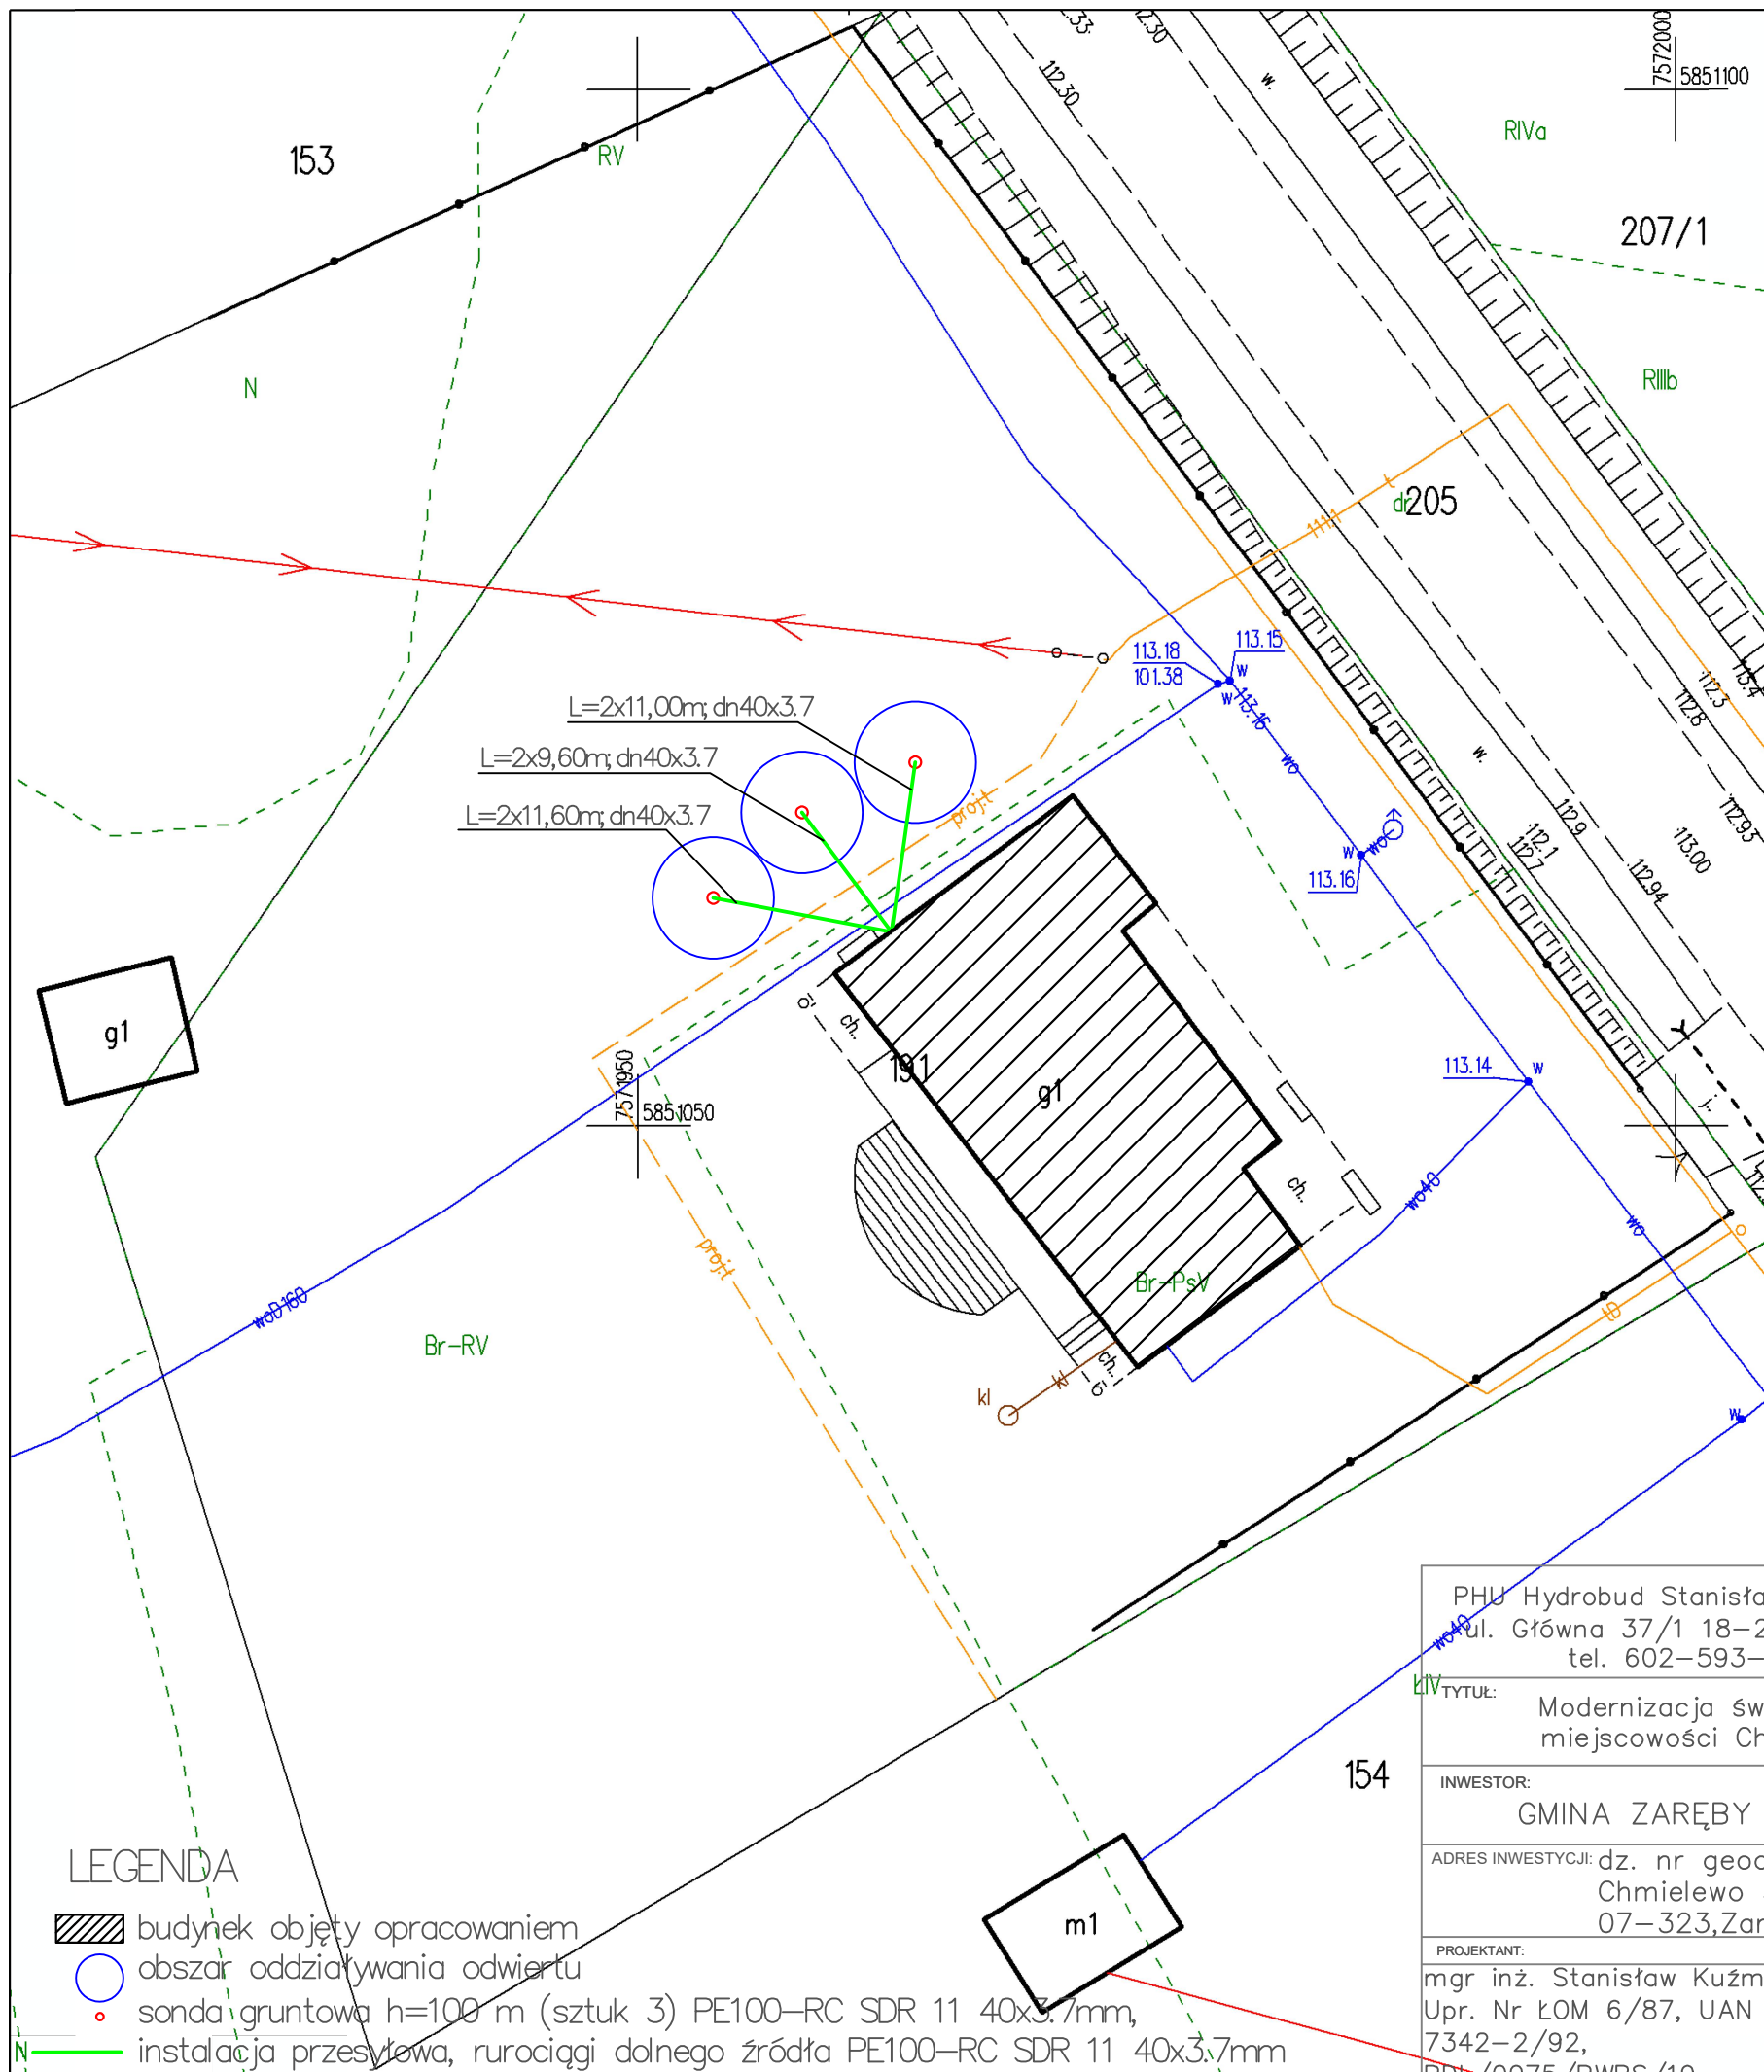

LEGENDA

- budynek objęty opracowaniem
- obszar oddziaływania odwiertu
- sonda gruntowa h=100 m (sztuk 3) PE100-RC SDR 11 40x3.7mm,
- instalacja przesyłowa, rurociągi dolnego źródła PE100-RC SDR 11 40x3.7mm

PHU Hydrobud Stanisław Kuźmiński ul. Główna 37/1 18-214 Klukowo tel. 602-593-982	
TYTUŁ: Modernizacja świetlicy w miejscowości Chmielewo	
INWESTOR: GMINA ZARĘBY KOŚCIELNE	
ADRES INWESTYCJI: dz. nr geod. 191, Chmielewo 52 07-323, Zaręby Kościelne	
PROJEKTANT:	PODPIS:
mgr inż. Stanisław Kuźmiński Upr. Nr ŁOM 6/87, UAN 7342-2/92, PDL/0075/PWBS/19	
ASYSTENT PROJEKTANTA:	PODPIS:
mgr inż. Klaudia Mierzińska	
SKALA:	BRANŻA:
1: 500	Sanitarna
FAZA PROJEKTU: BUDOWLANY	
TYTUŁ RYSUNKU: PLAN ZAGOSPODAROWANIA TERENU – ODWIERTY	
DATA:	NR RYSUNKU:
18.03.2024 r.	R.1

ID weryfikacji: 45128-cb15ec06 (na stronie: <https://ostrowmaz.geoportal2.pl/map/osrodek/weryfikacja.php>)
Dokument wygenerowany automatycznie dnia: 19.02.2024 r. Wniosek: OG.6642.1.231.2024
Niniejsza mapa nie może służyć do celów projektowych.