


RZUT DACHU 1:50

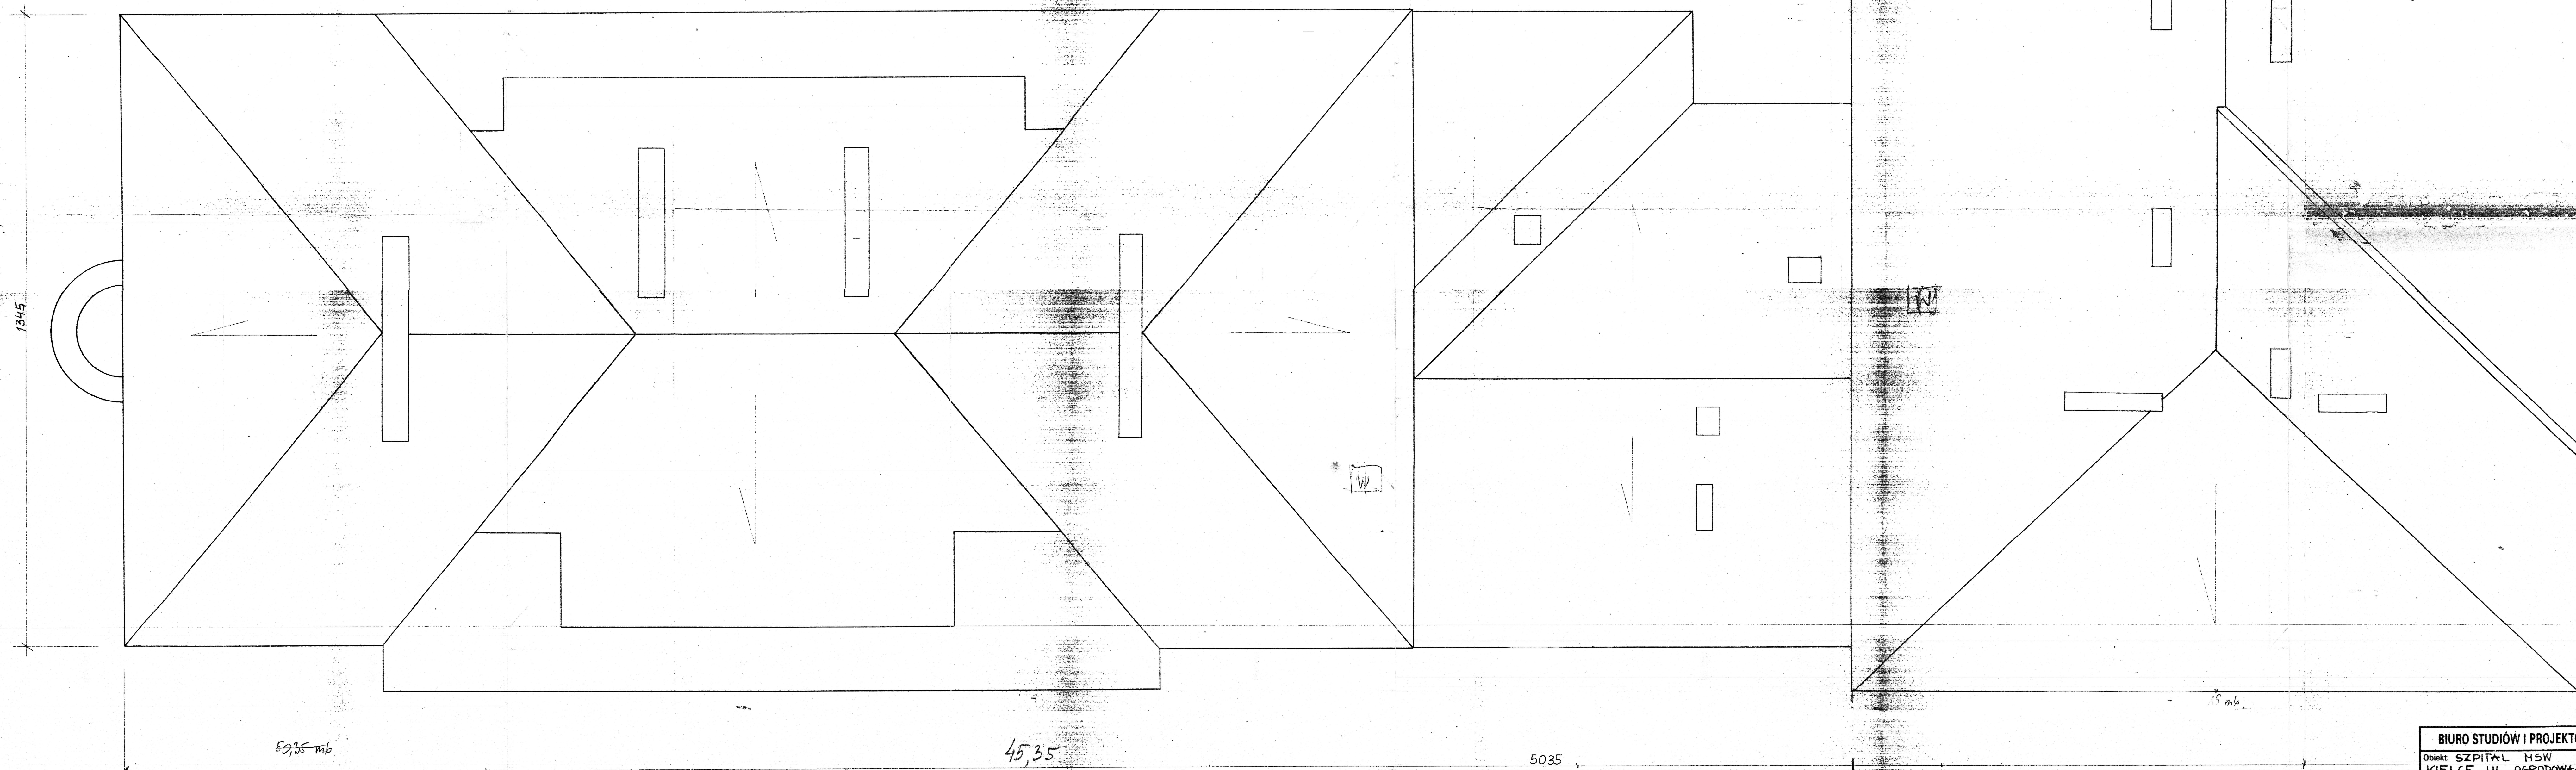

BIURO STUDIÓW I PROJEKTÓW BUDOWNICTWA MSW			
Obiekt: SZPITAL MSW KIELCE UL. OGRODOWA 11		Zlecenie 323/94/W	
Temat rys.: INWENTARYZACJA BUD. RZUT DACHU		Branża: ARCHITEKTURA	
Data: 03.95	Imię i nazwisko	Podpis	Faza: INWENTAR.
Projektował	TECH. B. WIECZORKOWSKA	Skala: 1:50	
Opracował	TECH. H. SEWUSTIAŃSKA	Nr rys.	Nr arch.
Sprawdził		7	
Kier. Prac.	BUD. H. PANKOWSKI		