



# RZUT DACHU - KONSTRUKCJA

SKALA 1:100

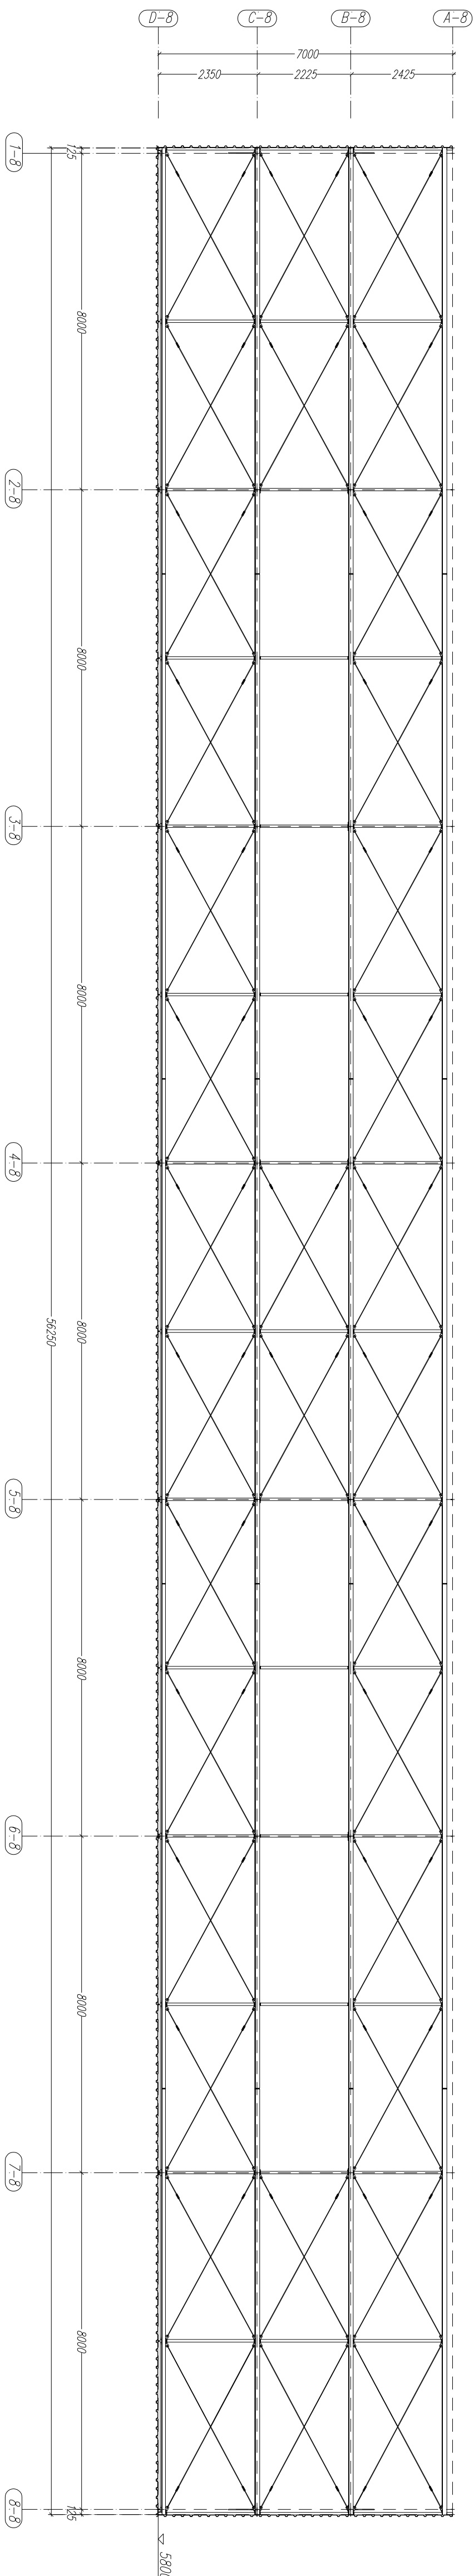

# RZUT DACHU - OBUDOWA

SKALA 1:100

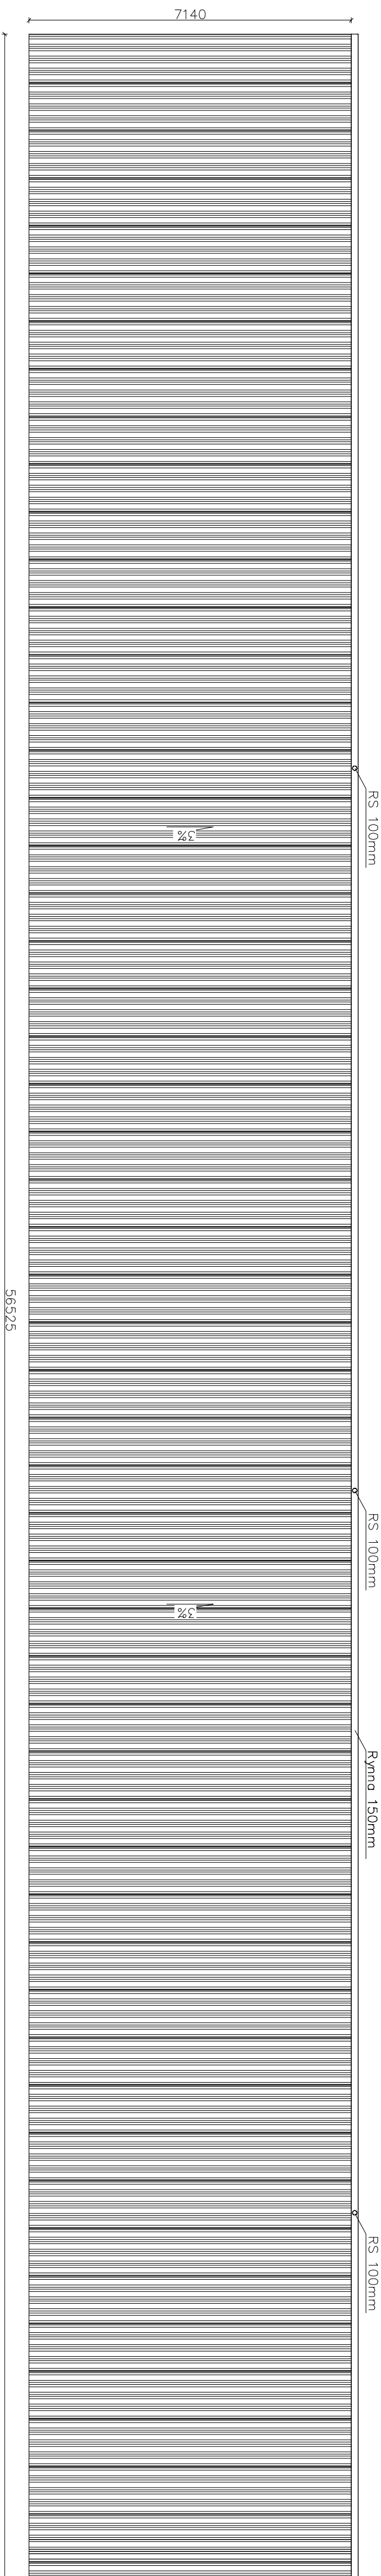

UWAGI:  
Obudowa dachu z balchy trapezowej.  
Obudowa ściąg z płyt poliestrowych.  
Wymiary podano w milimetrach.  
W ruroch spustowych, na poziomie +30cm  
ponad terenem zamontować należy rewizję  
umożliwiającą czyszczenie.

INWESTYCJA:  
Rozbudowa Zakładu Zagospodarowania i Unieszkodliwiania Odpadów  
Innych niż niebezpieczne i obojętne w m. Dylów "A", gm. Pajęczno  
dz.ew.nr 15, 16, 17, 18, 19, 20, 21, 22, 23, 24, 25 obr. Dylów "A", gmina Pajęczno

INWESTOR:  
Eko-Region Sp. z o.o.  
ul. Bawehiana 18  
97-400 Bełchatów

JEDNOSTKA PROJEKTOWA:

**JJK** PRZEDSIĘBIORSTWO PROJEKTOWANIA  
I NADZORU  
**PROJEKT**  
**JUKON PROJEKT**  
97-400 Bełchatów ul. Lipowa 96A, tel.: 530 480 545, email: biuro@jukon-projekt.pl, www.jukon-projekt.pl

ZESPÓŁ	IMIĘ I NAZWISKO:	NR UPRAWNIENI:	PODPIS:
PROJEKTANT:	mgr inż. JAROSŁAW JURCZAK	LOD/0153/POOK/04	
SPRAWDZAJĄCY:	mgr inż. DARIUSZ KUJAWSKI	LOD/0143/POOK/04	
ASYSTENT PROJEKTANTA:	mgr inż. TOMASZ SZWED		
ASYSTENT PROJEKTANTA:	inż. PRZEMYSŁAW GRZYBEK		
ASYSTENT PROJEKTANTA:	mgr inż. MATEUSZ BARTELA		

WIATY MAGAZYNOWE (B3)

**TOM V**

FAZA:	DATA:
<b>PROJEKT BUDOWLANY ZAMIENNY</b>	luty 2016
BRANŻA: KONSTRUKCYJNA	SKALA: 1:100
TREŚĆ RYSUNKU: RZUTY DACHU	NR RYS.: <b>B5.B3.03</b>
	INDEX: -