

JEDNOSTKA PROJEKTOWA:


PRO-POMIAR s.c.
ul. Legionów 59
42-200 Częstochowa
tel. / fax 34 361 61 35
tel. kom. 603 666 111 603 999 222
mail biuro@propomiar.com.pl

PRZEKRÓJ A-A

LEGENDA:

- wentylacja nawiewna
- wentylacja wylutowna

UWAGA:
Instalacja prowadzona na zewnątrz budynku
izolowana wełną mineralną gr. 10cm w
płaszczyźnie ochronny ze stali ocynkowanej.

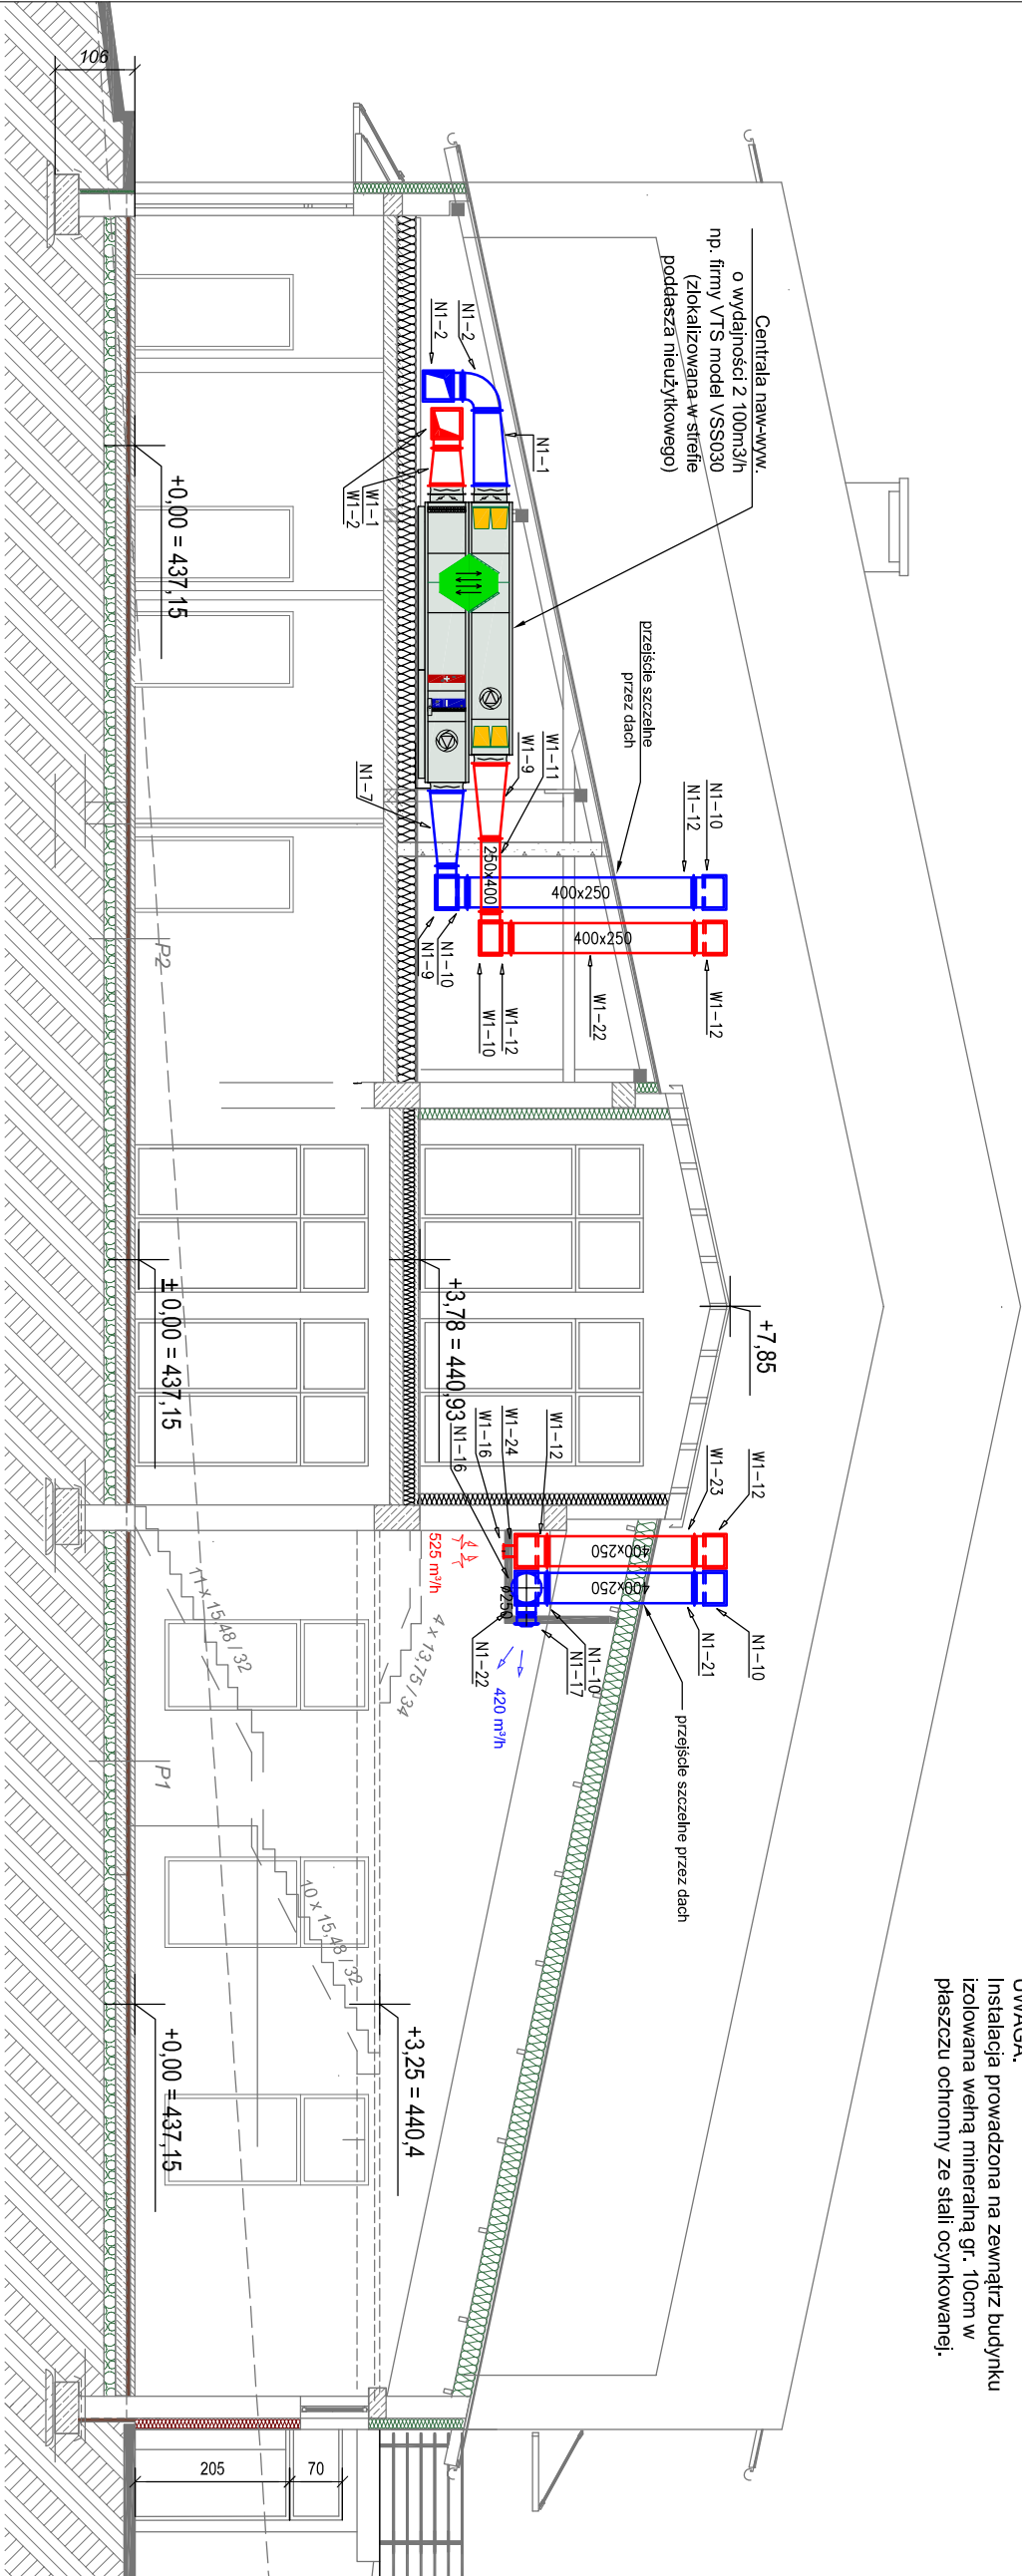

INWESTOR: Gmina Międzylesie pł. Wolności 1 57-530 Międzylesie	
OBIEKT I ADRES: Hala sportowa w Międzylesiu jedn. ewid. Międzylesie, obręb nr 020810_4.0001 Międzylesie,	
TEMAT: Budowa hali sportowej w Międzylesiu na działce nr 412/1	
BRANŻA: Instalacje sanitarne	
TYTUŁ RYSUNKU: Instalacja wentylacji mechanicznej – przekrój A-A	
OPRACOWAŁ: mgr inż. Piotr Mogiera	DATA: 01.2019
upr. nr SLK/0499/PWOS/04 spec. instalacyjna sanit. b.o.	
SPRAWDZIŁ: mgr inż. Elżbieta Wiśniewska	DATA: 01.2019
upr. nr UAN-VIII/83861/11/87 spec. instalacyjna sanit. b.o.	
SKALA: 1:100	NR RYSUNKU: I-3