


RZUT PIWNICY, skala 1:50

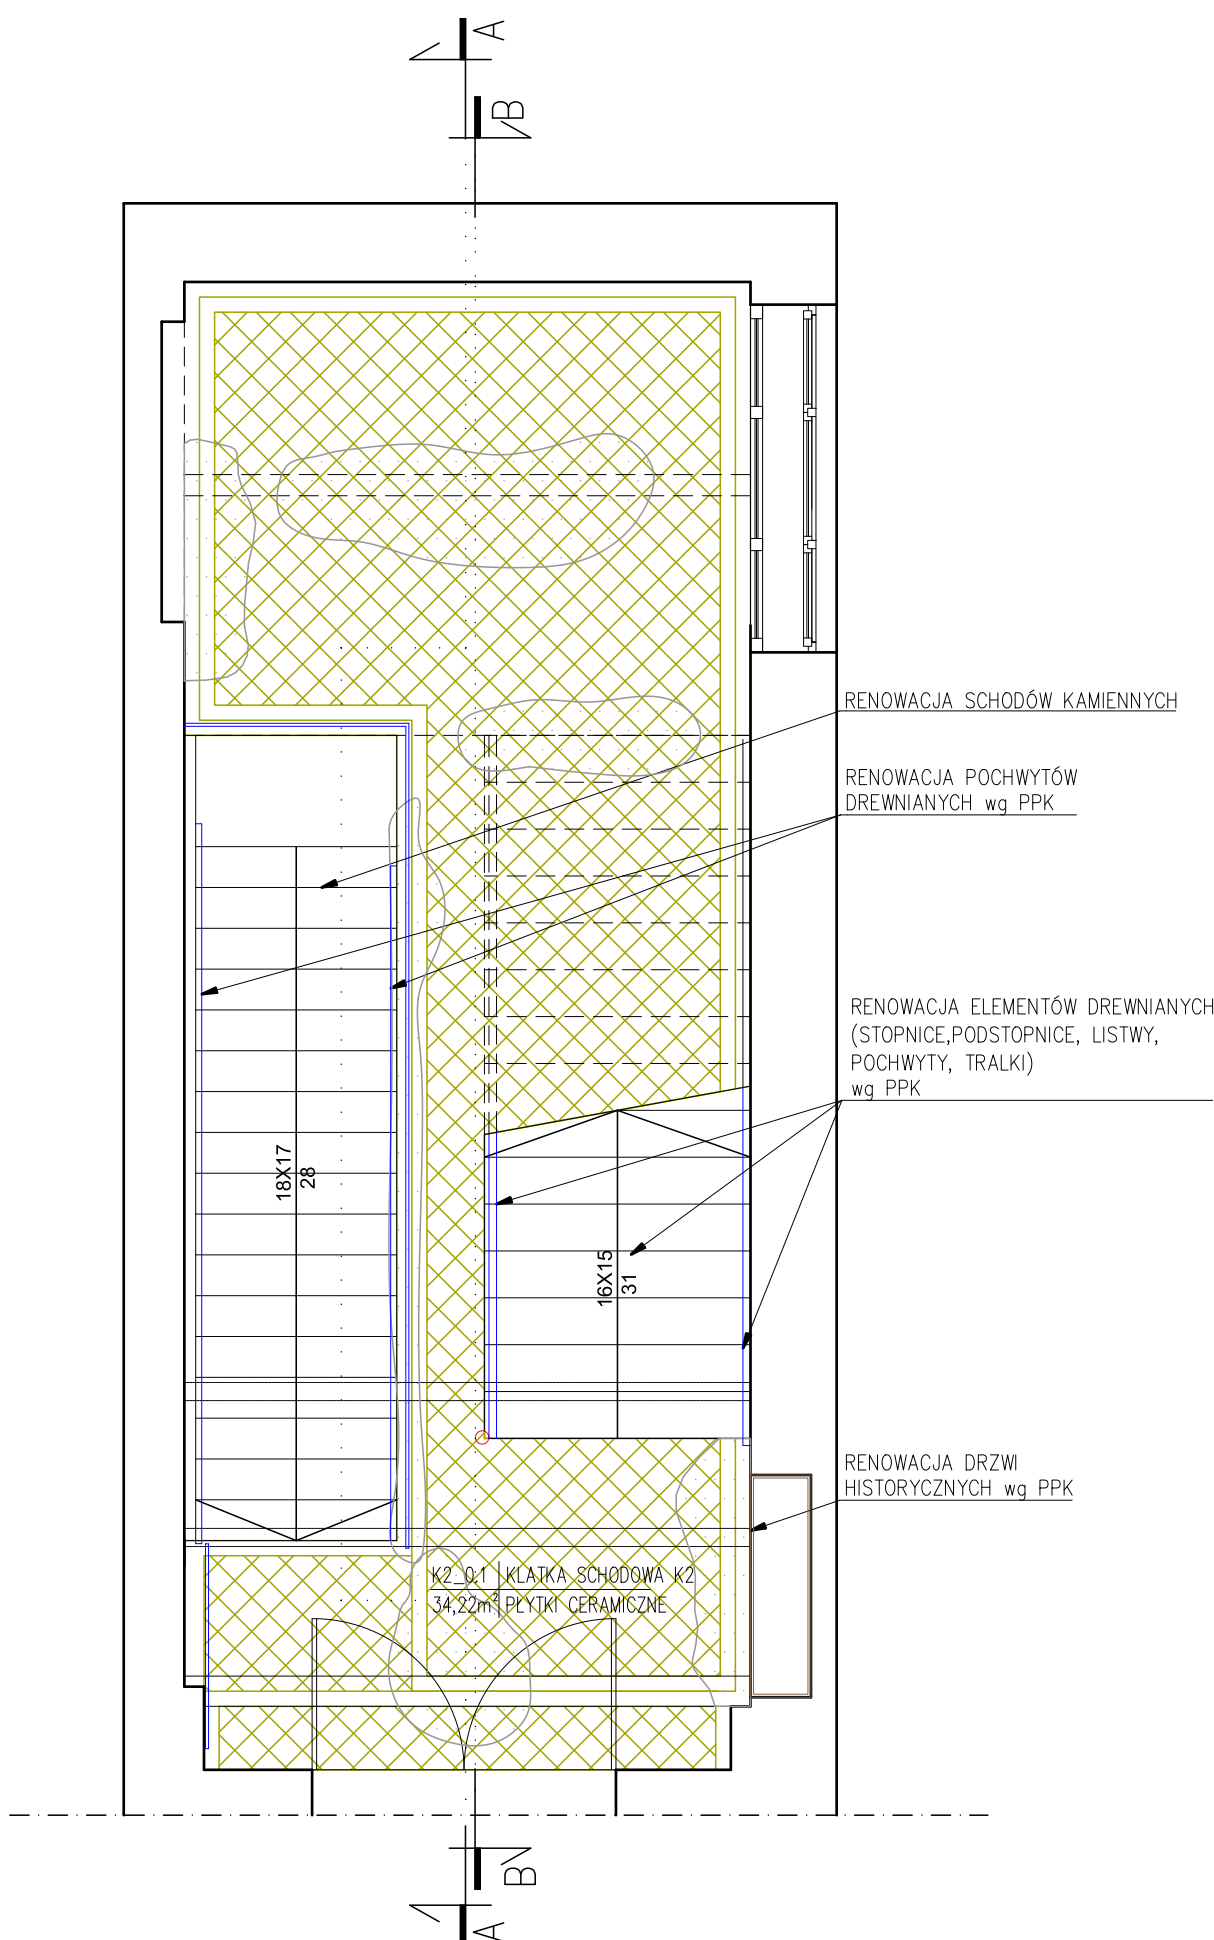

RZUT PARTERU, skala 1:50

LEGENDA:

- ZAKRES OPRACOWANIA
- OBSZAR POZA ZAKRESEM OPRACOWANIA
- ELEMENTY DO RENOWACJI / WYMIANY wg programu prac konserwatorskich
- ZABUDOWA DREWNIANA DO RENOWACJI wg programu prac konserwatorskich
- POSADZKA CERAMICZNA DO RENOWACJI wg programu prac konserwatorskich
- FRAGMENT POSADZKI DO NAPRAWY wg programu prac konserwatorskich

UWAGI:

- WYMIARY I RZEDNE SPRAWDZIĆ NA BUDOWIE, A ZAISTNIAŁE ROZBIEŻNOŚCI WYJAŚNIAĆ Z PROJEKTANTEM.
- WSZELKIE PRACE BUDOWLANE WYKONYWAĆ ZGODNIE ZE SZTUKĄ BUDOWLANĄ.
- PRACE BUDOWLANE WYKONYWAĆ ZGODNIE Z INSTRUKCJAMI PRODUCENTÓW MATERIAŁÓW STOSOWANYCH W OBIEKcie.
- WSZYSTKIE UŻYTE MATERIAŁY BUDOWLANE MUSZĄ POSIADAĆ ODPowiedNIE ATESTY I ŚWIADECTWA DOPUSZCZAJĄCE DO STOSOWANIA W BUDOWNICTWIE ORAZ ZEZWALAJĄCE NA ICH ZASTOSOWANIE W ODPowiedNICH SYSTEMACH.
- WSZELKIE WSKAZANE Z NAZWY MATERIAŁY NALEŻY ROZUMIEĆ, JAKO OKREŚLENIE WYMAGANYCH PARAMETRÓW TECHNICZNYCH LUB STANDARDÓW JAKOŚCIOWYCH. OZNACZA TO, ŻE W PRZYPADKU WSKAZANYCH Z NAZWY MATERIAŁÓW I WYROBÓW DOPUSZCZA SIĘ ZASTOSOWANIE RÓWNOWAŻNYCH MATERIAŁÓW (WYROBÓW) NIE GORSZEJ JAKOŚCI NIŻ OPISANE. CIĘŻAR UDOWODNIENIA, ŻE MATERIAŁ (WYRÓB) JEST RÓWNOWAŻNY W STOSUNKU DO WYROBU OKREŚLONEGO W PROJEKCIE, SPOCZYWA NA WYKONAWCY.
- ZABRANIA SIĘ SKUWANIA ZACHOWANYCH ALE USZKODZONYCH ELEMENTÓW W CELU ZASTĄPIENIA ICH NOWYMI.
- RENOWACJA ELEMENTÓW OZNACZONYCH KOLOREM NIEBIESKIM POLEGA NA CZYSZCZENIU ZACHOWANYCH FRAGMENTÓW ORAZ REKONSTRUKCJI BRAKUJĄCYCH FRAGMENTÓW NA PODSTAWIE ISTNIEJĄCYCH DETALI.8. PODCZAS PRAC REMONTOWYCH WYMAGANA JEST KONSULTACJA Z PROJEKTANTEM W CELU WERYFIKACJI POPRAWNOŚCI WYKONANIA REKONSTRUKCJI DETALI ARCHITEKTONICZNYCH.

<div>ARCHIMODICUS</div>		ARCHIMMODICUS SP. Z O.O. SP. K. UL. KLUCZBORSKA 13/1A 50-323 WROCŁAW TEL.: 503 176 038, 717 584 595		
INWESTOR:	WOJEWÓDZKI SZPITAL SPECJALISTYCZNY WE WROCŁAWIU			
ADRES:	51-124 WROCŁAW, UL. KAMIENSKIEGO 73A			
OBIEKT:	SZPITAL			
ADRES:	51-128 WROCŁAW, UL. POŚWIECKA 8			
ADRES GEOD.:	DZ. NR 27/4 , AR_7, OBRĘB POŚWIECIE			
TEMAT PROJEKTU:	REMONT DWÓCH KLATEK SCHODOWYCH W BUDYNKU "A" WOJEWÓDZKIEGO SZPITALA SPECJALISTYCZNEGO WE WROCŁAWIU, ZLOKALIZOWANEGO PRZY UL. POŚWIECKIEJ 8 WE WROCŁAWIU			
TEMAT RYSUNKU:	RZUTY KLATKI SCHODOWEJ K2 - PIWNICA, PARTER			
ARCHITEKTURA		DATA	NR UPR.	PODPIS
PROJEKTOWAŁA:	MGR INŻ. ARCH. AGNIESZKA MAZERANT-DYBIZBAŃSKA	04.2024	5/R-387/L004/10	
SPRAWDZIŁA:	MGR INŻ. ARCH. KATARZYNA WATAŁA	04.2024	31/DSKK/2011	
WSPÓŁPRACA:	MGR INŻ. ARCH. IWONA FIT	04.2024	-	
ARCHM-49-23	1:50	PROJEKT ARCHITEKTONICZNO-BUDOWLANY	ARCHITEKTURA	A-07
NR PROJEKTU	SKALA	FAZA	BRANŻA	NR RYSUNKU