


RZUT I PIĘTRA, skala 1:50

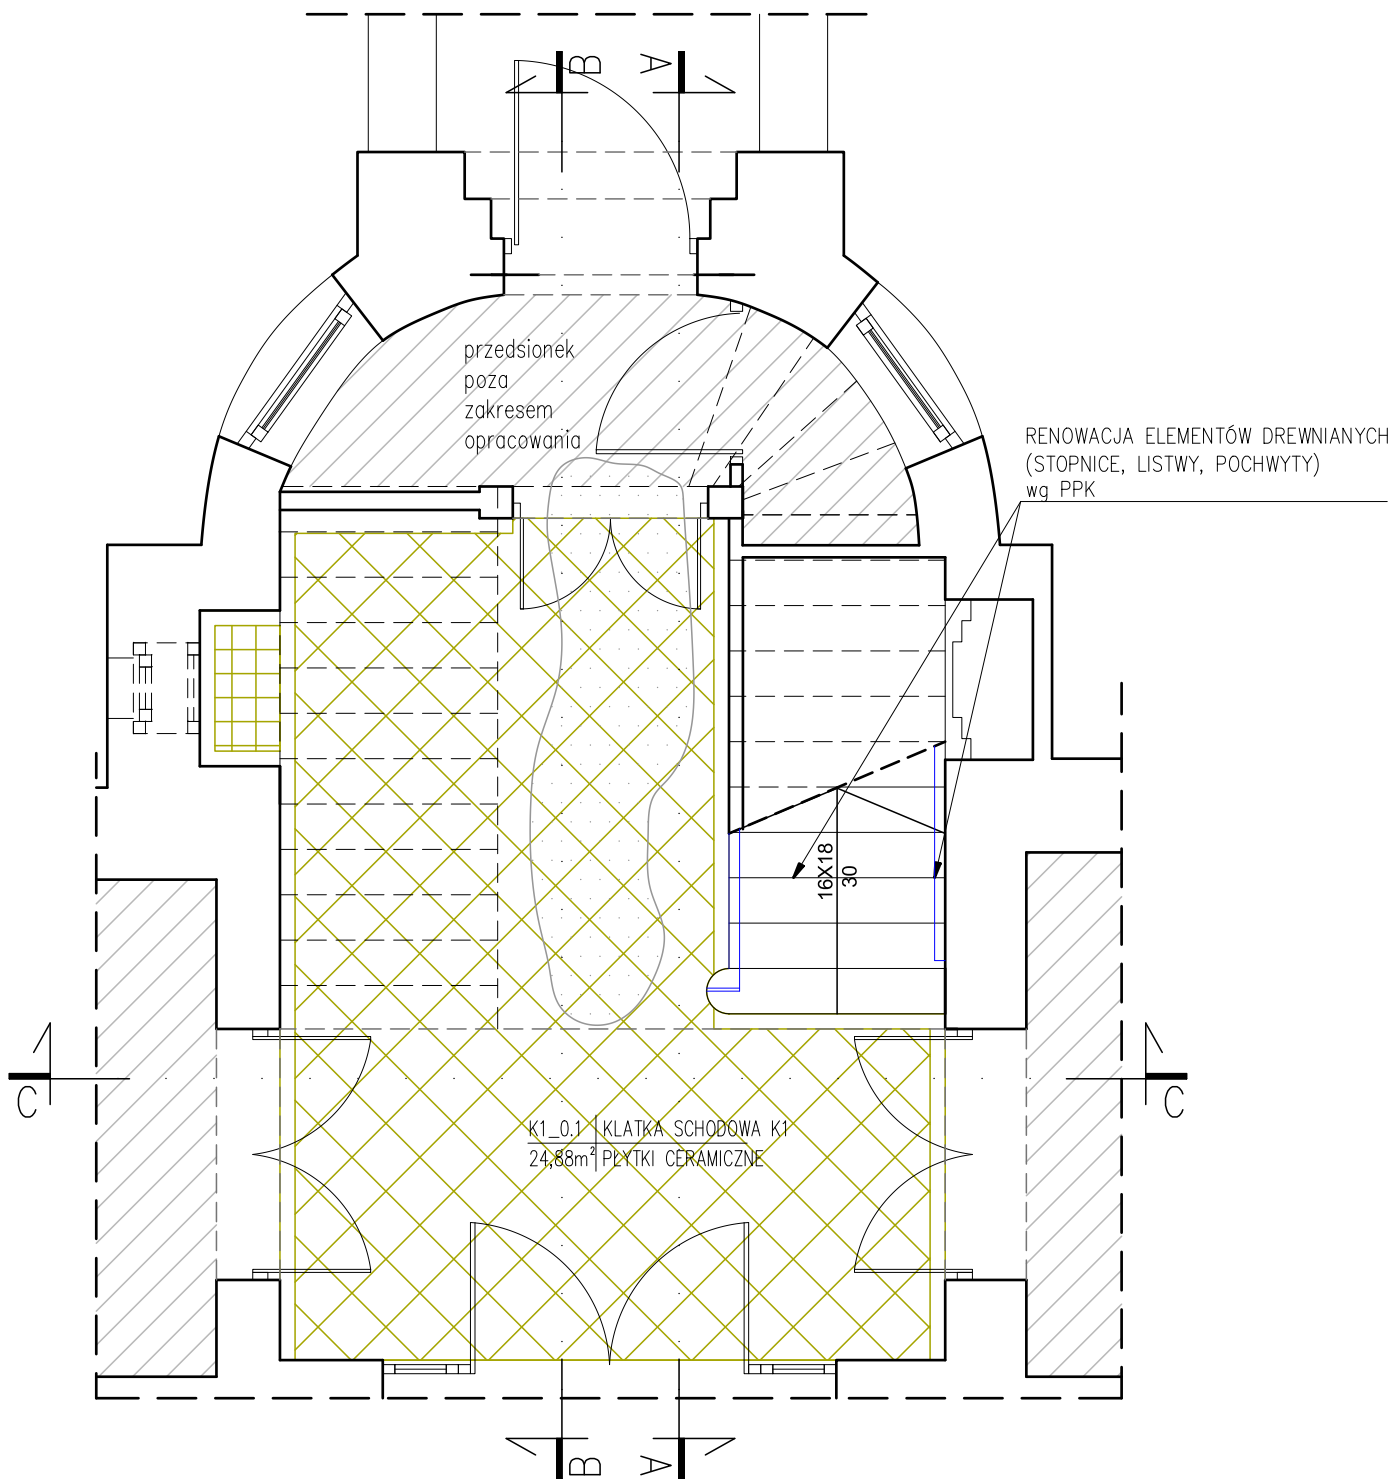

RZUT PARTERU, skala 1:50

LEGENDA:

- ZAKRES OPRACOWANIA
- OBSZAR POZA ZAKRESEM OPRACOWANIA
- ELEMENTY DO RENOWACJI / WYMIANY wg programu prac konserwatorskich
- ZABUDOWA DREWNIANA DO RENOWACJI wg programu prac konserwatorskich
- POSADZKA CERAMICZNA DO RENOWACJI wg programu prac konserwatorskich
- FRAGMENT POSADZKI DO NAPRAWY wg programu prac konserwatorskich

UWAGI:

- WYMIARY I RZEDNE SPRAWDZIĆ NA BUDOWIE, A ZAISTNIAŁE ROZBIĘŻNOŚCI WYJAŚNIAĆ Z PROJEKNTEM.
- WSZELKIE PRACE BUDOWLANE WYKONYWAĆ ZGODNIE ZE SZTUKĄ BUDOWLANĄ.
- PRACE BUDOWLANE WYKONYWAĆ ZGODNIE Z INSTRUKCJAMI PRODUCENTÓW MATERIAŁÓW STOSOWANYCH W OBIEKCIE.
- WSZYSTKIE UŻYTE MATERIAŁY BUDOWLANE MUSZĄ POSIADAĆ ODPOWIEDNIE ATESTY I ŚWIADECTWA DOPUSZCZAJĄCE DO STOSOWANIA W BUDOWNICTWIE ORAZ ZEZWALAJĄCE NA ICH ZASTOSOWANIE W ODPOWIEDNICH SYSTEMACH.
- WSZELKIE WSKAZANE Z NAZWY MATERIAŁY NALEŻY ROZUMIEĆ, JAKO OKREŚLENIE WYMAGANYCH PARAMETRÓW TECHNICZNYCH LUB STANDARDÓW JAKOŚCIOWYCH. OZNACZA TO, ŻE W PRZYPADKU WSKAZANYCH Z NAZWY MATERIAŁÓW I WYROBÓW DOPUSZCZA SIĘ ZASTOSOWANIE RÓWNOWAŻNYCH MATERIAŁÓW (WYROBÓW) NIE GORSZEJ JAKOŚCI NIŻ OPISANE. CIĘŻAR UDOWODNIENIA, ŻE MATERIAŁ (WYRÓB) JEST RÓWNOWAŻNY W STOSUNKU DO WYROBU OKREŚLONEGO W PROJEKCIE, SPOCZYWA NA WYKONAWCY.
- ZABRANIA SIĘ SKUWANIA ZACHOWANYCH ALE USZKODZONYCH ELEMENTÓW W CELU ZASTAPIENIA ICH NOWYMI.
- RENOWACJA ELEMENTÓW OZNACZONYCH KOLOREM NIEBIESKIM POLEGA NA CZYSZCZENIU ZACHOWANYCH FRAGMENTÓW ORAZ REKONSTRUKCJI BRAKUJĄCYCH FRAGMENTÓW NA PODSTAWIE ISTNIEJĄCYCH DETALI.
- PODZAS PRAC REMONTOWYCH WYMAGANA JEST KONSULTACJA Z PROJEKNTEM W CELU WERYFIKACJI POPRAWNOŚCI WYKONANIA REKONSTRUKCJI DETALI ARCHITEKTONICZNYCH.

<div>ARCHIMODICUS</div>		ARCHIMODICUS SP. Z O.O. SP. K. UL. KLUCZBORSKA 13/1A 50-323 WROCŁAW TEL.: 503 176 038, 717 584 595			
INWESTOR:	WOJEWÓDZKI SZPITAL SPECJALISTYCZNY WE WROCŁAWIU				
ADRES:	51-124 WROCŁAW, UL. KAMIENIEKSKIEGO 73A				
OBIEKT:	SZPITAL				
ADRES:	51-128 WROCŁAW, UL. POŚWIECKA 8				
ADRES GEOD.:	DZ. NR 27/4 , AR_7, OBREB POŚWIEJTNE				
TEMAT PROJEKTU:	REMONT DWÓCH KLATEK SCHODOWYCH W BUDYNKU "A" WOJEWÓDZKIEGO SZPITALA SPECJALISTYCZNEGO WE WROCŁAWIU, ZŁOKALIZOWANEGO PRZY UL. POŚWIECKIEJ 8 WE WROCŁAWIU				
TEMAT RYSUNKU:	RZUTY KLATKI SCHODOWEJ K1 - PARTER, I PIĘTRO				
ARCHITEKTURA		DATA	NR UPR.	PODPIS	
PROJEKTOWAŁA:	MGR INŻ. ARCH. AGNIESZKA MAZERANT-DYBIZBAŃSKA	04.2024	5/R-387/LODIA/10		
SPRAWDZIŁA:	MGR INŻ. ARCH. KATARZYNA WATAŁA	04.2024	31/DSOKK/2011		
WSPÓŁPRACA:	MGR INŻ. ARCH. IWONA FIT	04.2024	-		
ARCHM-49-23	1:50	PROJEKT ARCHITEKTONICZNO-BUDOWLANY	ARCHITEKTURA	A-01	
NR PROJEKTU	SKALA	FAZA	BRANŻA	NR RYSUNKU	