

Projekt zagospodarowania terenu  
- plac zabaw dla najmłodszych

skala 1:250

LEGENDA

- A B C D zakres opracowania
- trawa
- podłoże piaskowe
- mata przerosłowa
- kostka betonowa
- proj. tawny
- proj. ornamentalny
- projekt na rowery

WYPOSAŻENIE PLACU ZABAW

- linarium
- piaskownica zadaszona
- tunel
- opryzkiwnic
- opryzkiwnic - do przeniesienia
- gwintbeli
- budowla usygowa do przeniesienia
- roslanika - do przeniesienia
- korzele - do przeniesienia
- tablica regulaminowa

Elektronicznie  
podpisany przez  
**Tomasz Brange**  
Data: 2023.01.20  
1000:30 +0100

**USLUGI GEODEZYJNO-KARTOGRAFICZNE**  
**ALFA - Tomasz Brange**  
83-111 Międzyzdroje 36  
NP 593-186-37-40

Nazwa inwestycji		Budowa miejsca rekreacji, przebudowa placu zabaw oraz budowa chodnika wraz z niezbędną infrastrukturą	
Obiekt	Teren rekreacyjny		
Tczew	dz. nr 50/6; 50/8 obręb ew. 0010		
Projektant:	mgr inż. arch. Magdalena Dorosz		
uprawnienia budowlane w specjalności architektonicznej do projektowania bez ograniczeń nr upr. 137/POROKV/2020			
Opracowanie:			
mgr inż. arch. Kajetan Herkt			
Skala		Data	
1:250		02.05.2023	
Tytuł rysunku		Element	
Projekt zagospodarowania terenu - plac zabaw dla najmłodszych		Z	
		Nr rys.	
		1.2	




Linda Weber  
www.adnil.pl  
biuro@adnil.pl  
tel. 55 888 28 08

Podpis

UWAGA:  
Projekt zagospodarowania terenu należy rozpatrywać łącznie z projektem wykonawczym zieleni - należy wziąć to pod uwagę przy ustalaniu kolejności robót oraz w kwestii lokalizacji poszczególnych gatunków roślin.





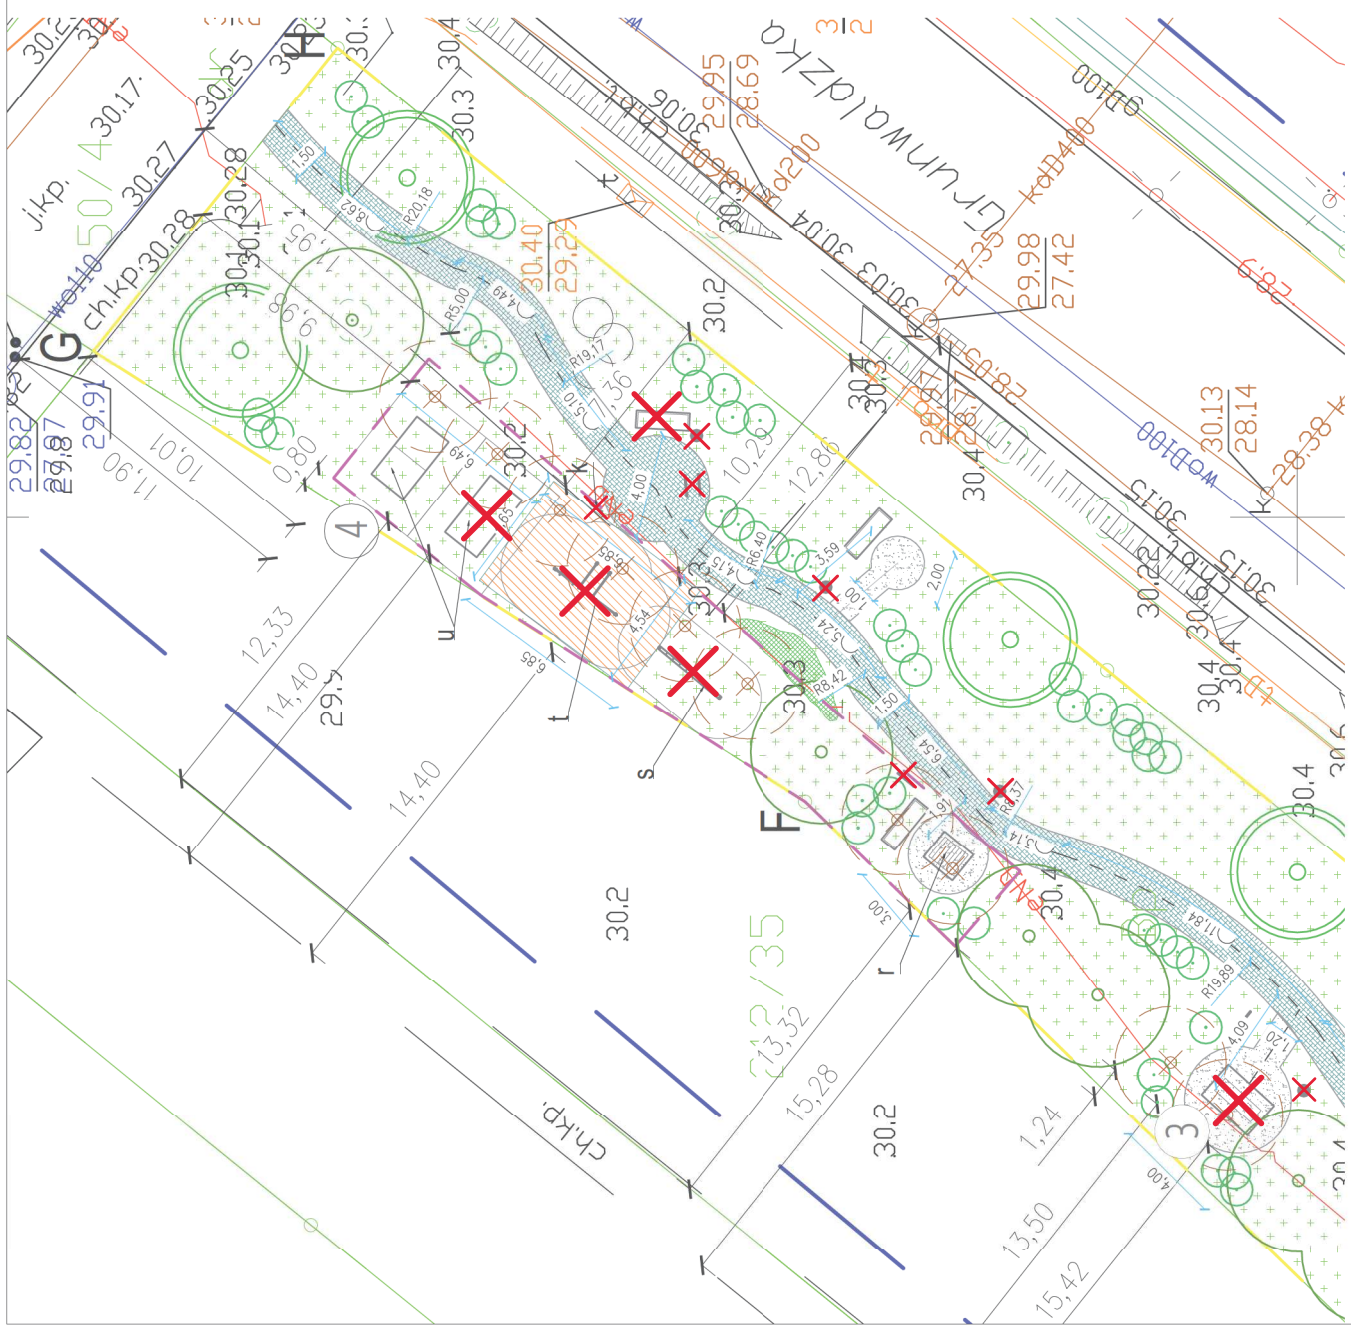

# Projekt zagospodarowania terenu - plac zabaw dla młodzieży

skala 1:200

**LEGENDA**

A B C D

zakres opracowania

trawa

podłoże piaskowe

kostka betonowa

podłoże żwirowo-piaskowe

proj. ławki

proj. ścieżki

obiekty istniejące

zieleni wysoka ist.

- do zachowania

drzewa z istniejącego szpaleru do przesadzenia

zieleni wysoka proj. - przesadzone drzewa z istniejącego szpaleru

- nowa lokalizacja, ok. 13 szt.

zieleni podsztytowa

- projektowana (wg projektu zieleni)

istniejące obiekty infrastruktury

plac zabaw dla młodzieży

proj. urządzenie ze strefą ochronną, 2 szt.

**WYPOSAŻENIE PLACU ZABAW**

r stół do gry w piłkarzyki

t ławka

u stół do gry w tenisa stołowego

k kajak

Elektronicznie  
podpisany przez  
**Tomasz Brange**  
Data: 2023.01.20  
1000:30 +0100

USŁUGI GEODEZYJNO-KARTOGRAFICZNE  
**ALFA - Tomasz Brange**  
83-111 Międzybórz Żołęzki 36  
NP 593-186-37-40

Nazwa inwestycji		Biurowo Projektowe i Inżynierskie	
Budowa miejsca rekreacji, przebudowa placu zabaw oraz budowa chodnika wraz z niezbędną infrastrukturą		ADNİL	
Obiekt	Teren rekreacyjny	Linda Weber	
Tczew	dz. nr 50/6; 50/8 obręb ew. 0010	www.adnil.pl	
Projektant	mgr inż. arch. Magdalena Dorosz	biuro@adnil.pl	
uprawnienia budowlane w specjalności architektonicznej do projektowania bez ograniczeń nr upr. 137/PODRKIV/2020		tel. 55 888 28 08	
Opracowanie:		Podpis	
mgr inż. arch. Kajetan Herkt		Data	
Tytuł rysunku		Skala	
Projekt zagospodarowania terenu - plac zabaw dla młodzieży		1:200	
		Element	
		Nr rys.	
		Z	
		1.4	

UWAGA:  
Projekt zagospodarowania terenu należy rozpatrywać łącznie z projektem wykonawczym zieleni - należy wziąć to pod uwagę przy ustalaniu kolejności robót oraz w kwestii lokalizacji poszczególnych gatunków roślin.