
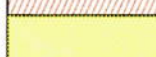
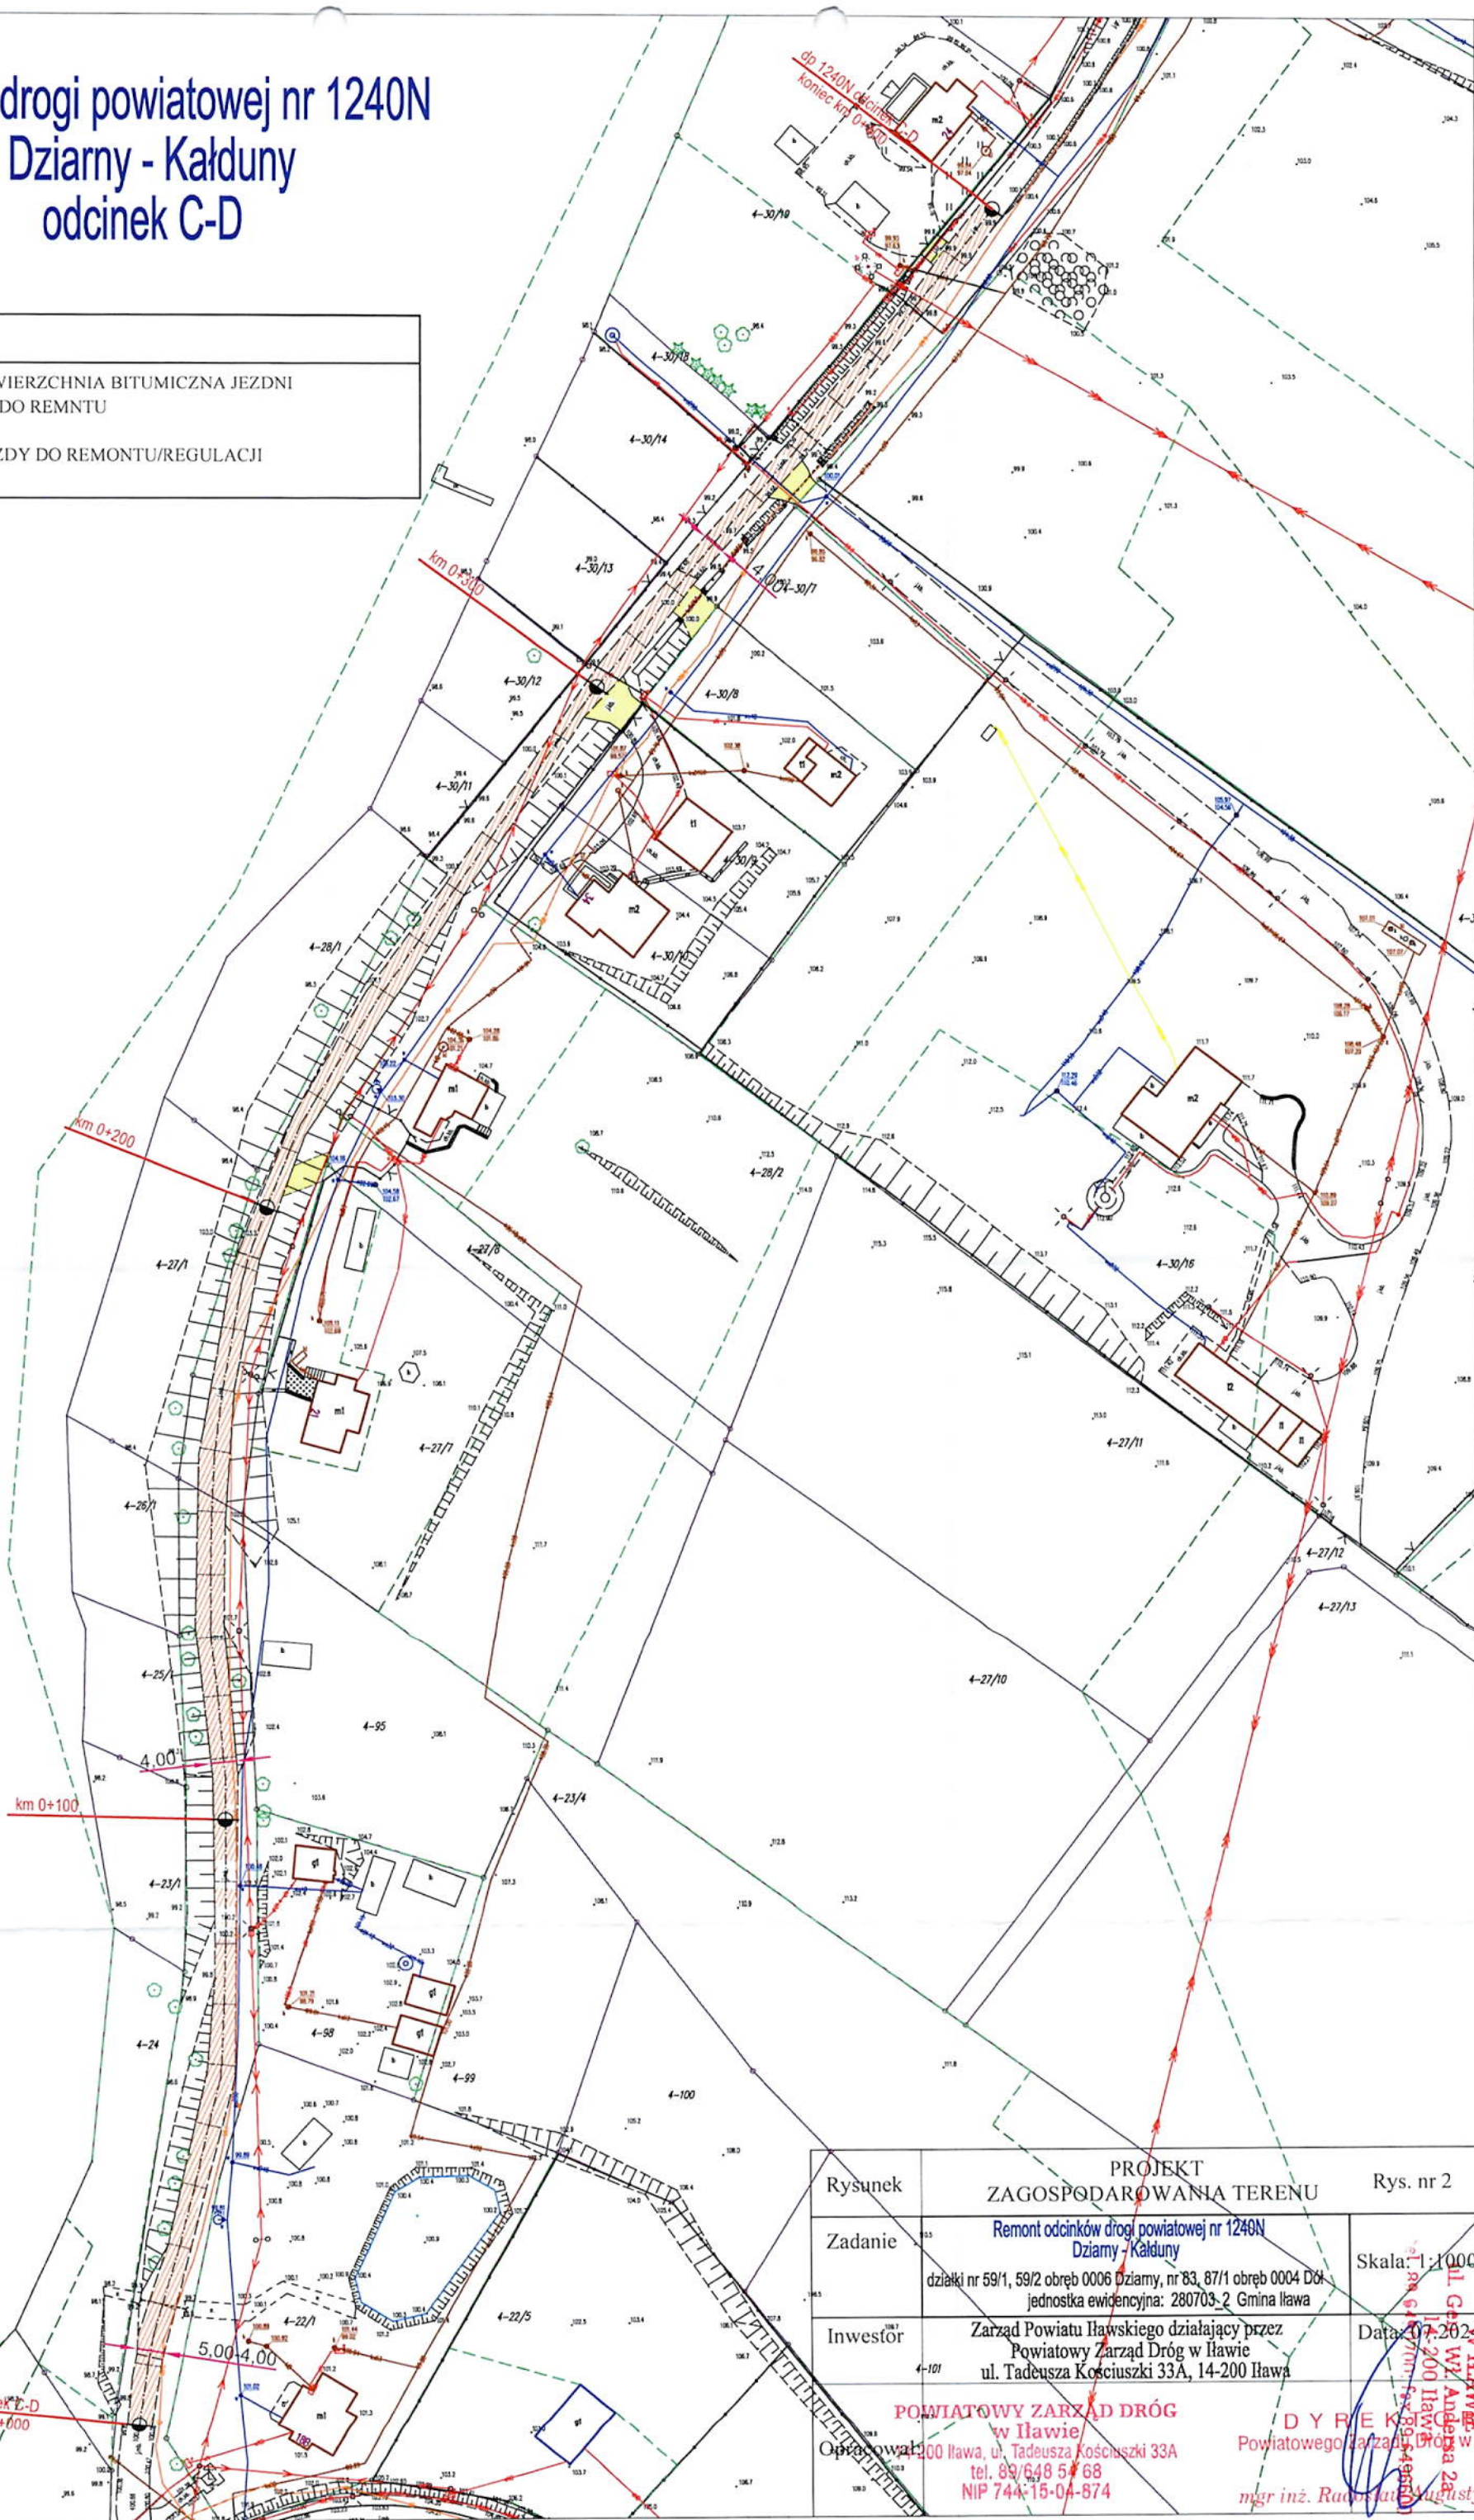


Rysunek	PROJEKT ZAGOSPODAROWANIA TERENU	Rys. nr 1
Zadanie	Remont odcinków drogi powiatowej nr 1240N Dzianny - Kabłuny dziaki nr 591, 592 obręb 0006 Dzianny, nr 83, 87/1 obręb 0004 Dół jednostka ewidencyjna: 280703, 2 Gmina Iława	Skala: 1:1000
Inwestor	Zarząd Powiatu Hawskiego działający przez Powiatowy Zarząd Dróg w Hawie ul. Tadeusza Kościuszki 33A, 14-200 Iława	Data: 07.2022
Opracował:	<p>POWIATOWY ZARZĄD DRÓG</p> <p>D Y R E K T O R</p> <p>inż. Włodzisław Włodarczyk</p> <p>ul. Tadeusza Kościuszki 33A 14-200 Iława tel. 89/648 54 68 NIP 744-15-04-874</p> <p><i>mgr inż. Radosław Augustyniuk</i></p>	

Remont drogi powiatowej nr 1240N Dziarny - Kałduny odcinek C-D


LEGENDA

	ISTNIEJĄCA NAWIERZCHNIA BITUMICZNA JEZDNI I SKRZYŻOWAŃ DO REMONTU
	ISTNIEJĄCE ZJAZDY DO REMONTU/REGULACJI




Rysunek	PROJEKT ZAGOSPODAROWANIA TERENU		Rys. nr 2
Zadanie	Remont odcinków drogi powiatowej nr 1240N Dziarny - Kałduny działki nr 59/1, 59/2 obręb 0006 Dziarny, nr 83, 87/1 obręb 0004 Dół jednostka ewidencyjna: 280703-2 Gmina Ilawa		Skala: 1:1000
Inwestor	Zarząd Powiatu Iławskiego działający przez Powiatowy Zarząd Dróg w Iławie ul. Tadeusza Kościuszki 33A, 14-200 Ilawa		Data: 07.2024
Opracował	POWIATOWY ZARZĄD DRÓG w Iławie ul. Tadeusza Kościuszki 33A tel. 89/648 54 68 NIP 744-15-04-874		DYREKTOR Powiatowego Zarządu Dróg w Iławie mgr inż. Radosław Augustyn

Przekrój konstrukcyjny odc. A-B
skala 1:25 [wymiary w cm]

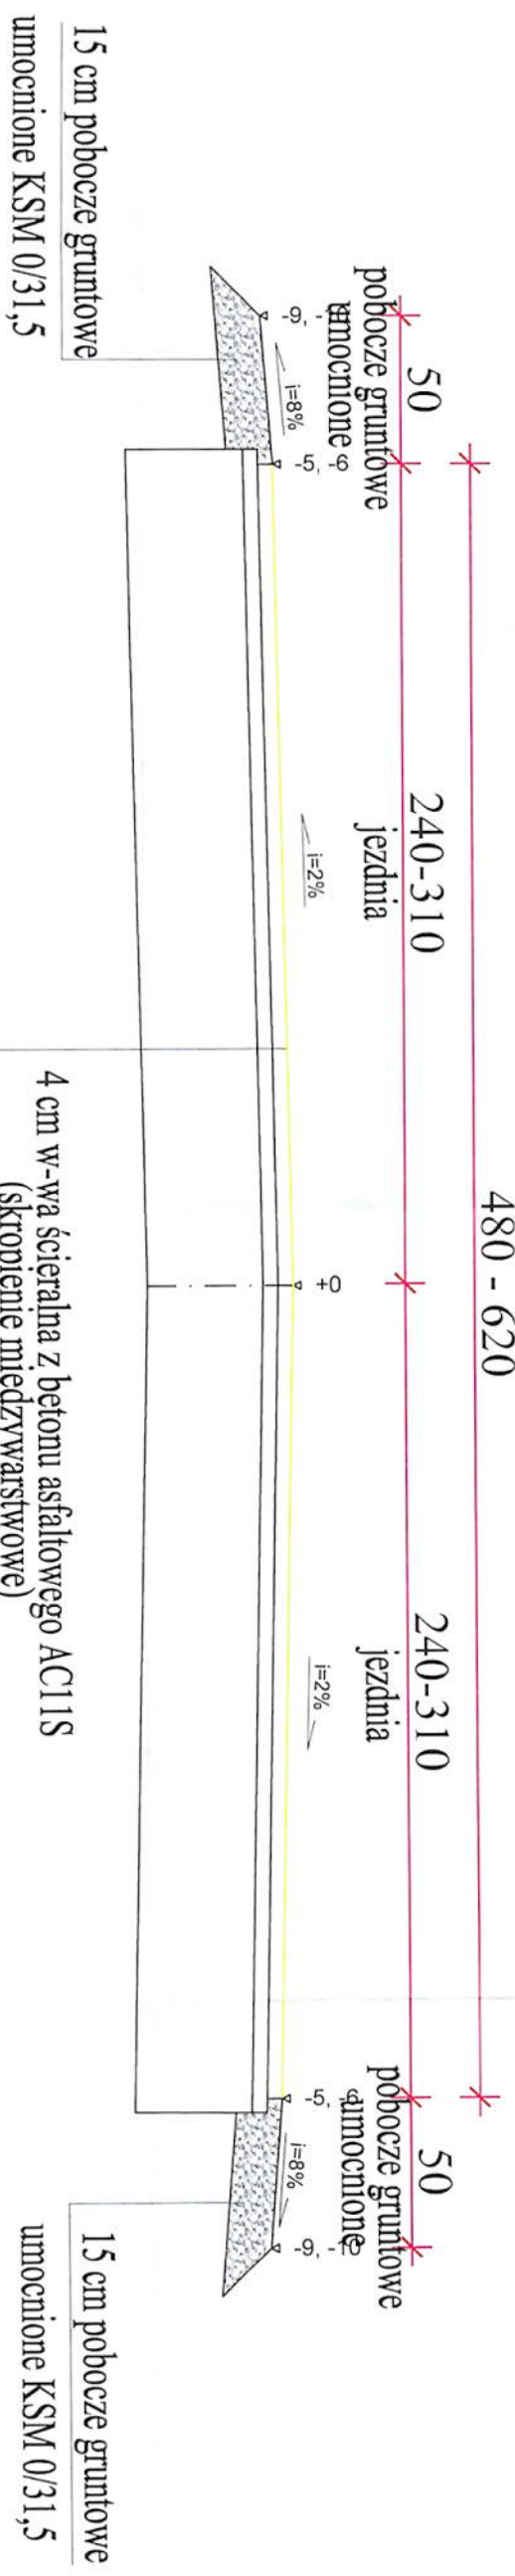

Przekrój konstrukcyjny odc. C-D
skala 1:25 [wymiary w cm]

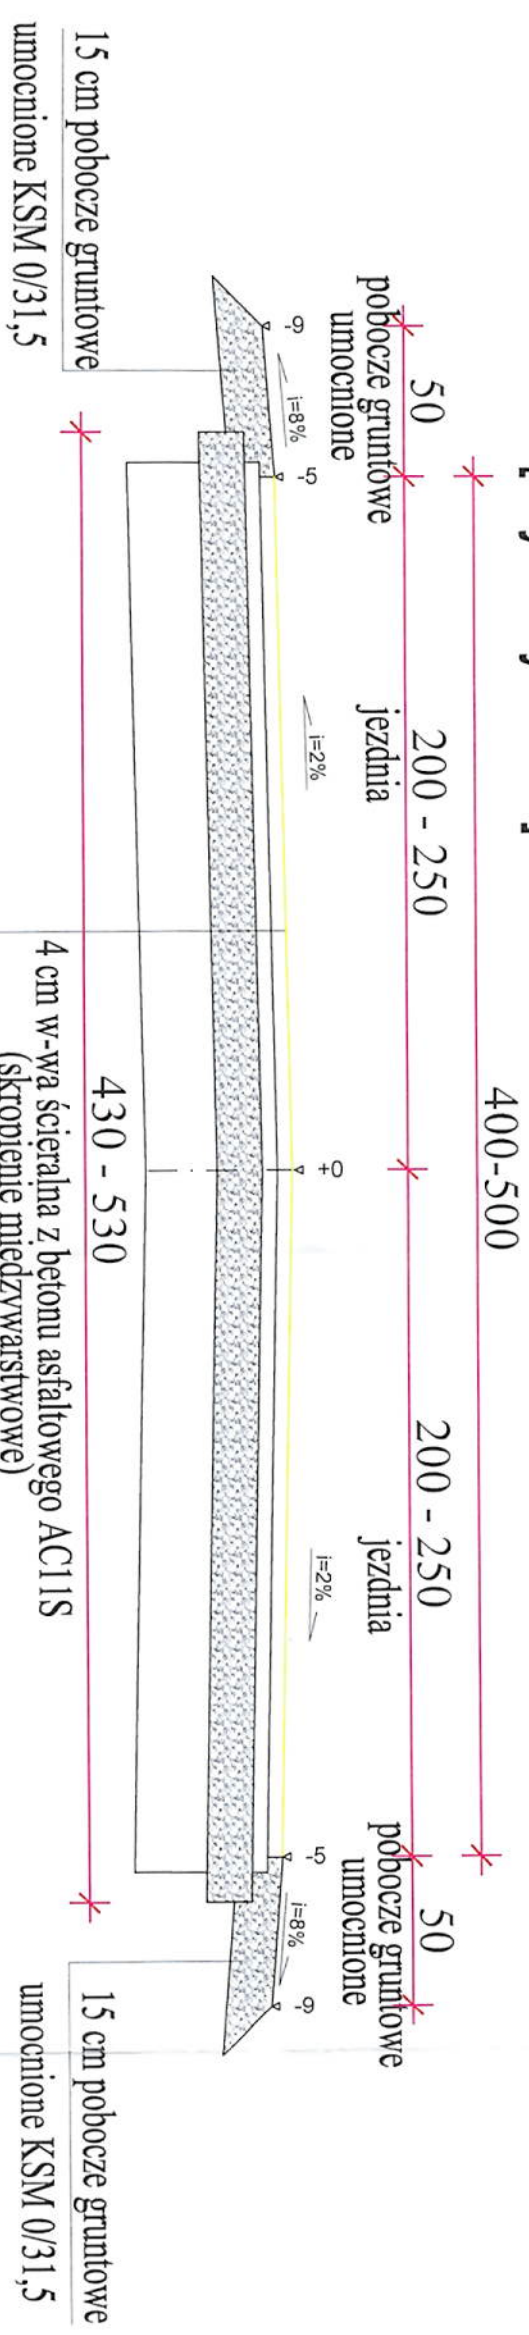

4 cm w-wa ścierna z betonu asfaltowego AC11S (skropienie międzywarstwowe)
4 cm w-wa wiążąca/profilująca z betonu asfaltowego AC16W (skropienie międzywarstwowe)
15 cm - profilowanie - kruszywo łamane 0/31,5 istniejąca nawierzchnia, konstrukcja

Rysunek	PRZEKROJE POPRZECZNE	Rys. nr 3
Zadanie	Remont odcinków drogi powiatowej nr 1240N Dziarny - Kałduny	Skala: 1:25
Investor	Zarząd Powiatu Iławskiego działający przez Powiatowy Zarząd Drog w Ilawie ul. Tadeusza Kościuszki 33A, 14-200 Ilawa	Data: 07.2024
Opracował:	mgr inż. Radosław Augustyniak	

Remont odcinków drogi powiatowej nr 1240N
Dziarny - Kałduny