


odcinek A - B

**STAROSTWO POWIATOWE
W ILAWIE**
ul. Gen. Wł. Andersa 2a
14-200 Ilawa
tel. 89 6490700; fax 89 6496600

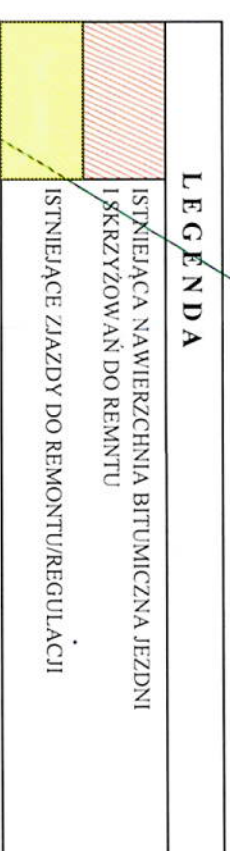

Rysunek	PROJEKT ZAGOSPODAROWANIA TERENU	Rys. nr 1
Zadanie	Remont odcinków drogi powiatowej nr 1339N Friedrich-Francoiszkowo-Majęta-Dzianny (dr. woj. nr 536) działki nr 80/7, 168 obręb 0022 Ławice, 154 obręb 0006 Dzianny jednostka ewidencyjna: 280703, 2 Gmina Ława	Skala: 1:1000
Inwestor	Zarząd Powiatu Ławskiego działający przez Powiatowy Zarząd Dróg w Ławie ul. Tadeusza Kościuszki 33A, 14-200 Ława	Data: 07.2024r



OPRACOWAŁ: 200 Ława, ul. Tadeusza Kościuszki 33A
tel. 89/648 54 68
NIP 744-15-04-874

mgr inż. Radosław Augustyniak

POWIATOWY ZARZĄD DRÓG D Y R E K T O R
Powiatowego Zarządu Dróg w Ławie

Remont odcinków drogi powiatowej nr 1339N
Frednowy - Franciszkowo - Mątyki - Dziarny (dr. woj.536.)
odcinek C-D

STAROSTWO POWIATOWE
W ILAWIE
ul. Gen. Wł. Andersa 2a
14-200 Ilawa
tel. 89 649 07 00; fax 89 649 66 88

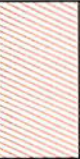LEGENDA	
	ISTNIEJĄCA NAWIERZCHNIA BITUMICZNA JEZDNI I SKRZYŻOWAŃ DO REMONTU
	ISTNIEJĄCE ZJAZDY DO REMONTU/REGULACJI

PROJEKT ZAGOSPODAROWANIA TERENU Rys. nr 2


Zadanie Remont odcinków drogi powiatowej nr 1339N Frednowy-Franciszkowo-Mątyki-Dziarny (dr. woj. nr 536) Skala: 1:1000

Investor Zakład Powiatu Iławskiego działający przez Powiatowy Zarząd Dróg w Ilawie ul. Tadeusza Kościuszki 33A, 14-200 Ilawa Data: 07.2024

Opracował: POWIATOWY ZARZĄD DRÓG w Ilawie D Y N E K T O R Powiatowego Zarządu Dróg w Ilawie ul. 14-200 Ilawa tel. 89/648 54 68 mgr inż. Radosław Augustyniak NIP 744-15-04-874


odcinek E-F

14-200 Maryland
tel. 89 6490700; fax 89 64966

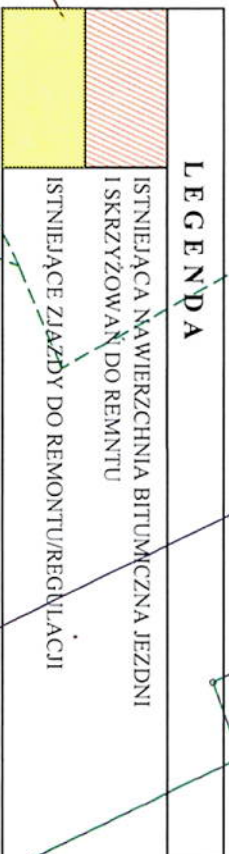

Rysunek	PROJEKT ZAGOSPODAROWANIA TERENU	Rys. nr 3
Zadanie	Remont odcinków drogi powiatowej nr 1339N Fiedlowo-Franiszów-Kajki-Dzianny (dł. woj. nr 536) działki nr 80/7, 166 ośrodek 0022 Ławcza, 154 ośrodek 0006 Dzianny jednostka ewidencyjna: 280703, 2 Gmina Ławna	Skala: 1:1000
Inwestor	Zarząd Powiatu Ławskiego działający przez Powiatowy Zarząd Drog w Ławie ul. Tadeusza Kościuszki 33A, 14-200 Ławna	Data: 07.2022
	POWIATOWY ZARZĄD DRÓG w Ławie Powiatowego Zarządu Drog w Ławie	P R O J E K T O R
Opracował:	200 Ławna, ul. Tadeusza Kościuszki 33A tel. 89/648 54 88 NIP 744-13-04-874	mgr inż. <i>Rudolf Augustyniak</i>


Remont odcinków drogi powiatowej nr 1339N
Frednowy - Franciszkowo - Mątki - Dziarny (dr. woj.536.)
odcinek G-H

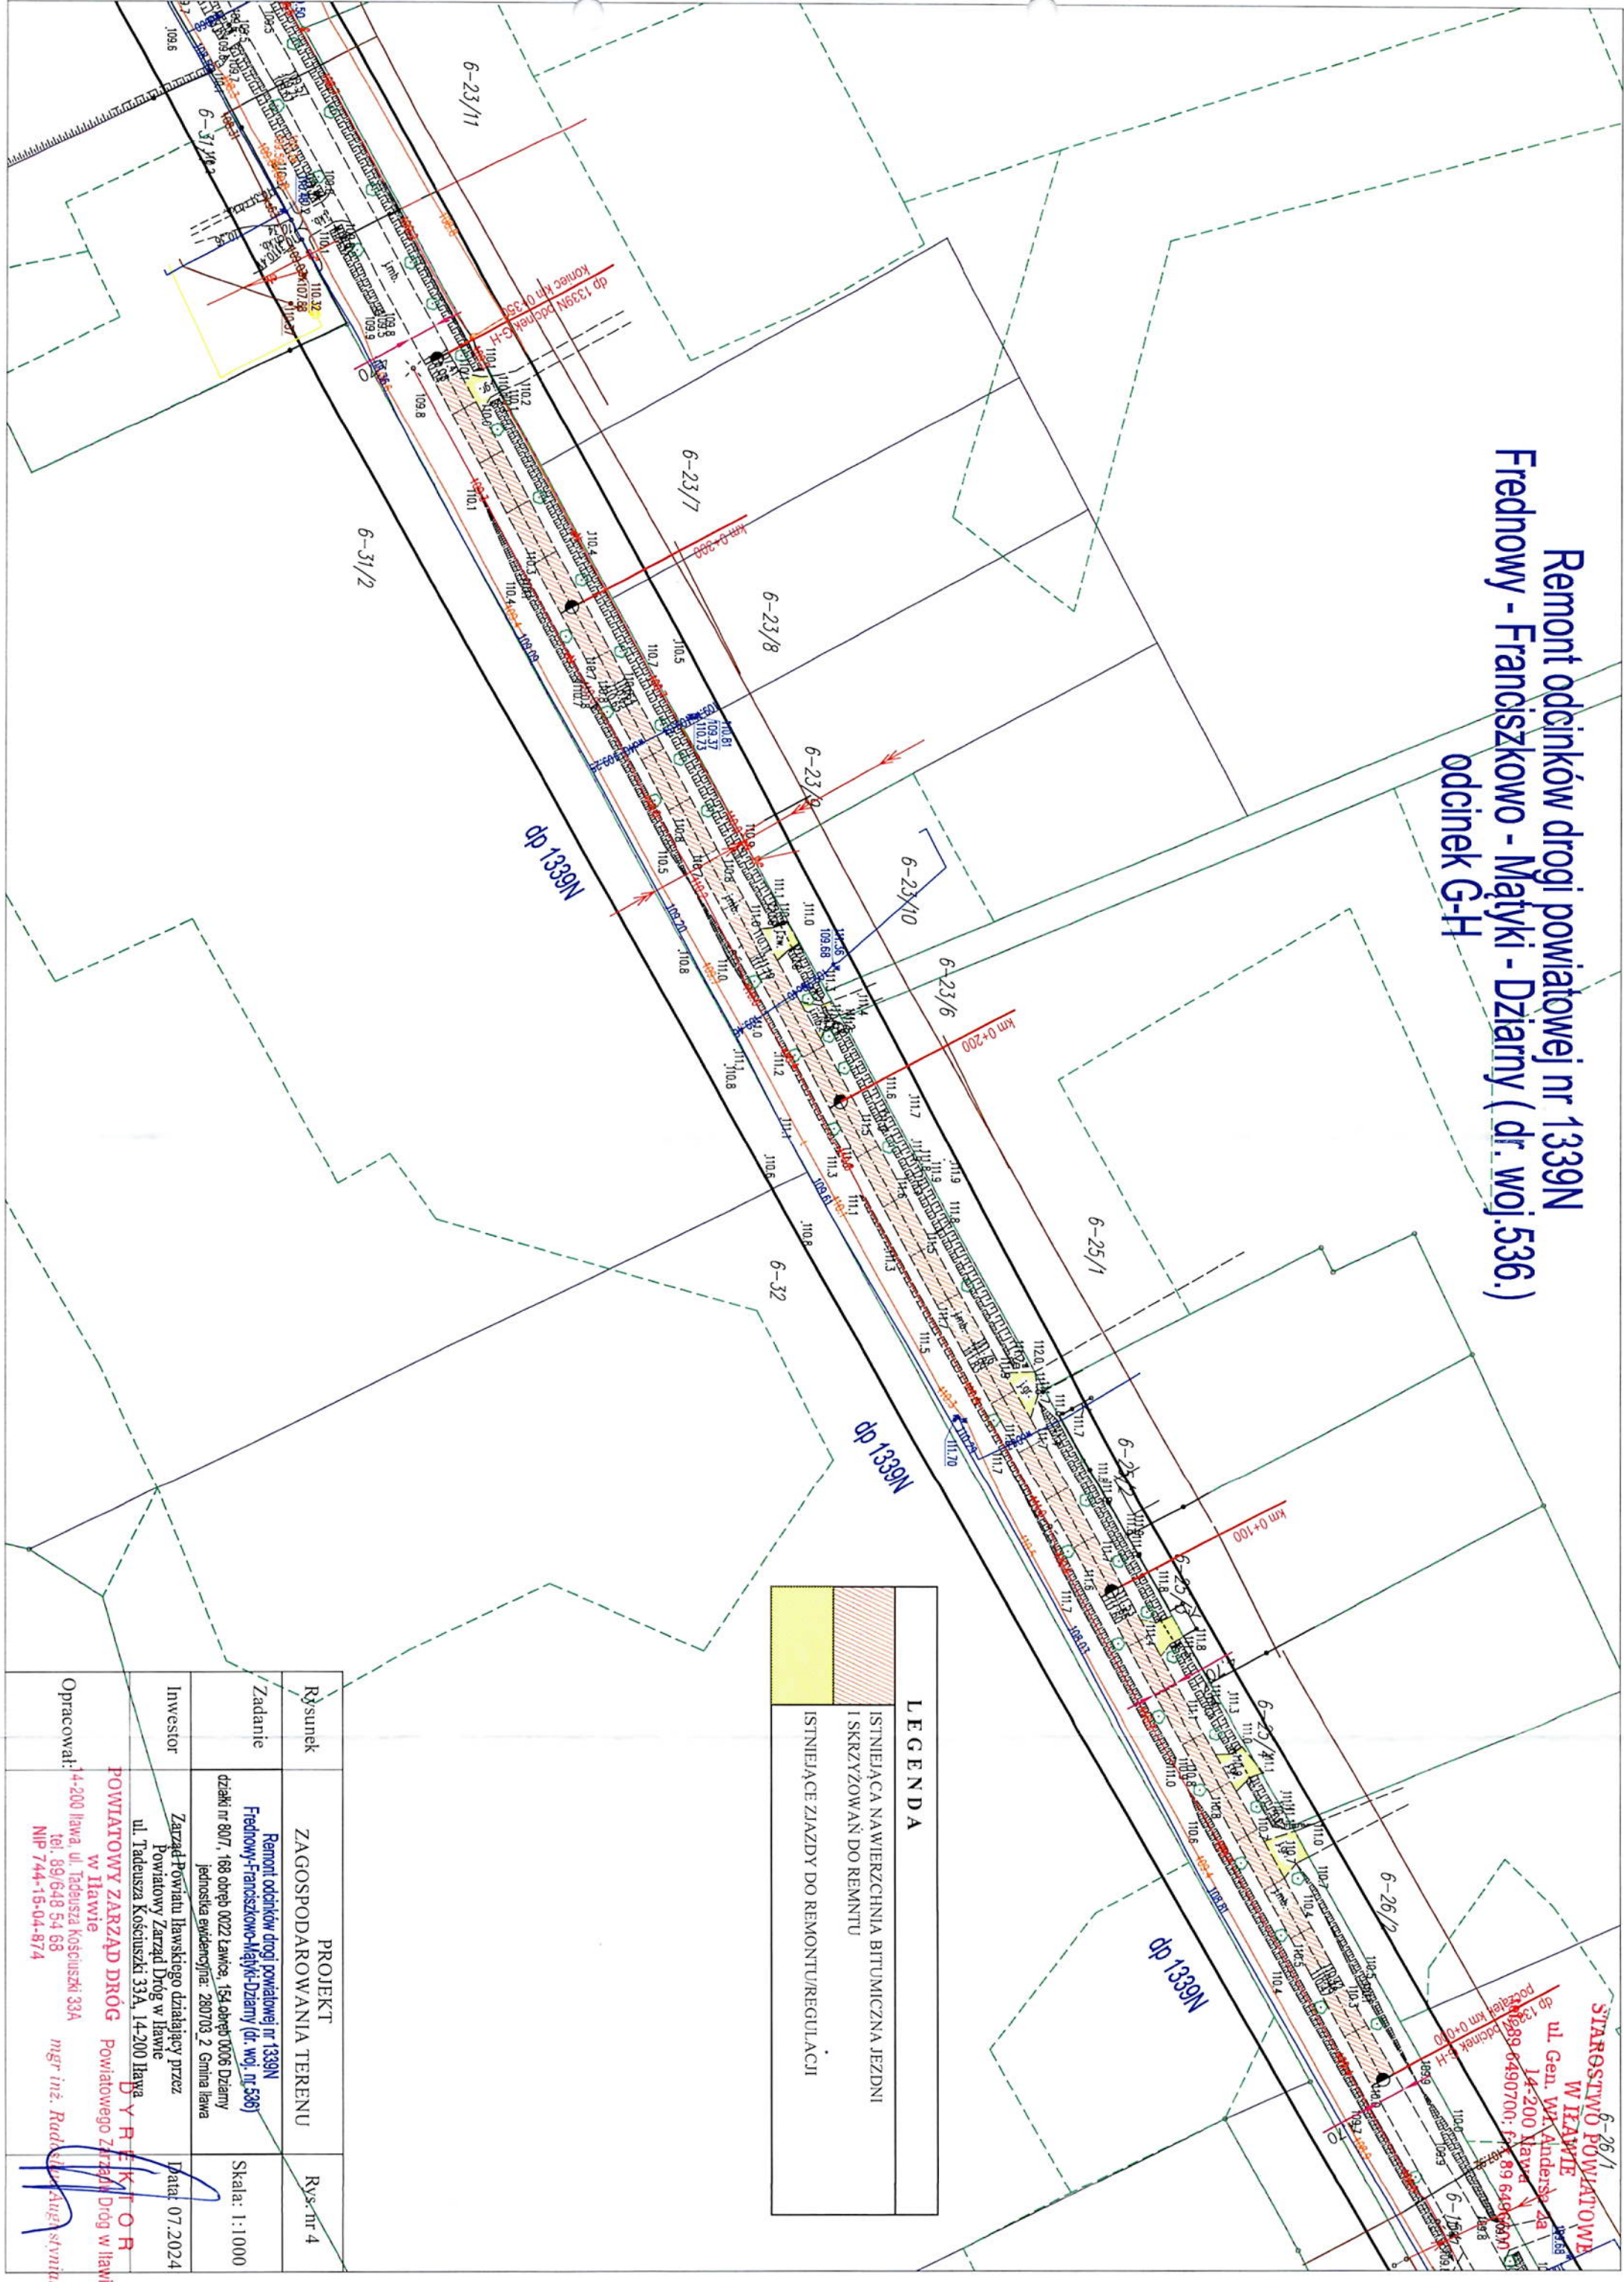


LEGENDA	
	ISTNIEJĄCA NAWIERZCHNIA BITUMICZNA JEZDNI I SKRZYŻOWAŃ DO REMONTU
	ISTNIEJĄCE ZIAZDY DO REMONTU/REGULACJI

PROJEKT		Rys. nr 4
Rysunek	ZAGOSPODAROWANIA TERENU	
Zadanie	Remont odcinków drogi powiatowej nr 1339N Frednowy-Franciszkowo-Mątki-Dziarny (dr. woj. nr 536) działki nr 80/7, 168 obręb 0022 Ławice, 154 obręb 0006 Dziarny jednostka ewidencyjna: 280703_2 Gmina Ława	Skala: 1:1000
Investor	Zarząd Powiatu Ławskiego działający przez Powiatowy Zarząd Drog w Ławie ul. Tadeusza Kościuszki 33A, 14-200 Ława	Data: 07.2024
Opracował:	POWIATOWY ZARZĄD DRÓG w Ławie D Y R E K T O R Powiatowego Zarządu Drog w Ławie ul. Tadeusza Kościuszki 33A tel. 89/648 54 68 NIP 744-15-04-874 mgr inż. Radosław Augustyniuk	

Przekrój konstrukcyjny odc. A-B
skala 1:25 [wymiary w cm]

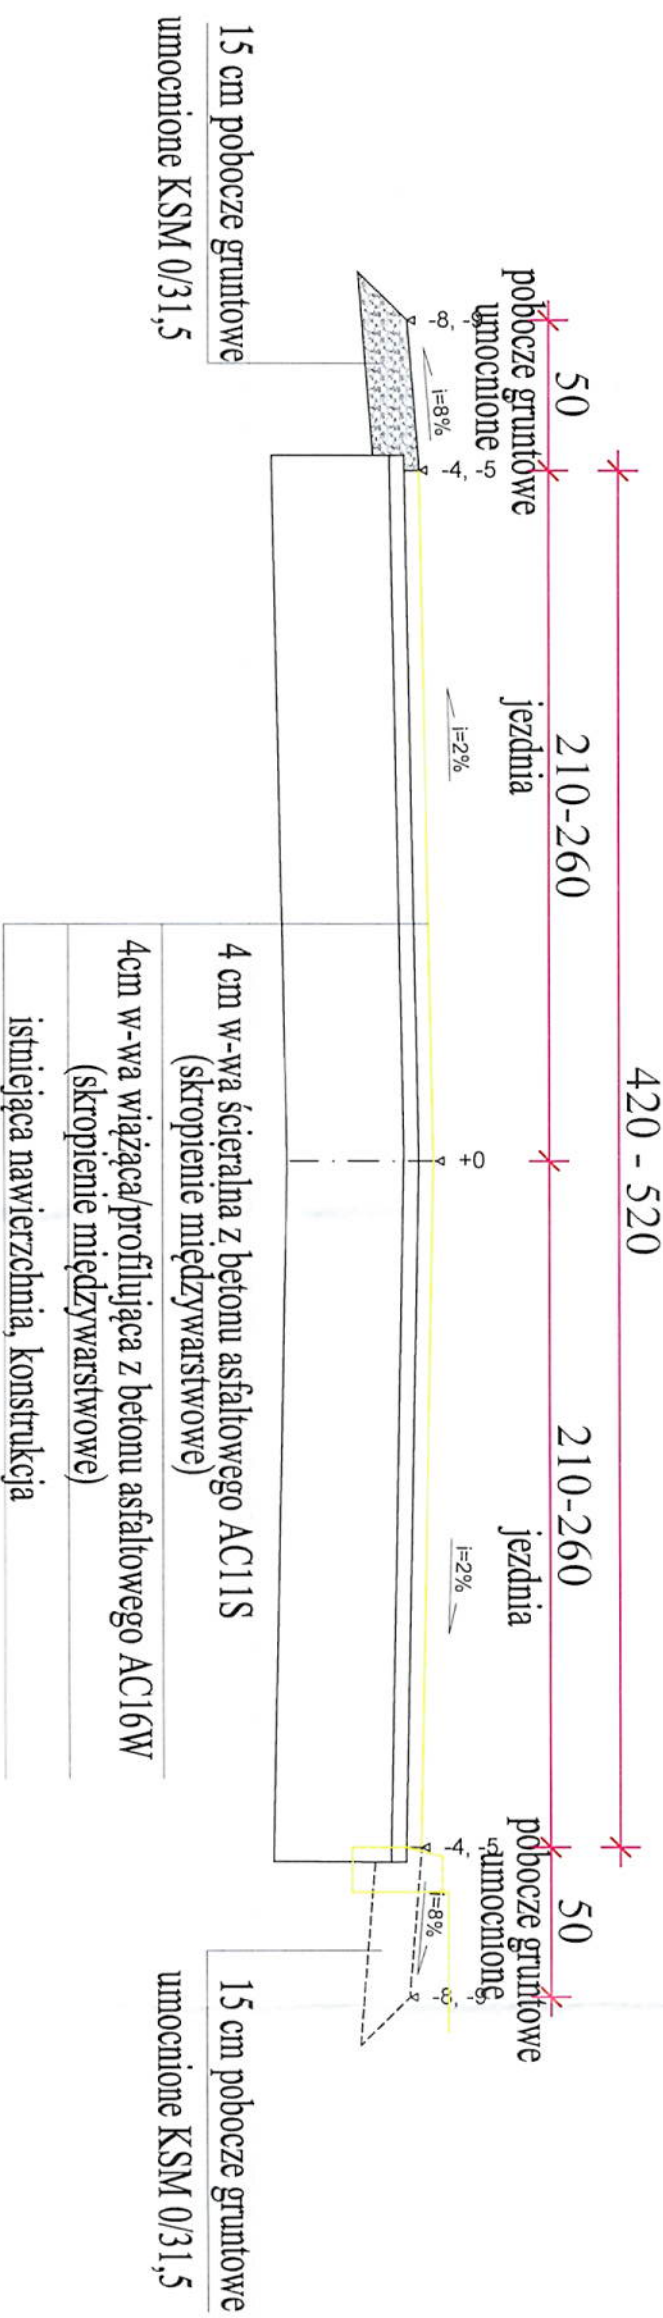

Przekrój konstrukcyjny odc. C-D, E-F, G-H,
skala 1:25 [wymiary w cm]

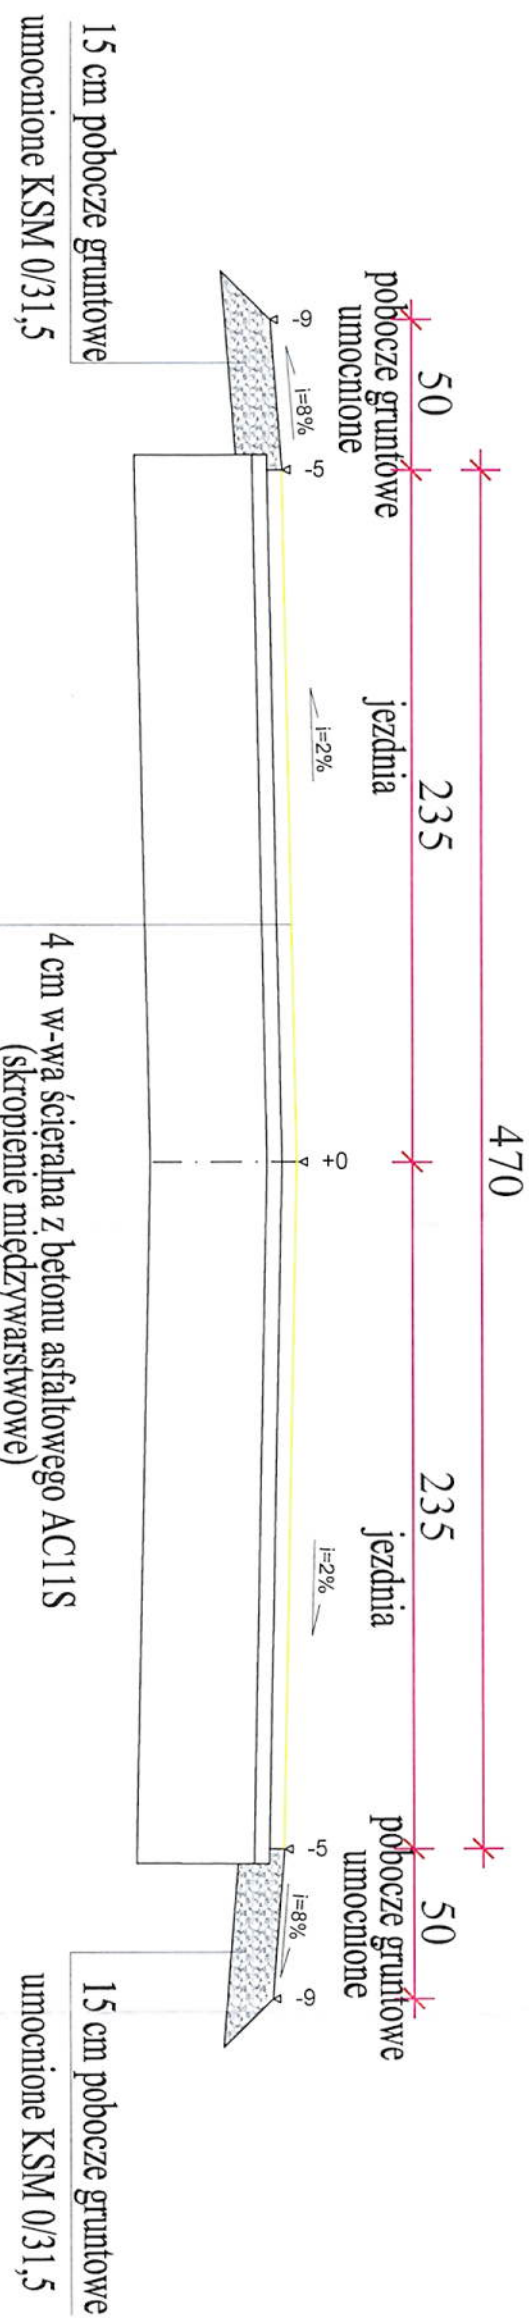

Remont odcinków drogi powiatowej nr 1339N
Frednowy - Franciszkowo - Matyki - Dziarny (dr. woj.536.)

Rysunek	PRZEKROJE POPRZECZNE	Rys. nr 5
Zadanie	Remont odcinków drogi powiatowej nr 1339N Frednowy-Franciszko-Matyki-Dziarny (dr. woj. nr 536) działki nr 80/7, 168 obręb 0022 Ławica, 154 obręb 0006 Dziarny jednostka ewidencyjna: 280703_2 Gmina Ilawa	Skala: 1:25
Inwestor	Zarząd Powiatu Ilawskiego działający przez Powiatowy Zarząd Drog w Ilawie ul. Tadeusza Kościuszki 33A, 14-200 Ilawa	Data: 07.2024
Opracował	POWIATOWY ZARZĄD DRÓG w Ilawie D Y R E K T O R Powiatowego Zarządu Drog w Ilawie tel. 89/648 54 68 NIP 744-15-04-874 mgr inż. Radosław Augustyniak	