

STAROSTA LIPNOWSKI

(nazwa organu wydającego dokument)

Województwo: Kujawsko-Pomorskie

Powiat: Lipnowski


Jednostka ewidencyjna: 040807_5 Gmina Skępe

Obręb ewidencyjny: 0013 Wioska

Działka nr:79

MAPA ZASADNICZA

Skala 1:1000

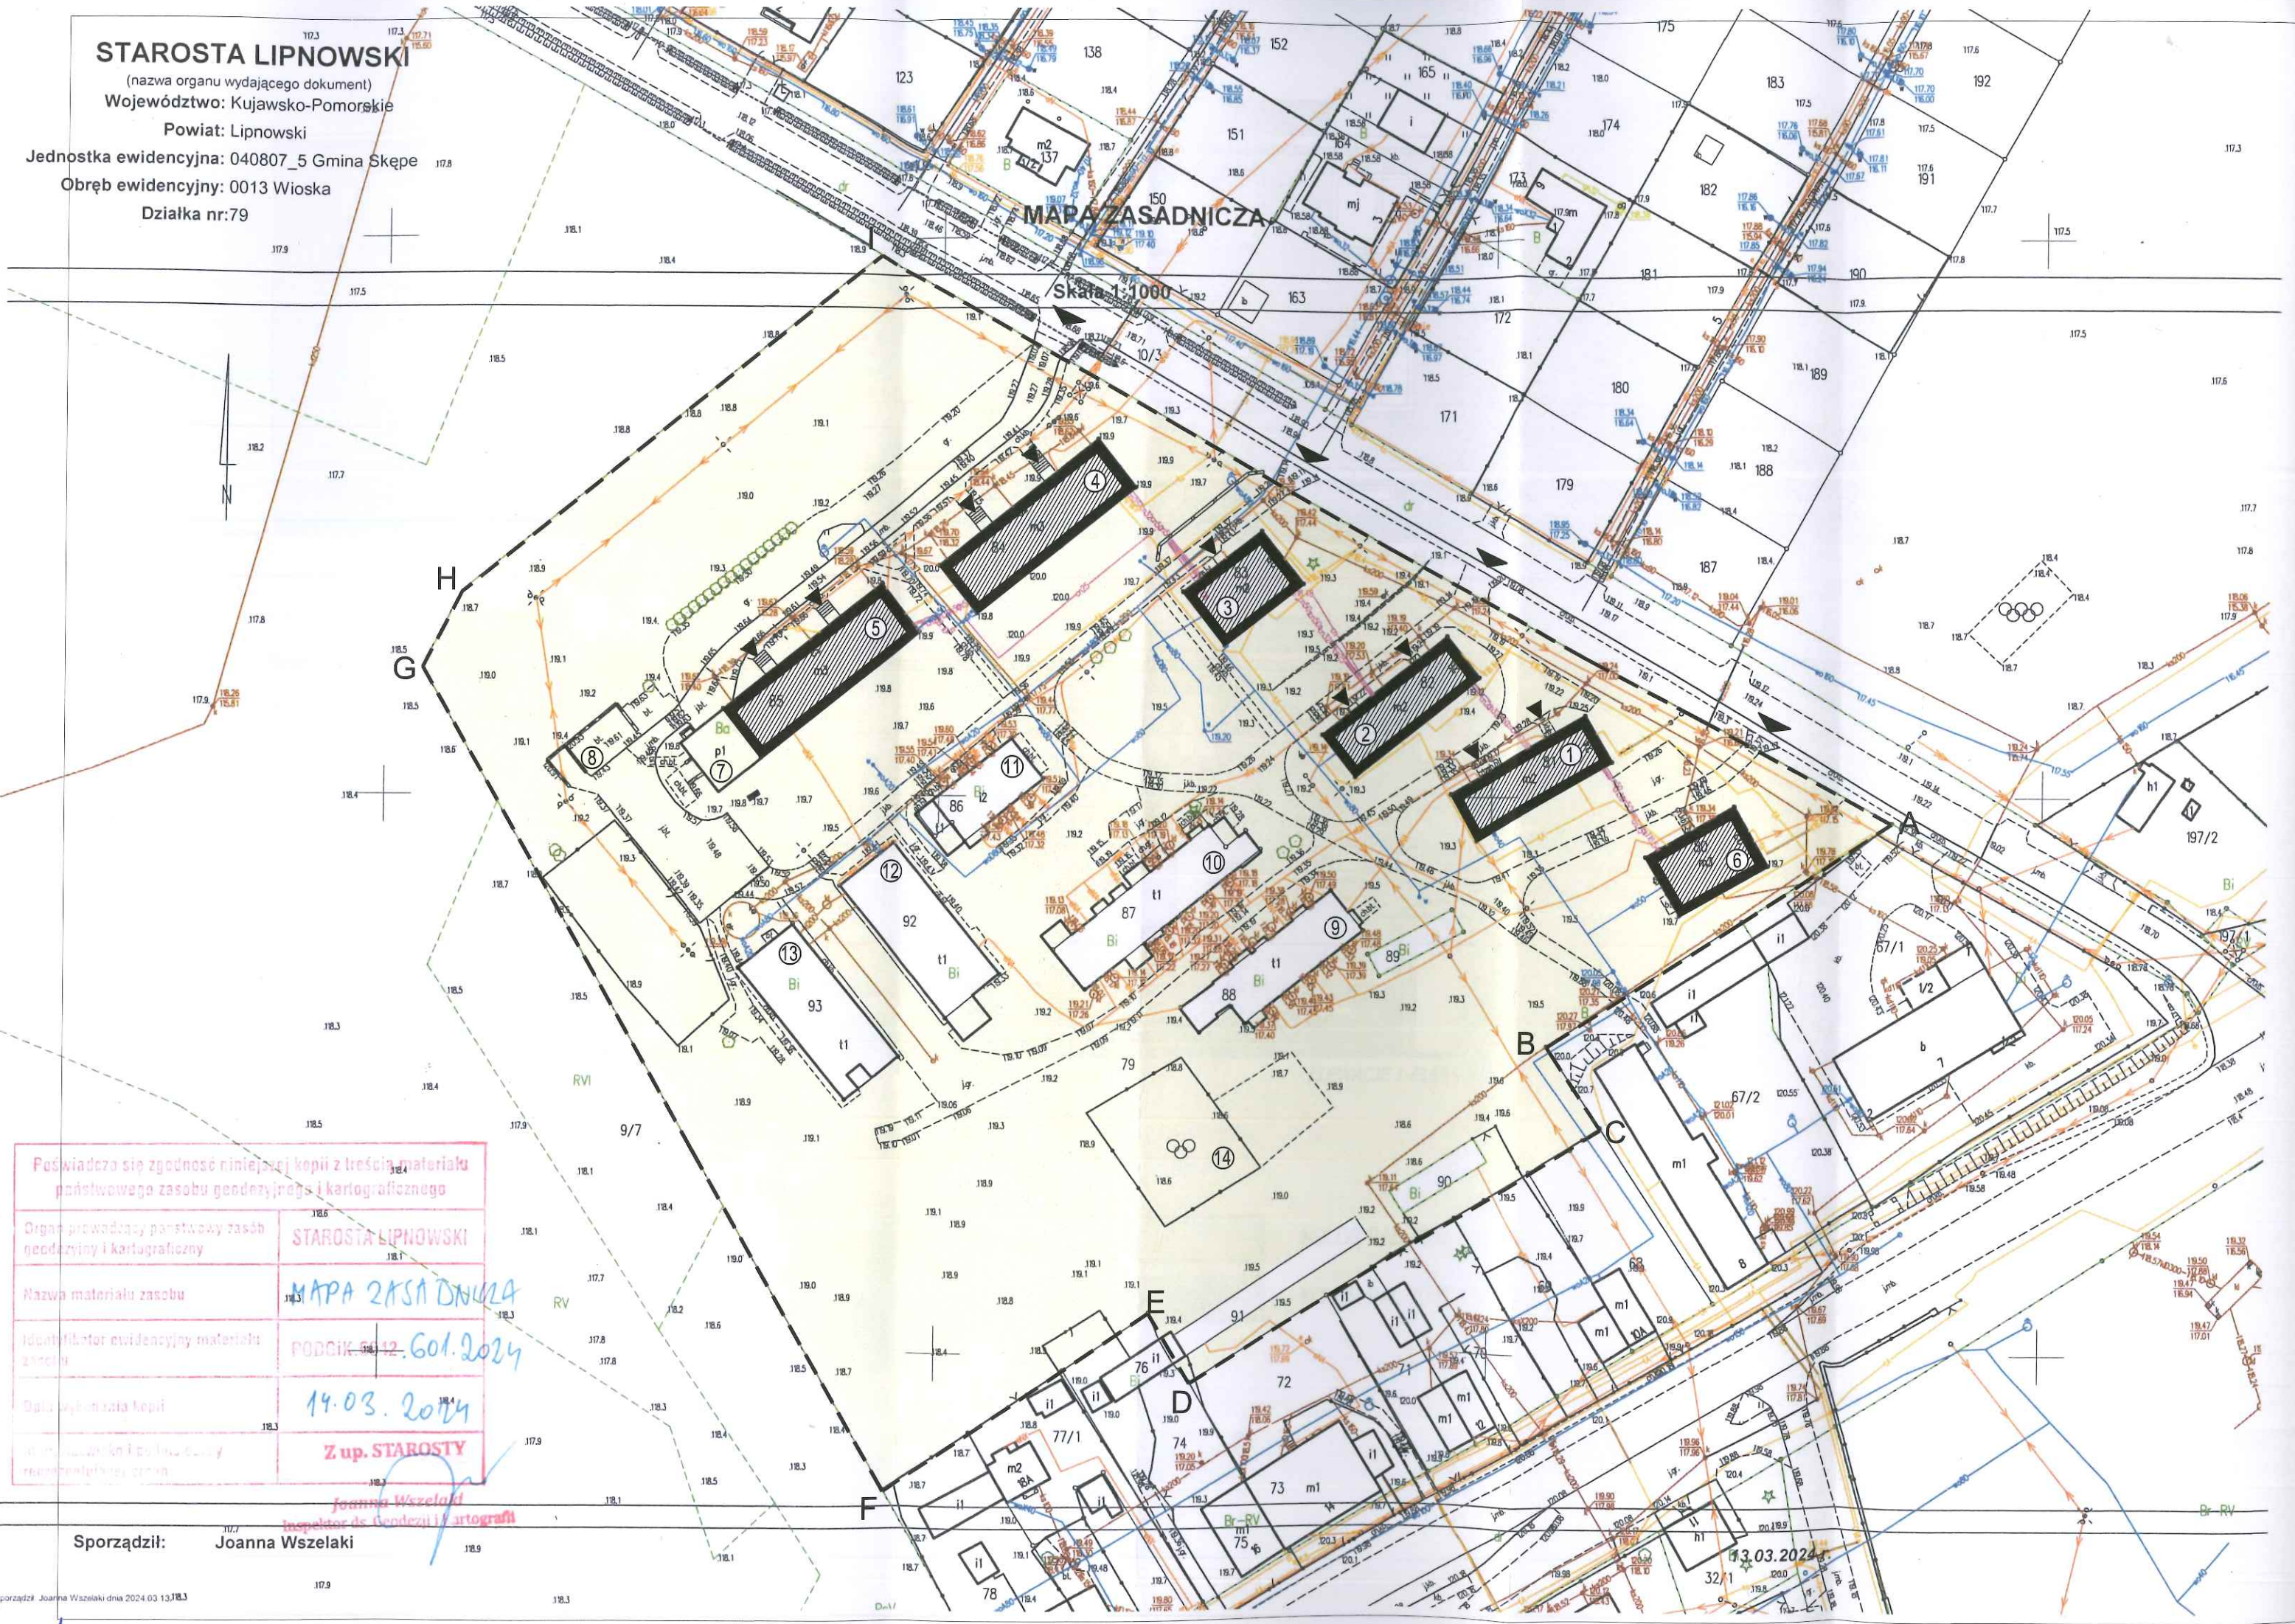


Poświadczam zgodność niniejszej kopii z treścią materiału państwowego zasobu geodezyjnego i kartograficznego	
Organ prowadzący państwowy zasób geodezyjny i kartograficzny	STAROSTA LIPNOWSKI
Nazwa materiału zasobu	MAPA ZASADNICZA
Identyfikator ewidencyjny materiału zasobu	PODCIK 12.601.2024
Data wykonania kopii	14.03.2024
Wzrost i data wykonania kopii	Z up. STAROSTY

Joanna Wszelaki
Inspektor ds. Geodezji i Kartografii

Sporządził: Joanna Wszelaki

13.03.2024

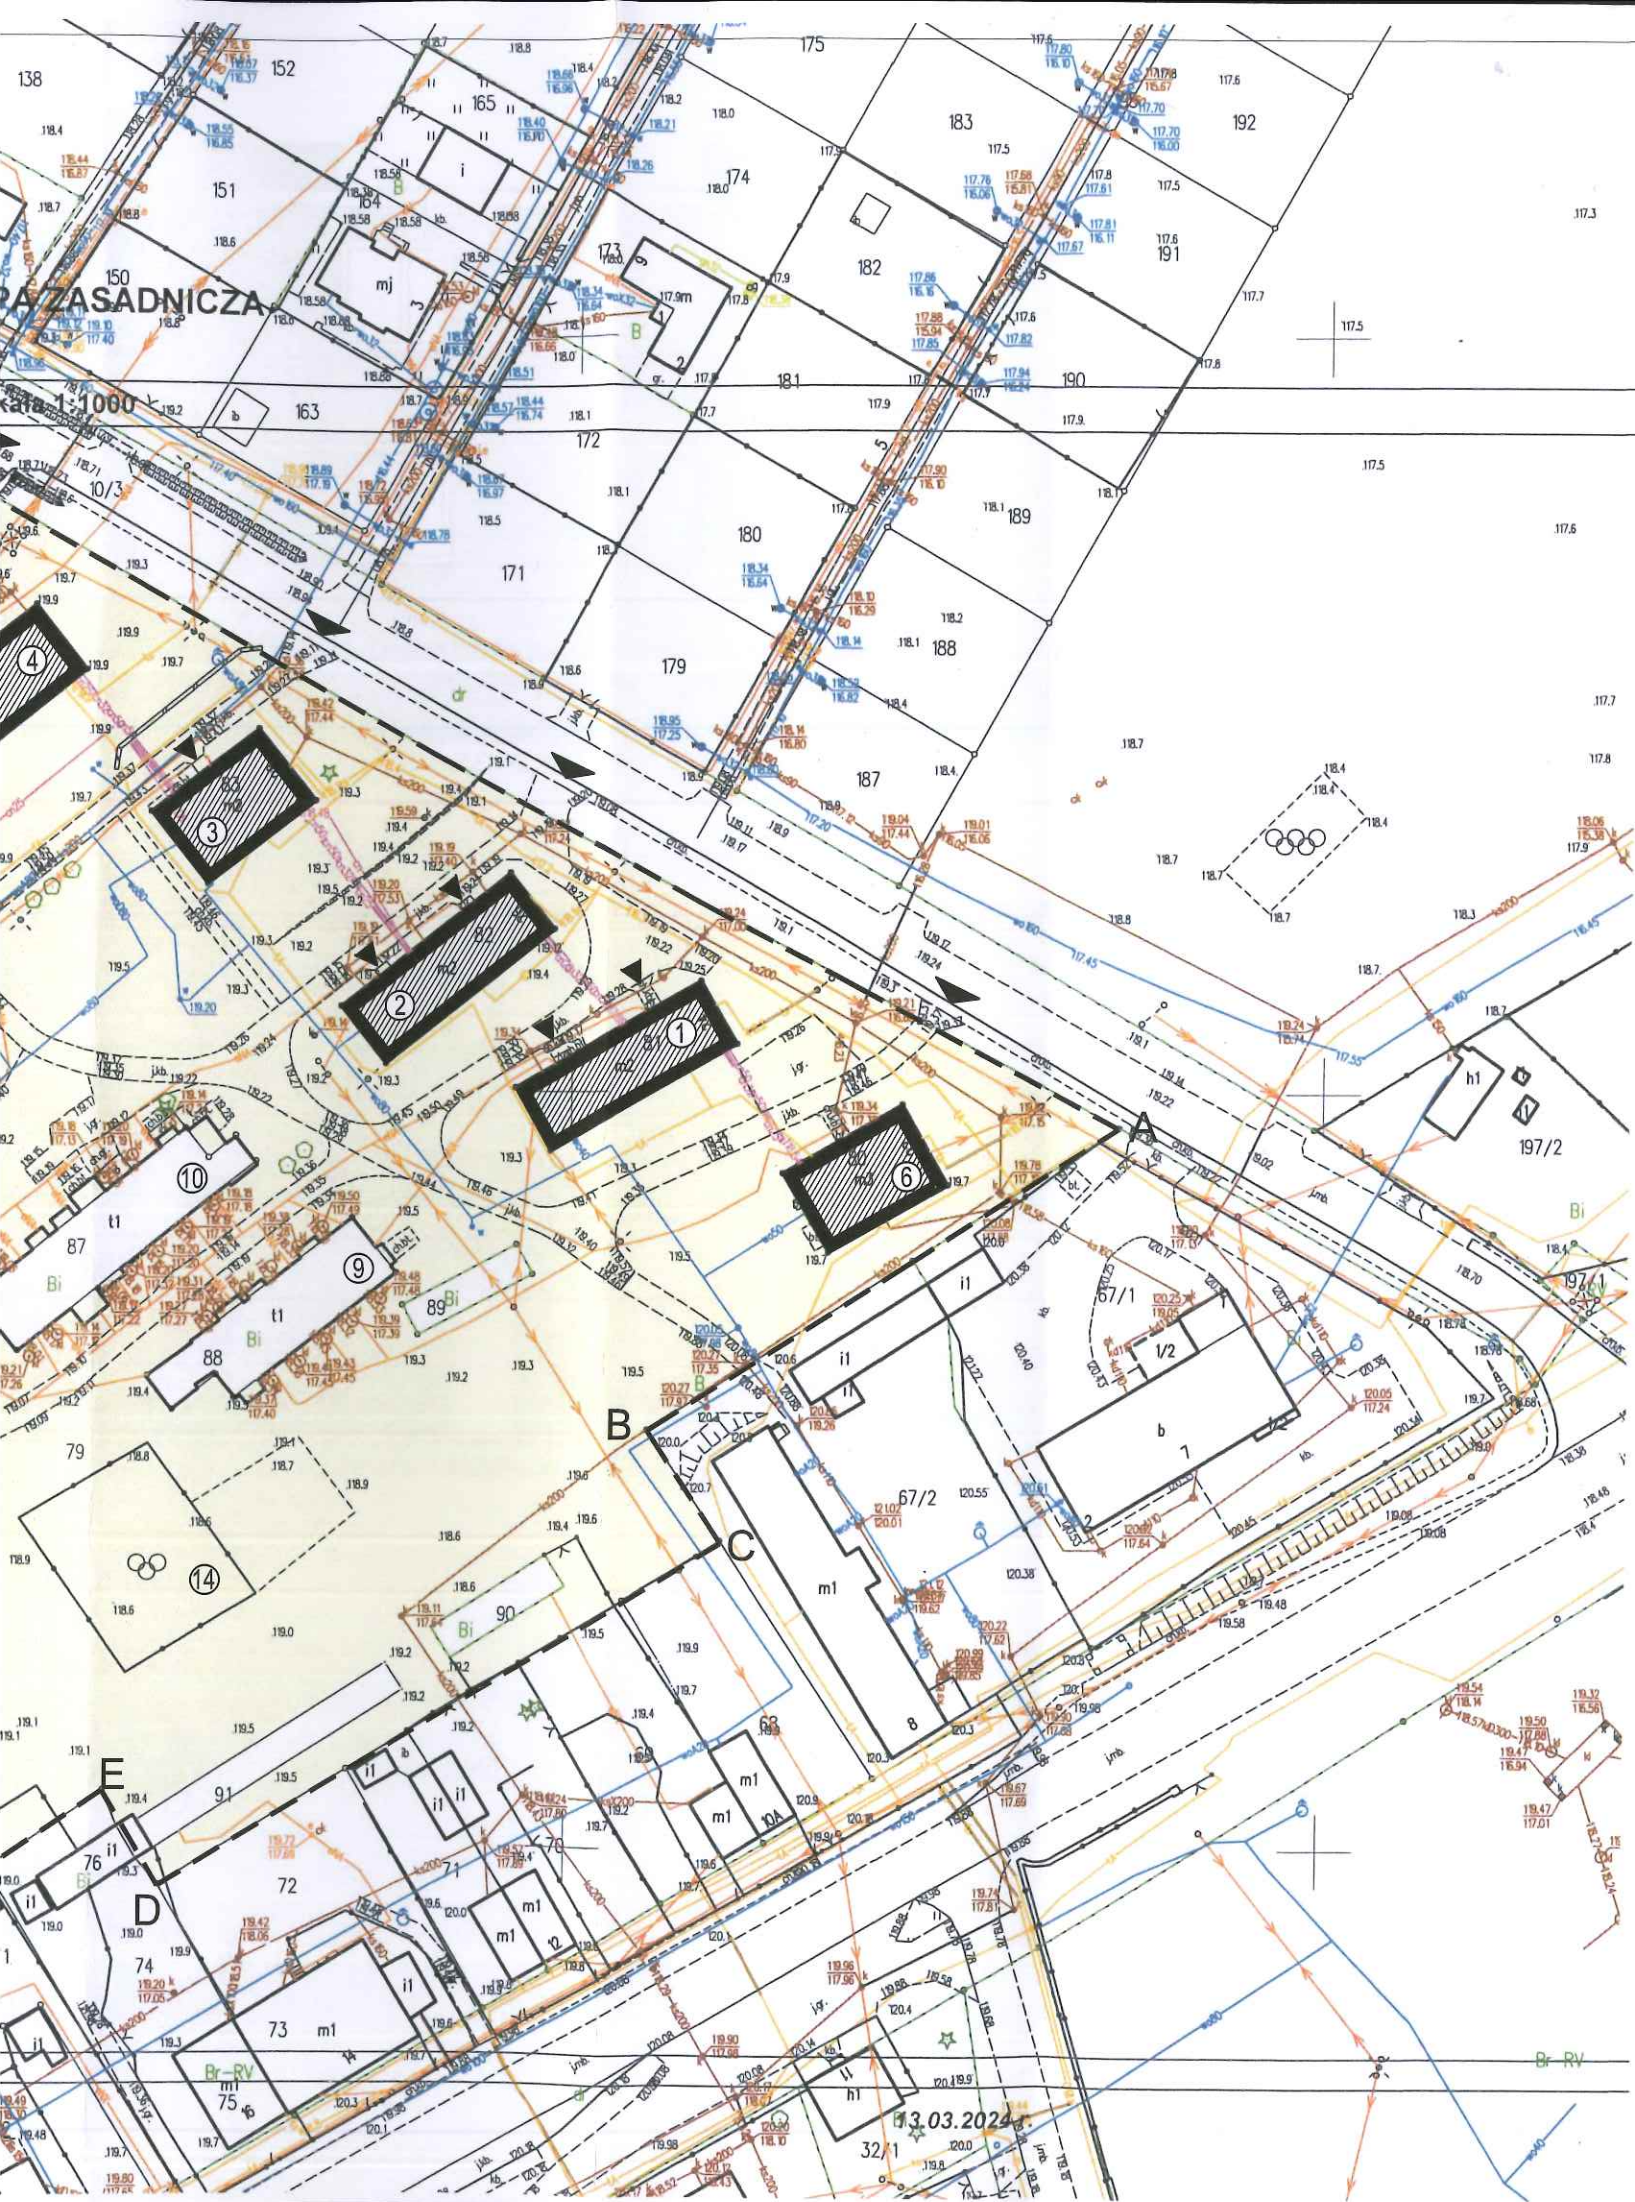

PROJEKT ZAGOSPODAROWANIA TERENU

LEGENDA

①	ISTNIEJĄCY BUDYNEK MIESZKALNY WIELORODZINNY NR 24 PODDANY TERMOMODERNIZACJI POW.ZAB.=275,41 m ²
②	ISTNIEJĄCY BUDYNEK MIESZKALNY WIELORODZINNY NR 26 PODDANY TERMOMODERNIZACJI POW.ZAB.=275,41 m ²
③	ISTNIEJĄCY BUDYNEK MIESZKALNY WIELORODZINNY NR 28 PODDANY TERMOMODERNIZACJI POW.ZAB.=230,27 m ²
④	ISTNIEJĄCY BUDYNEK MIESZKALNY WIELORODZINNY NR 30 PODDANY TERMOMODERNIZACJI POW.ZAB.=390,50 m ²
⑤	ISTNIEJĄCY BUDYNEK MIESZKALNY WIELORODZINNY NR 32 PODDANY TERMOMODERNIZACJI POW.ZAB.=390,50 m ²
⑥	ISTNIEJĄCY BUDYNEK MIESZKALNY WIELORODZINNY NR 22 PODDANY TERMOMODERNIZACJI POW.ZAB.=230,27 m ²
⑦	ISTNIEJĄCY BUDYNEK KOTŁOWNI
⑧	ISTNIEJĄCY SKŁAD OPAŁU
⑨	ISTNIEJĄCY BUDYNEK GARAŻOWY
⑩	ISTNIEJĄCY BUDYNEK GARAŻOWY
⑪	ISTNIEJĄCY BUDYNEK GARAŻOWY
⑫	ISTNIEJĄCY BUDYNEK GARAŻOWY
⑬	ISTNIEJĄCY BUDYNEK GARAŻOWY
⑭	BOISKO
A-B-C-D	OBSZAR OPRACOWANIA OBJĘTY DECYZJĄ O WARUNKACH ZABUDOWY
▲	WEJŚCIE/WJAZD DO PROJEKTOWANEGO BUDYNKU INWENTARSKIEGO-JACOWNIKA
▲	ISTNIEJĄCY ZJAZD NA DZIAŁKĘ

TEMAT: TERMOMODERNIZACJA BUDYNKÓW MIESZKALNYCH WIELORODZINNYCH NR 24, 26, 28, 30, 32		
INWESTOR: MIASTO I GMINA SKĘPE UL. KOŚCIELNA 2 87-630 SKĘPE		
ADRES INWESTYCJI: DZIAŁKA NR EW. 79, WIOSKA OBRĘB: 0013, WIOSKA		
OPRACOWANIE: PROJEKT ARCHITEKTONICZNO-BUDOWLANY		
Tytuł rysunku: PLAN SYTUACYJNY TERENU		
ZESPÓŁ PROJEKTOWY:		
OPRACOWANIE: (branża konstrukcyjna)	Mgr inż. Paweł Tomicki upr. UAN-NB-8386-5/8/87Wk	PODPIS Tomicki
PROJEKTANT: (branża architektoniczna)	Tech. bud. Józef Górecki upr. 84/86	PODPIS
SPRAWDZIŁ: (branża architektoniczna)	Mgr inż. arch. Marcin Gawłowski upr. 8/KPOKK/2015	PODPIS
DATA WYDANIA:		03.2024
NR RYSUNKU:		PZT-1
SKALA:		1:1000