


UWAGI:
Projekt jest wykonany wg indywidualnego rozwiązania a jej Twórcą posiada pełnię autorskich praw osobistych przysługujących mu z tego tytułu.
Autorskie prawa majątkowe do tego rysunku są własnością firmy BIURO OBSŁUGI INWESTYCJI MICHAŁ MACHNIKOWSKI
Nie należy odmierzać wymiarów z rysunku, ani używać go jako szablonu.

RZUT PARTERU
INWENTARYZACJA – STAN ISTNIEJĄCY
1:100

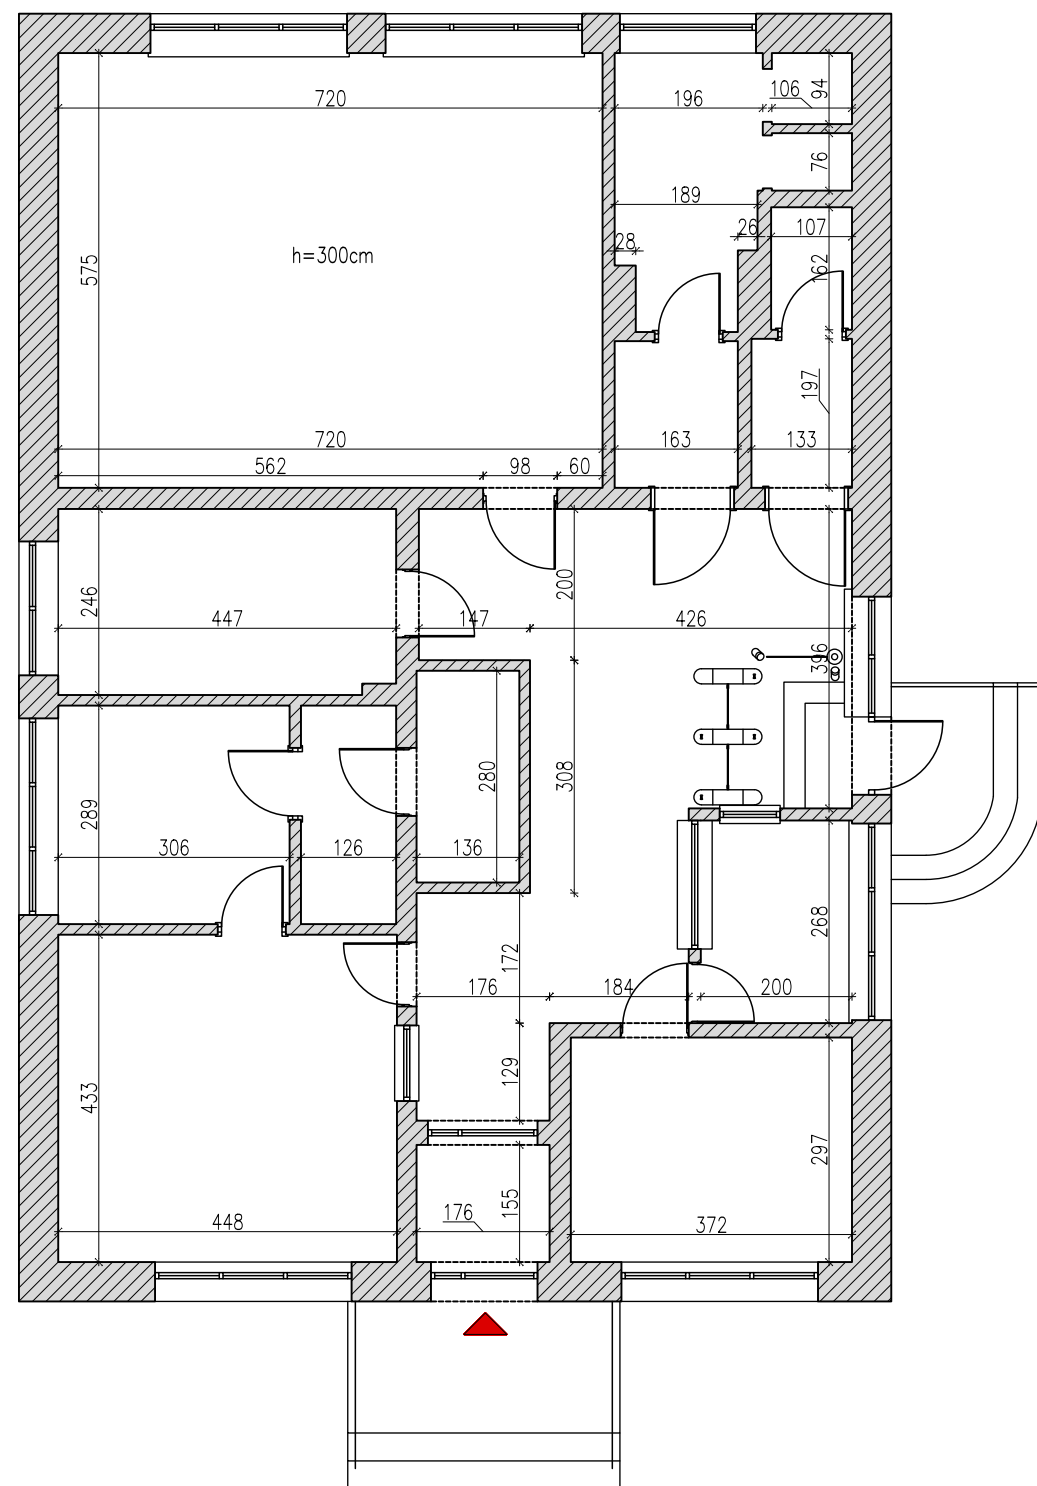

Nazwa opracowania KONCEPCJA PRAC REMONTOWYCH W BUDYNKU NR 29				
Faza dokumentacji PROJEKT KONCEPCYJNY				
Adres inwestycji 00-908 Warszawa ul. Radiowa 2				
Inwestor Jednostka Wojskowa nr 2063 z siedzibą w Warszawie				
Generalny projektant Biuro Obsługi Inwestycji Michał Machnikowski 04-203 Warszawa, ul. Murmańska 7/5 Pracownia 04-077 Warszawa, ul. Grochowska 217 /15 biuro@boi.waw.pl www.boi.waw.pl +48 793-086-033				
Branża KONSTRUKCJA				
PROJEKTANT		Nr upr.		Podpis
mgr inż. Karol Rowicki				
MAZ/0309/PWBKb/21				
ZESPÓŁ PROJEKTOWY				
Branża ARCHITEKTURA				
PROJEKTANT		Nr upr.		Podpis
Tytuł rysunku RZUT PARTERU - STAN ISTNIEJĄCY				
Numer rysunku 1430 - PK - K - B29 - K01 . 0				
PROJEKT	FAZA	BRANŻ	ETAP/bud	NR rys.
				REW
Nr rewizji 00	Opis rewizji -			
Skala 1:100	Data 27.03.2021	Rysował KR	Str -	