


MAPA DO CELÓW PROJEKTOWYCH

Oznaczenie kancelaryjne zgłoszonej pracy geodezyjnej	WGD-I.6640.1477.2019	
MIEJSCOWOŚĆ	Płock	
Jednostka ewidencyjna	identyfikator	146201_1
	nazwa	Płock
Obręb ewidencyjny	identyfikator	146201_1.0006
	nazwa	Kostrogaj Rolniczy
SKALA MAPY	1:500	
Nazwa układu współrzędnych	prostokątnych płaskich	PUWG 2000-7
	wysokościowych	Kronsztad '60
Oznaczenie granic obszaru, który był przedmiotem aktualizacji	—●—●—●—●—	
Oznaczenie i informacje o służebnościach gruntowych mających wpływ na zagospodarowanie gruntów w granicach projektowanej inwestycji	Nie badano obciążeń nieruchomości służebnościami gruntowymi	
Oznaczenie i symbol konturu użytku gruntowego, który nie jest ujawniony w bazie danych ewidencji gruntów i budynków	Brak	
Arkusz nr 1/1	Ark. mapy zasadniczej: układ 2000(7)	
Data opracowania mapy: 21.10.2019r.	7.181.10.12.3.3 7.181.10.17.1.1	
Nie wyklucza się istnienia w terenie urządzeń podziemnych - nie pokazanych na mapie, które nie zostały odnalezione podczas wykonywania pomiarów lub które nie zostały zgłoszone do inwentaryzacji przed zasypaniem		
Imię i nazwisko, nr uprawnień oraz data i podpis geodety uprawnionego który opracował mapę		

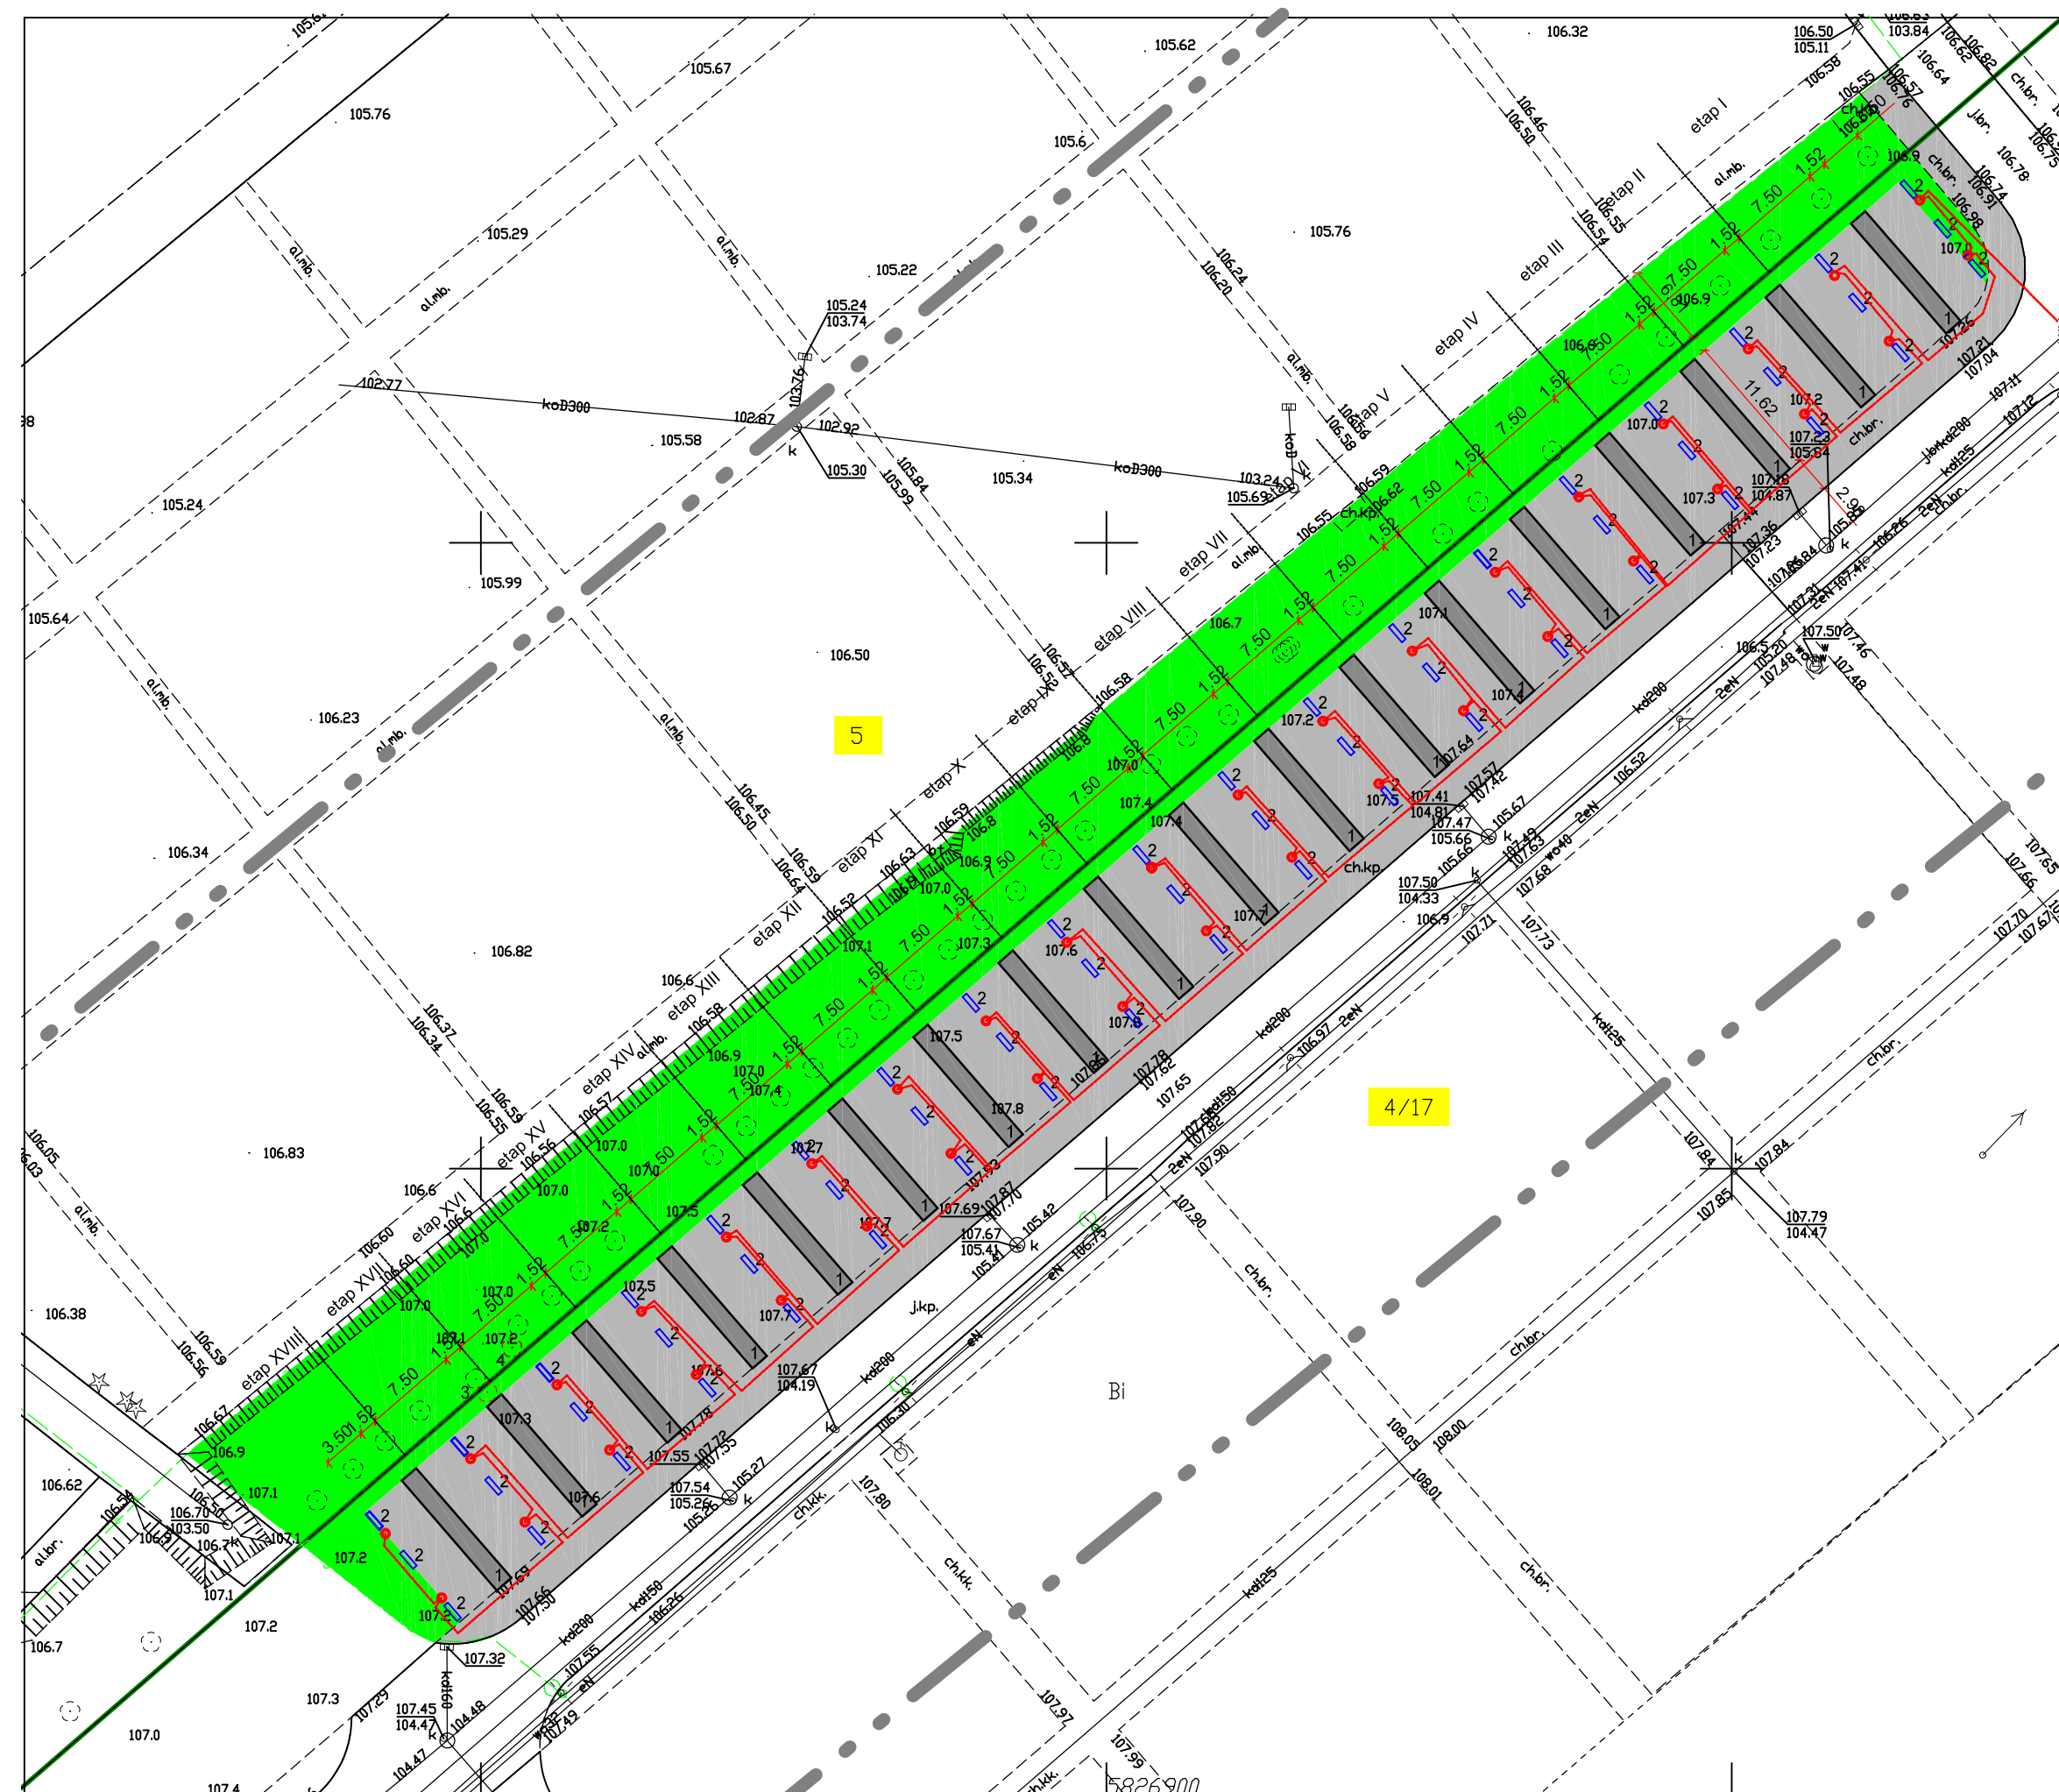

- LEGENDA:**
- 1 - proj. kolumbarium na 120 nisz o wymiarach 42x42x40cm
 - 2 - proj. ławki o wymiarach 40x160cm
 - 3 - ● proj. oprawa ośw LED
 - 4 - — proj. kabel ośw typu YAKXS5x10
 - proj. nawierzchnia z kostki betonowej wg odrębnego opracowania - nie objęte wnioskiem
 - zieleni niska - trawniki
 - granice działek
 - 3 - drzewo do wycinki - grusza, obwód pnia 110 cm
 - 4 - drzewo do wycinki - jesion, obwód pnia 70 cm

Zamawiający:
Zakład Usług Miejskich "MUNISERWIS" Zakład Budżetowy
09-400 Płock, ul. Przemysłowa 33

Nazwa zadania:
Budowa kolumbarium w ramach utrzymania istniejącego cmentarza komunalnego wraz z instalacją oświetlenia zewnętrznego w XVIII etapach.
Płock, ul. Bielska (dz. nr ew. 4/17, 5)

Projekt zagospodarowania terenu		
Imię i Nazwisko	Nr ewidencyjny uprawnień	Podpis
Projektant: Mgr inż. Michał Żochowski	MAZ/0320/POOK/08	
Projektant: Jadwiga Stasiak	29/89	
DATA Sierpień 2019	SKALA 1:500	NR RYS. 1
Symbol projektu	PB-14/155/19	

PRACOWNIA PROJEKTOWA
MICHAŁ ŻOCHOWSKI
09-520 Łąck, ul. Gajowa 52

NIP 774-122-29-50 tel. kom. 605 545 287
REGON 810992529 e-mail: etasc@op.pl