


OBSZAR OPRACOWANIA

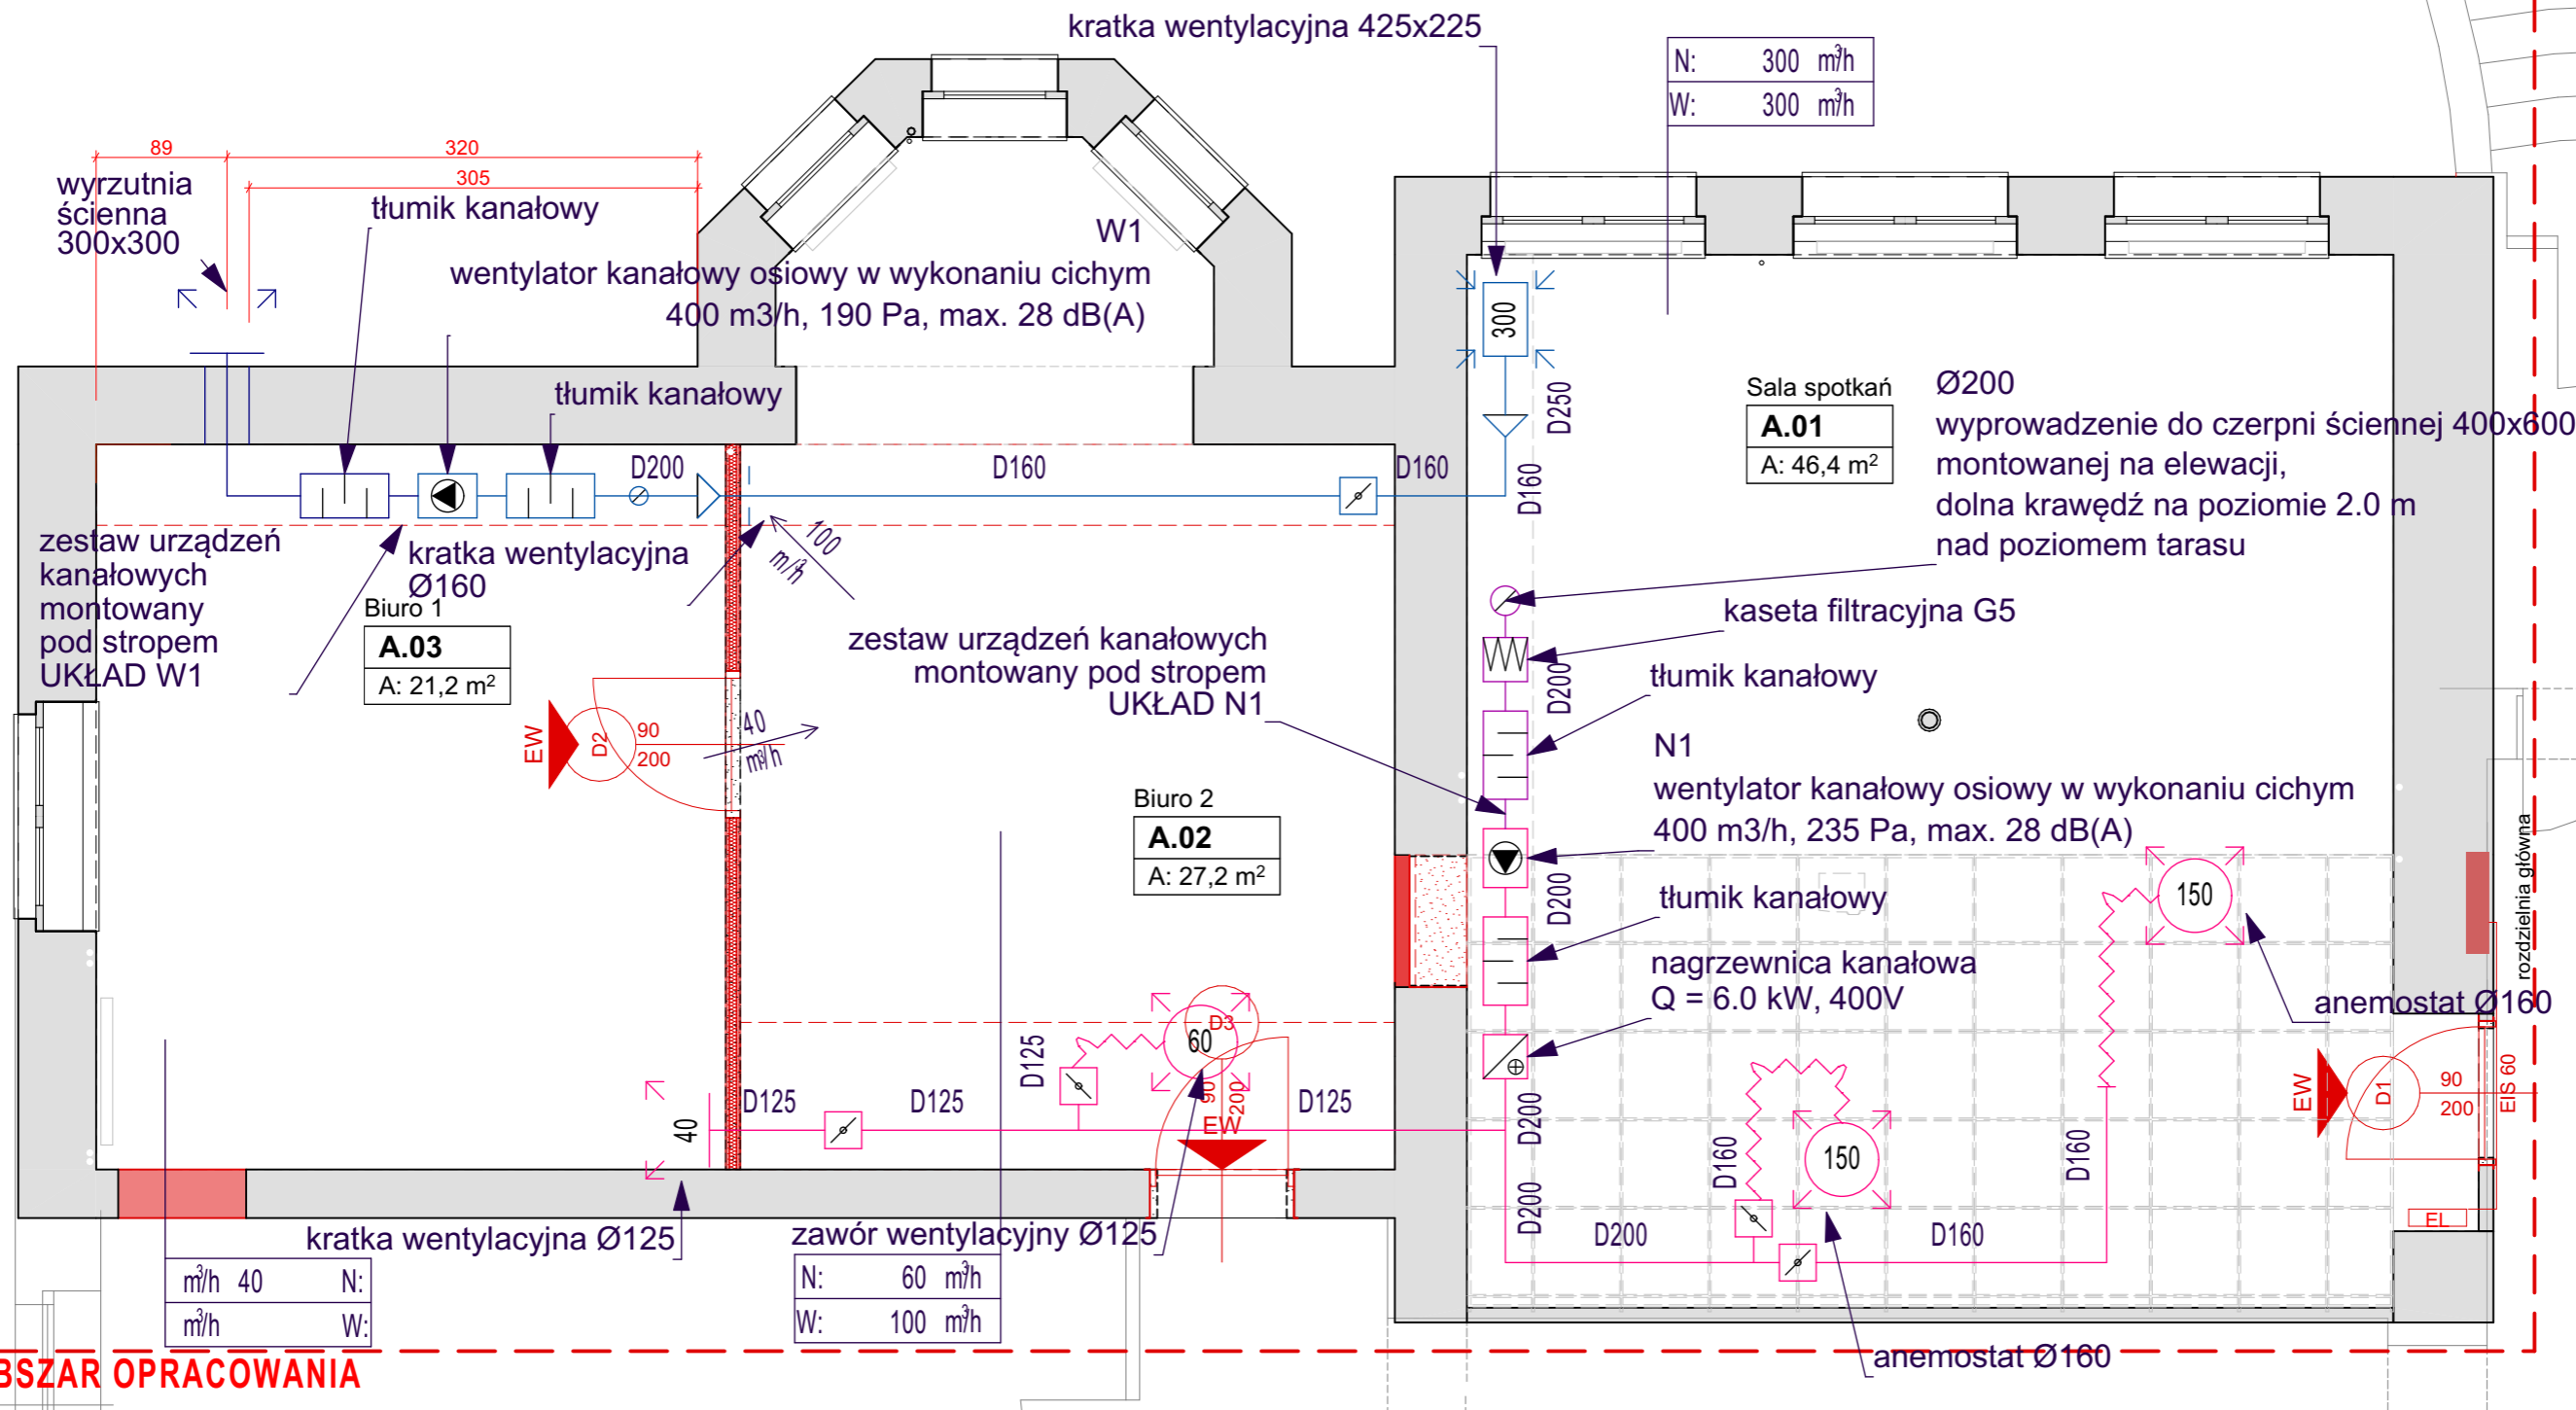

OBSZAR OPRACOWANIA

- ŚCIANY ISTNIEJĄCE
- ŚCIANY DO ROZBIÓRKI
- ŚCIANY PROJEKTOWANE
lekką zabudową G-K

- wentylacja mechaniczna - nawiew
- wentylacja mechaniczna - wywiew
- wentylacja mechaniczna - od czerpni
- wentylacja mechaniczna - do wyrzutni

PROJEKT REMONTU

REMONT
POMIESZCZEŃ BIUROWYCH NA PARTERZE BUDYNKU PIG-PIB
PRZY UL. JAWOROWEJ WE WROCŁAWIU

DANE INWESTYCJI
INWESTOR
PANSTWOWY INSTYTUT GEOLOGICZNY
PANSTWOWY INSTYTUT BADAWCZY
Oddział Dolnośląski we Wrocławiu
al. Jaworowa 19, 53-122 Wrocław
WOJEWÓDZTWO DOLNOŚLĄSKIE
M. WROCŁAW
GMINA M. WROCŁAW
JULICA JAWOROWA 19
DZIAŁ EW.
105/1
OBREB BOREK



ARCHITEKTURA
SEKWENCYJNY PROJEKTANT
MGR INŻ. ARCH. KRZYSZTOF KUNICKI
58/DSOKK/2012

INSTALACJE SANITARNE, WENTYLACJA
SEKWENCYJNY PROJEKTANT
MGR INŻ. MAREK RACHUBA
244/DOŚ/06

RYSUNEK
PR
TYTUŁ RYS. ETAP
PR
PROJEKT REMONTU-wentylacja
Poziom 0 - rzut-sufity podwieszane z wentylacją

A.05.2

SKALA 1:50
DATA 11.2022