




# Komorniki - System Informacji Przestrzennej


skala 1 : 500

Niniejszy wydruk nie stanowi dokumentu w rozumieniu przepisów prawa.

Map data © OpenStreetMap contributors, Map data © OpenStreetMap contributors

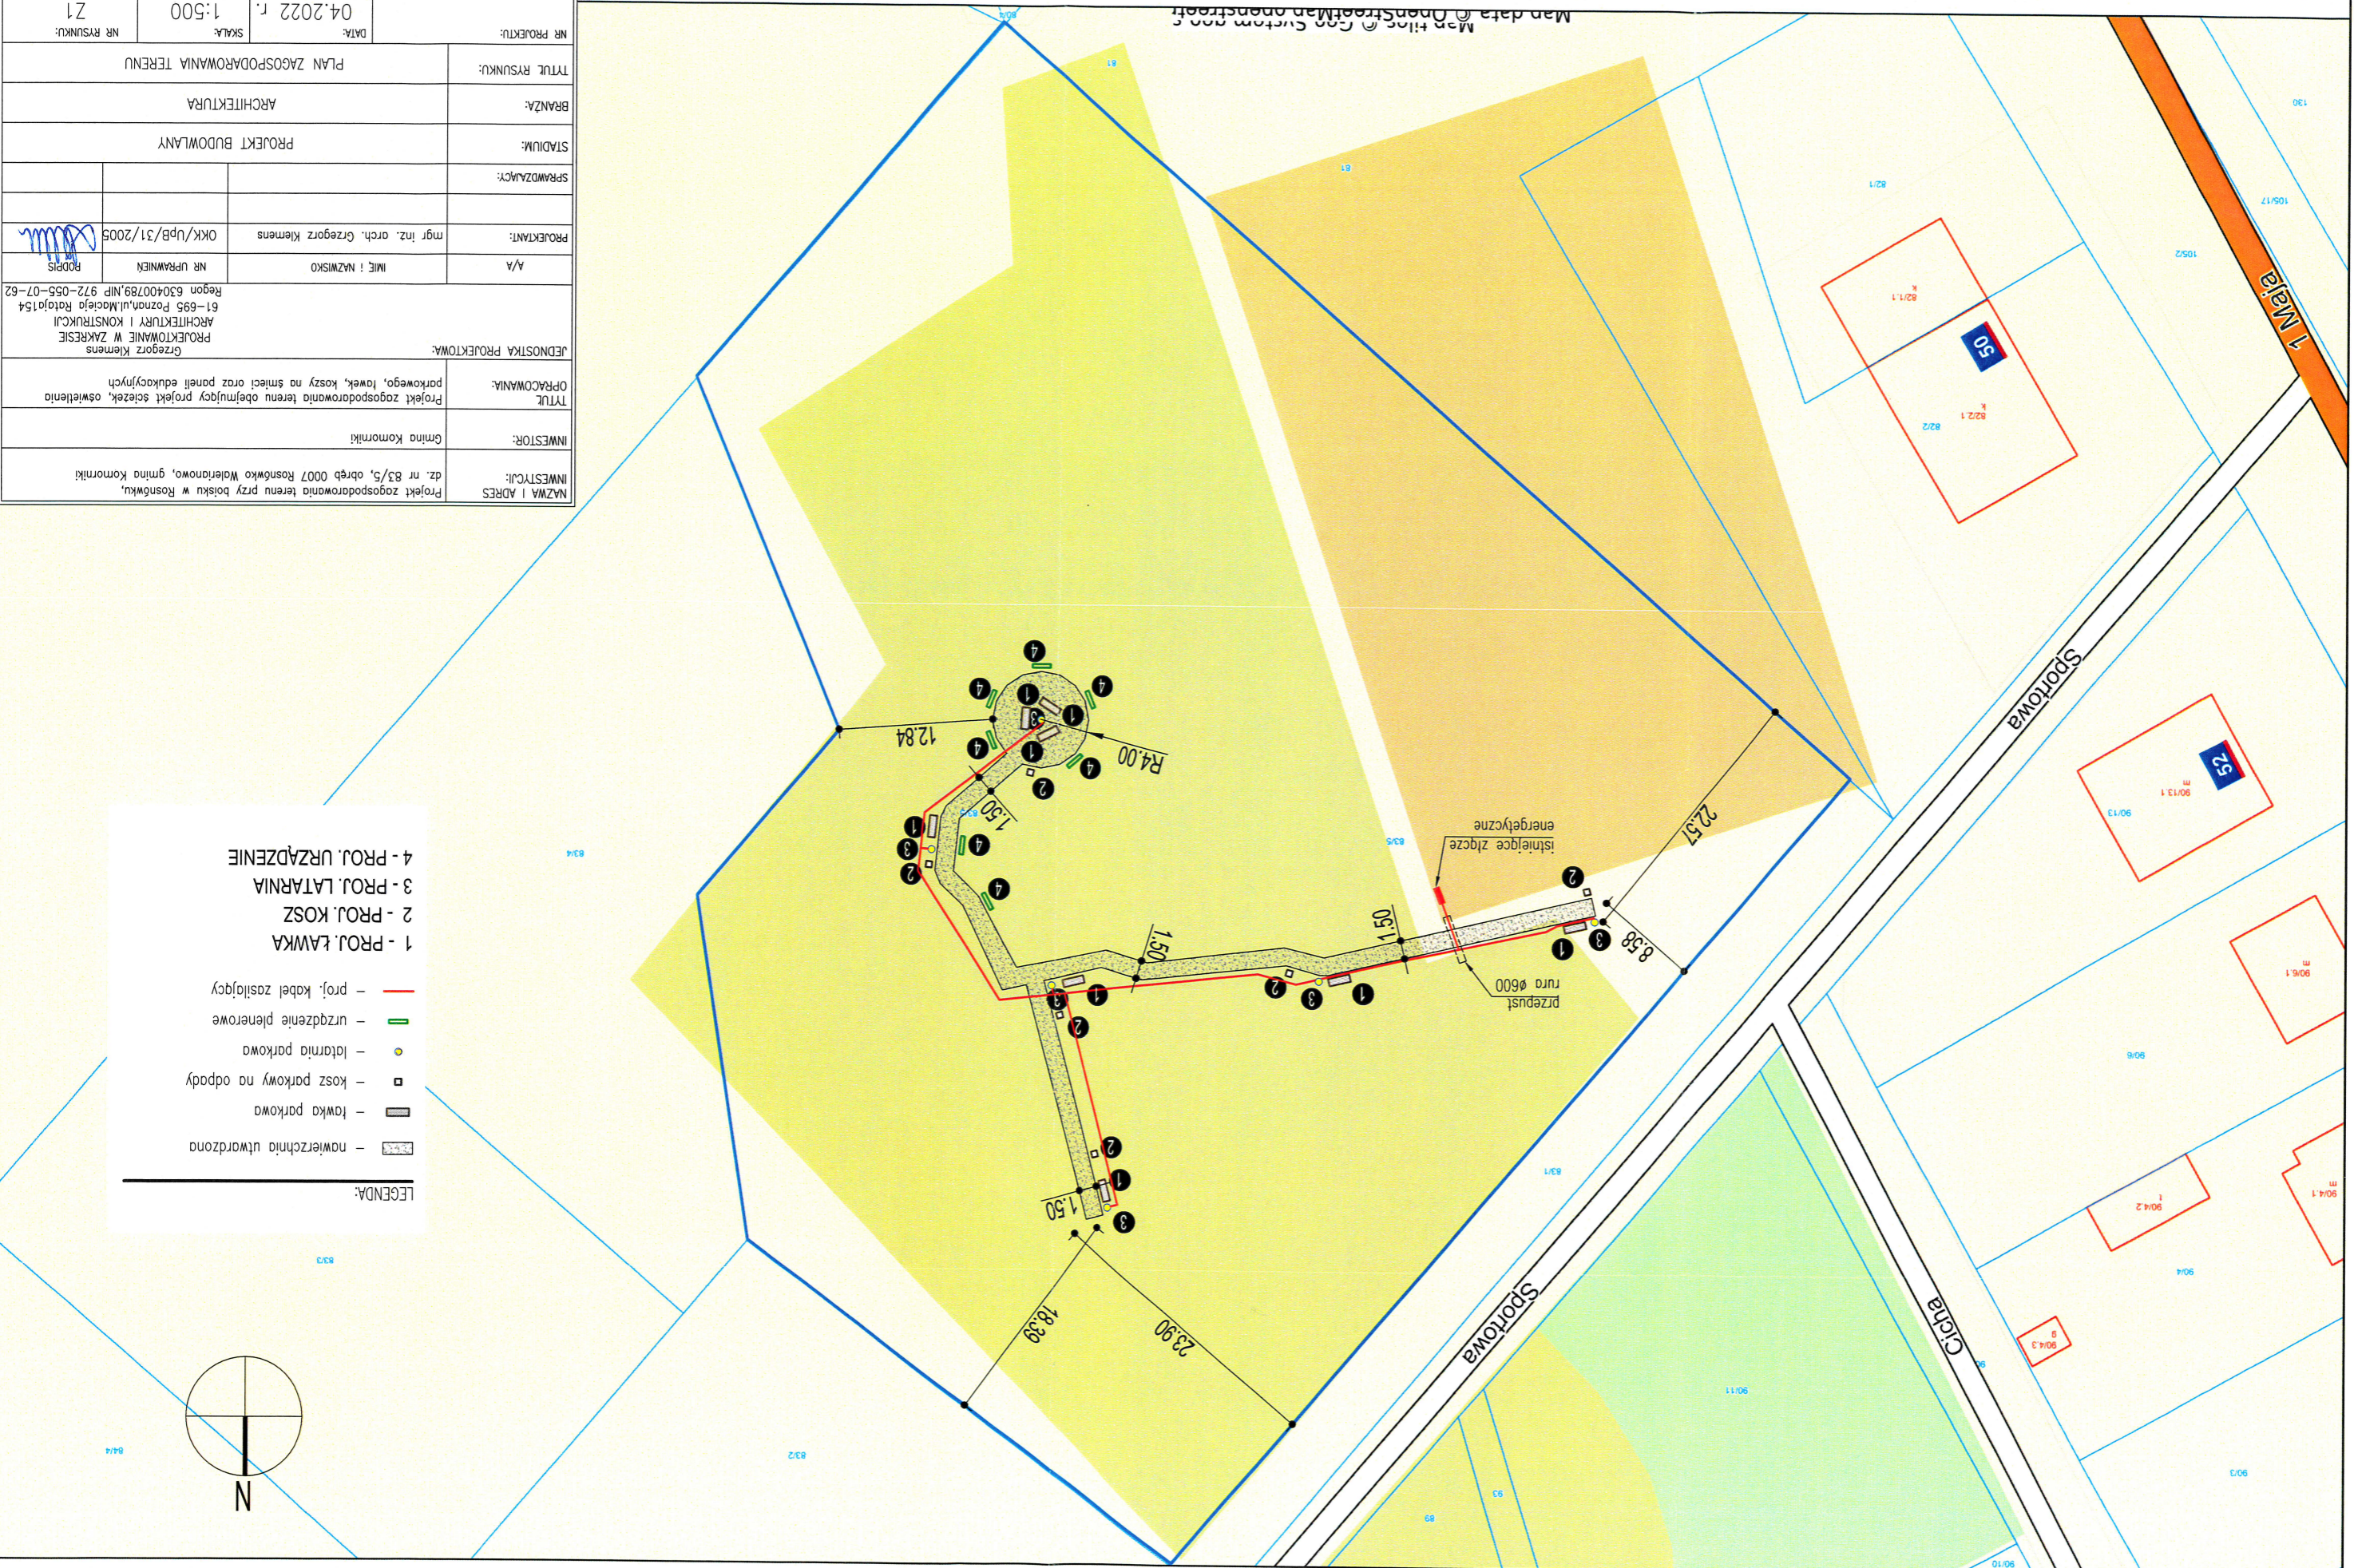

- LEGENDA:
- nawierzchnia utworzona
  - ławka parkowa
  - — kosz parkowy na odpady
  - — latarnia parkowa
  - urządzenie plenerowe
  - proj. kabel zasilający
  - 1 - PROJ. ŁAWKA
  - 2 - PROJ. KOSZ
  - 3 - PROJ. LATARNIA
  - 4 - PROJ. URZĄDZENIE

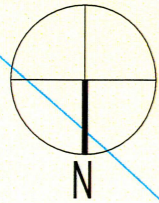

INWESTYCIJ: Projekt zagospodarowania terenu przy boisku w Rosnówku, dz. nr 83/5, obręb 0007 Rosnówko Waleńcowo, gmina Komorniki		INWESTOR: Gmina Komorniki	
TYTUŁ: Projekt zagospodarowania terenu obejmujący projekt sztezek, oświetlenia parkowego, ławek, koszy na śmieci oraz paneli edukacyjnych		OPRACOWANIA: Grzegorz Klemens	
JEDNOSTKA PROJEKTOWA: ARCHITEKTURA I KONSTRUKCJA 61-695 Poznań, ul. Macieja Rataja 154 Regon 630400789, NIP 972-05-07-62			
A/A	IMIĘ I NAZWISKO: NR UPRAWNIENI: PODPIS:	PROJEKTANT: mgr inż. arch. Grzegorz Klemens	
SPRAWDZAJĄCY:		PROJEKT BUDOWLANY	
BRANŻA: ARCHITEKTURA		TYTUŁ RYSUNKU: PLAN ZAGOSPODAROWANIA TERENU	
NR PROJEKTU:		DATA: 04.2022 r.	SKALA: 1:500
NR RYSUNKU: Z1		PRAWA AUTORSKIE ZASTRZEŻONE - Ustawa z dnia 04.02.1994 r. (Dz.U. 1994, Nr 24 poz. 83 ) Powołanie we wszelkiej postaci bez pisemnej zgody Autora zabronione	