



RZUT PRZYZIEMIĄ

SKALA 1:100

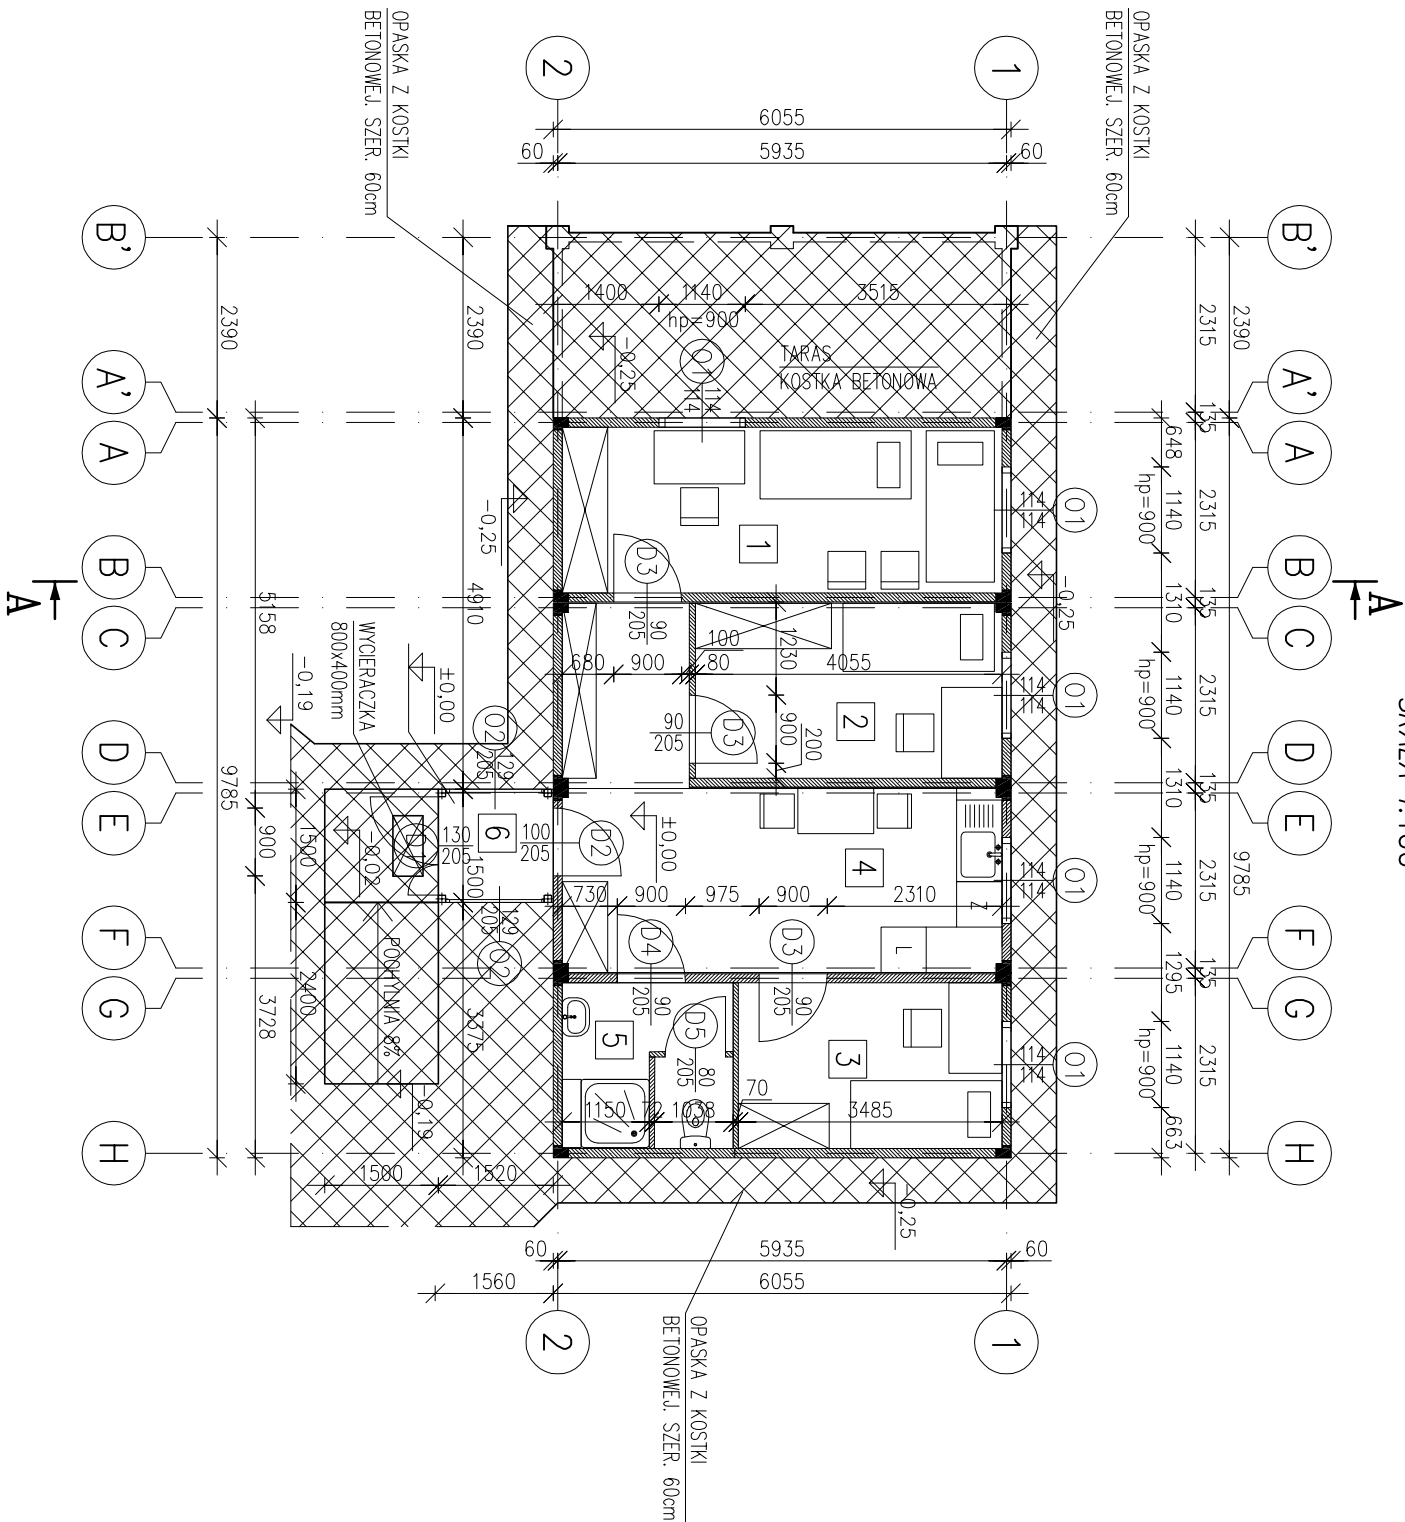

RZUT DACHU

SKALA 1:100

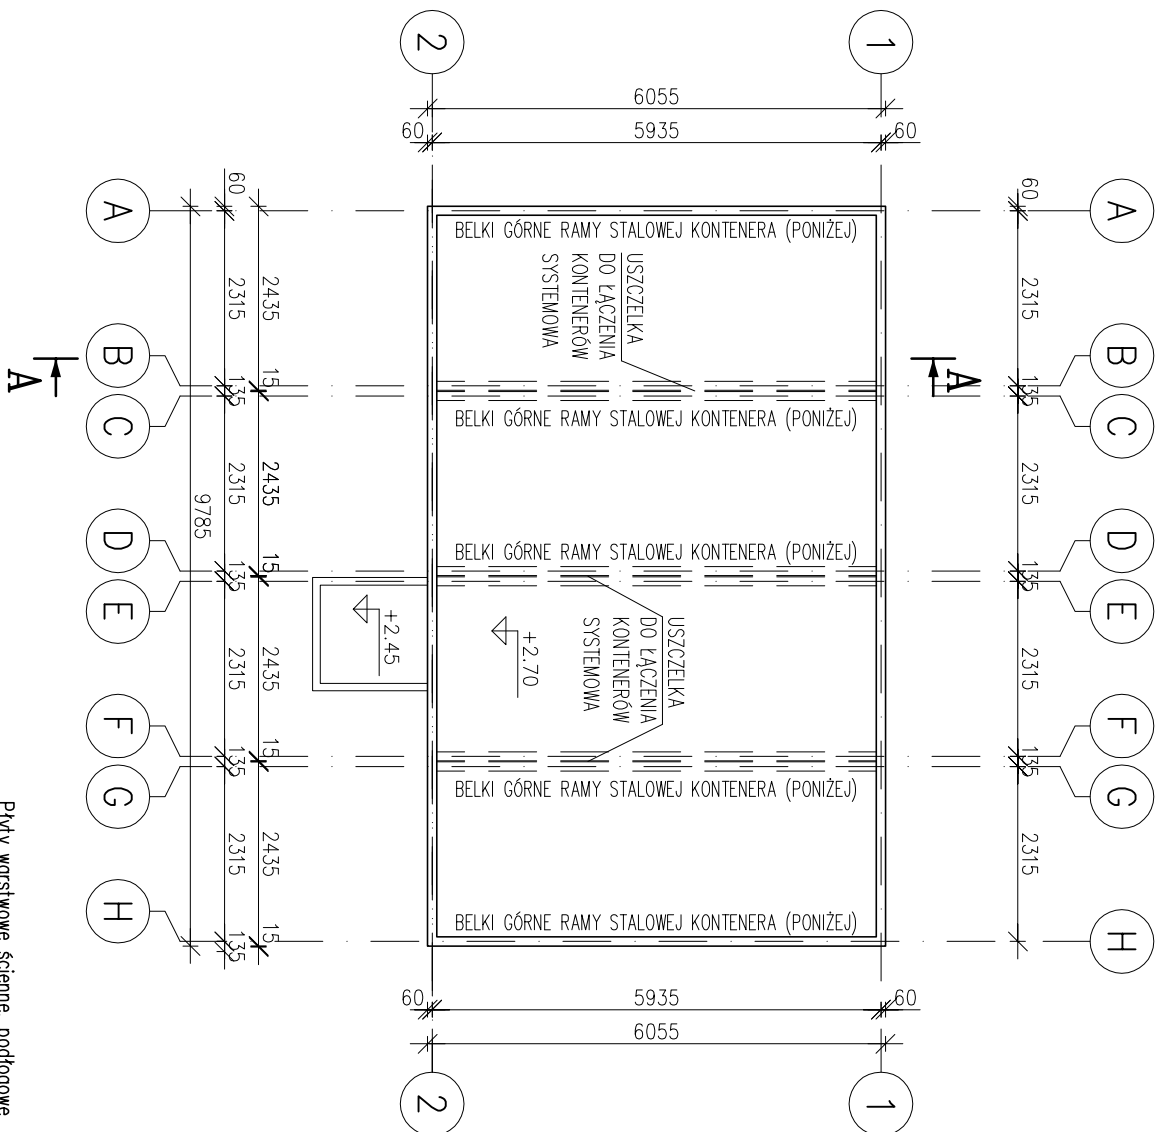

Powierzchnia użytkowa obiektu	
Nr	Przeznaczenie
1	Pokój nr1
2	Pokój nr2
3	Pokój nr3
4	Korytarz z aneksem kuchennym
5	Toileta
6	Przedsiónek

L	- lodówka
Z	- zwierzęta

SUMA 55.19

- Uwagi:
- Uszczelki do łączenia kontenerów (dach, ściany, podłoga) systemowe wg wytycznych dostawcy kontenerów (projekt wykonawczy)
 - Mocowanie kontenerów do cokołów żelbetonowych, fundamentowych przy pomocy kotew wklejanych M12 kl 8.8 na ładunek kotwowy HIT-HY 200A
 - Rura spustowa odprowadzająca wodę z dachu w słupach stalowych ramy nośnej kontenera.
 - Wszystkie wymiary podano w milimetrach

Płyty warstwowe ściennie, podłogowe i dachowe wypełnione pianką poliuretanową.



Nazwa projektu
PROJEKT ARCHITEKTONICZNO-BUDOWLANY ROZBIÓRKI BUDYNKU DYDAKTYCZNEGO ORAZ WYKONANIE KONTENEROWEGO BUDYNKU SOCJALNEGO NA TERENIE NOWEGO ZOO UL. KAPRAŁA WOJTKA 3, 61-063 POZNAŃ

Nazwa rysunku

RZUT PRZYZIEMIĄ I RZUT DACHU

Zlecił	OGRD ZOOLOGICZNY W POZNANIU	Data	03.2025	Podpis
Projektował	mgr inż. arch. Grzegorz Klemens	nr upr.	OKK/UpB/31/2005	
Sprowadził	mgr inż. arch. Marek Zajda	nr upr.	15/WPOKK/2021	03.2025

PRZEDSIĘWZIENIE PROJEKTOWO BUDOWLANE		Data		Format		Skala	
SIMPLEX		03.2025		A3		1:100	
Paweł Kospicz		Nr projektu		Nr rysunku		Rozmiar	
ul. Pomy 5 61-245 Poznań		PB0993		PAB-A01		-	
tel. +48 728 257 467							