

# MAPA DO CELÓW PROJEKTOWYCH

skala 1:500  
pow.: limanowski  
j.ewid.: 120710\_2, Niedźwiedź,  
obr. 120710\_2.0002 Niedźwiedź  
dz. 1117/13  
ID: 6640.1565.2022  
L.ks.rob.: 96/2022

Układ wsp. poziomych: układ 2000  
Układ wsp. wysokościowych: Kronsztadt 86  
Sytuacja zgodna z terenem na marzec 2022r.


Wykonat: PW GPI s.c., S.Plewa, M. Rybka  
ul. Bociana 3/9, 31-231 Kraków  
Sporządził:

**GPI**  
**GEODEZJA**  
tel: 662-093-364  
email: mapa@gpi-geodezja.pl  
www.gpi-geodezja.pl

Data: 30.03.2022r.

## Legenda:

- teren niedostępny do pomiaru - dodatkowy tekst na mapie,
- 5.7.ZP** - opisy przeznaczeń terenów zgodnie z MPZP.  
- linie rozgraniczające tereny o różnym przeznaczeniu  
- tereny położone w strefach ochrony sanitarnej wokół cmentarzy czynnych (C1 - 150m)

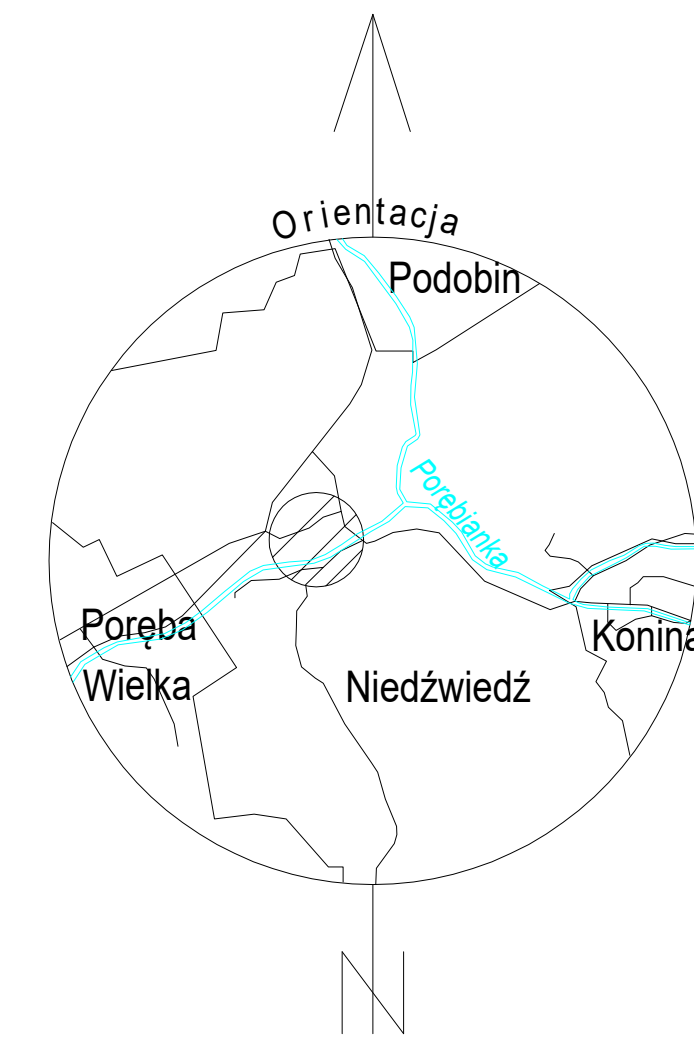

Niniejsza mapa służyła będzie do projektowania zagospodarowania terenu oraz uzbrojenia terenu. Niniejsza mapa została wykonana bez ustalenia służebności gruntowych. W zakresie mapy brak jest nowych projektów uzgodnionych przez ZUDP. Nie wyklucza się istnienia w terenie innych nie wykazanych na niniejszej mapie urządzeń podziemnych, które nie były zgłoszone do inwentaryzacji.

