


SKALA 1:50/1:500

Początek projektowanego odcinka, km 0+00,00

PP=94.0

Koniec projektowanego odcinka, km 0+42,00

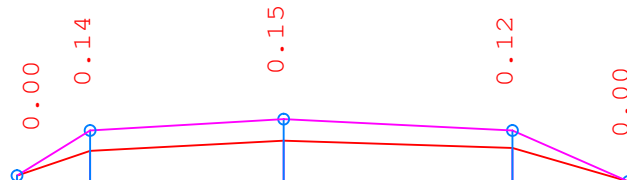

RZEDNE NIWELETY	98.460	98.770	98.848	98.770	98.420
ELEMENTY NIWELETY	I=-6.18% L=5.02	I=0.59% L=13.29	I=-0.50% L=15.71	I=-4.40% L=7.98	
RZEDNE TERENU	98.46	98.63	98.70	98.65	98.42
ELEMENTY TRASY W PLANIE	L=42.00				
ODLEGŁOŚCI	0.00	5.02	18.31	34.02	42.00
KILOMETRY I HEKTOMETRY	0+00				

BRANŻA :	DATA :	PROJEKTOWAŁ :	NR UPR.	PODPIS :	TEMAT :
1. Drogową i kanalizacyjną	07.2023	mgr inż. B. Markowski	873/93	<i>[Signature]</i>	Rewitalizacja placu w rejonie ulic Gminna - Janasa w Katowicach.
2. Elektryczna					TREŚĆ : Profil podłużny
2. Elektryczna					Zlecenie z dnia: 06.02.2023
3. Wod-gazowa					nr sprawy: 5/TI/2023-zlec.
4. Teletechniczna					Stadium projektu : Projekt techniczny
6. Sprawdził	07.2023	mgr inż. B. Waluga	487/94	<i>[Signature]</i>	Skala rysunku : 1:500/1:50
					Branża projektu: drogową
					Nr rysunku : D-2
					PRACOWNIA PROJEKTOWO - USŁUGOWA " RONDO "
					tel. 0501-79-78-82 , e-mail : bmarkowski@wp.pl
					INWESTOR : Miejski Zarząd Ulic i Mostów
					ul. J. Kantorówny 2a, 40-381 Katowice