


Załącznik nr 6 do SWZ

PROJEKT ZAGOSPODAROWANIA TERENU

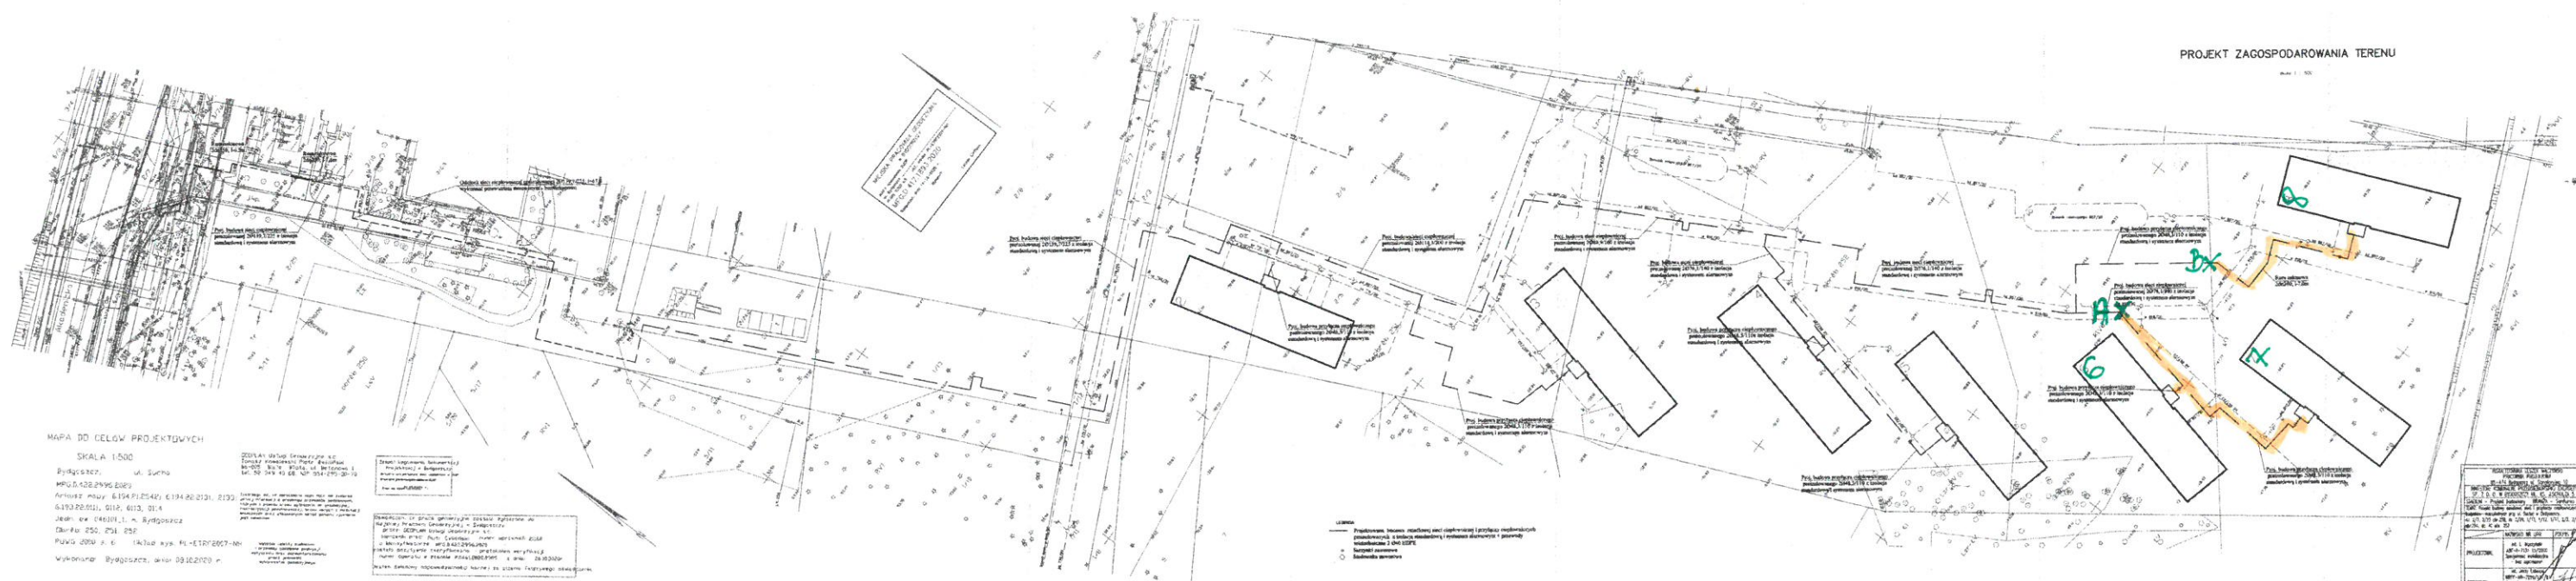

MAPA DO CELÓW PROJEKTOWYCH

SKALA 1:500
Bydgoszcz, ul. Sucha
MPU.020.2795.007
Krajowy Rejestr Sądowy, KRS 000022311, 2795
613020011, 010, 010, 014
Jedn. ew. 04601, 1, Bydgoszcz
Dzi. Po. 250, 251, 252
Pula 200, 201, 202, 1000

Wykonanie: Bydgoszcz, ul. Sucha 100
Projekt: Bydgoszcz, ul. Sucha 100
Data: 2023.10.27

Legenda:
- Projektowane, istniejące, planowane i inne obiekty i urządzenia
- Linia graniczna działki i jej części
- Linia graniczna nieruchomości
- Linia graniczna nieruchomości

Symbol	Opis
(Symbol)	Projektowane, istniejące, planowane i inne obiekty i urządzenia
(Symbol)	Linia graniczna działki i jej części
(Symbol)	Linia graniczna nieruchomości
(Symbol)	Linia graniczna nieruchomości