

POWIATOWY ZARZĄD DRÓG W KOLE
Wydaje warunki techniczne/Uzgodnia lokalizację
wg załączonego planu sytuacyjnego
z uwagami / bez uwag zawart ymi/ -ych w piśmie


Nr z dnia
22.02.2023r
data
DYREKTOR
Wiatowej Zarządu Dróg
Kolejowych

mgr inż. Grzegorz Kujawa

MAPA DO CELÓW PROJEKTOWYCH
skala 1 : 500

Koto dn.: 31.10.2022 roku
Wykonat:
Włodzimierz Ziółkowski
geodeta urawniony
Nr upr. 9146
ul. Kolejowa 82/34
62-600 Koto
tel. 603-652-249

Poświadczam, że niniejszy dokument został opracowany w wyniku prac geodezyjnych i kartograficznych, których rezultaty zawiera operat, że jestem świadomy odpowiedzialności karnej za złożenie fałszywego oświadczenia	
Identyfikator zgłoszenia prac geodezyjnych	GK.6640.1575.2022
Organ służby geodezyjnej, który otrzymał zgłoszenie	STAROSTA KOLSKI
Wykonawca prac geodezyjnych	Włodzimierz Ziółkowski geodeta urawniony
Nr oraz data sporządzenia dokumentu zawierającego wynik pozytywnej weryfikacji	Protokół Weryfikacji Nr 1 z dn. 31.10.2022r.
Imię i nazwisko oraz nr uprawnień zawodowych kierownika prac	Włodzimierz Ziółkowski nr uprawnień 9146

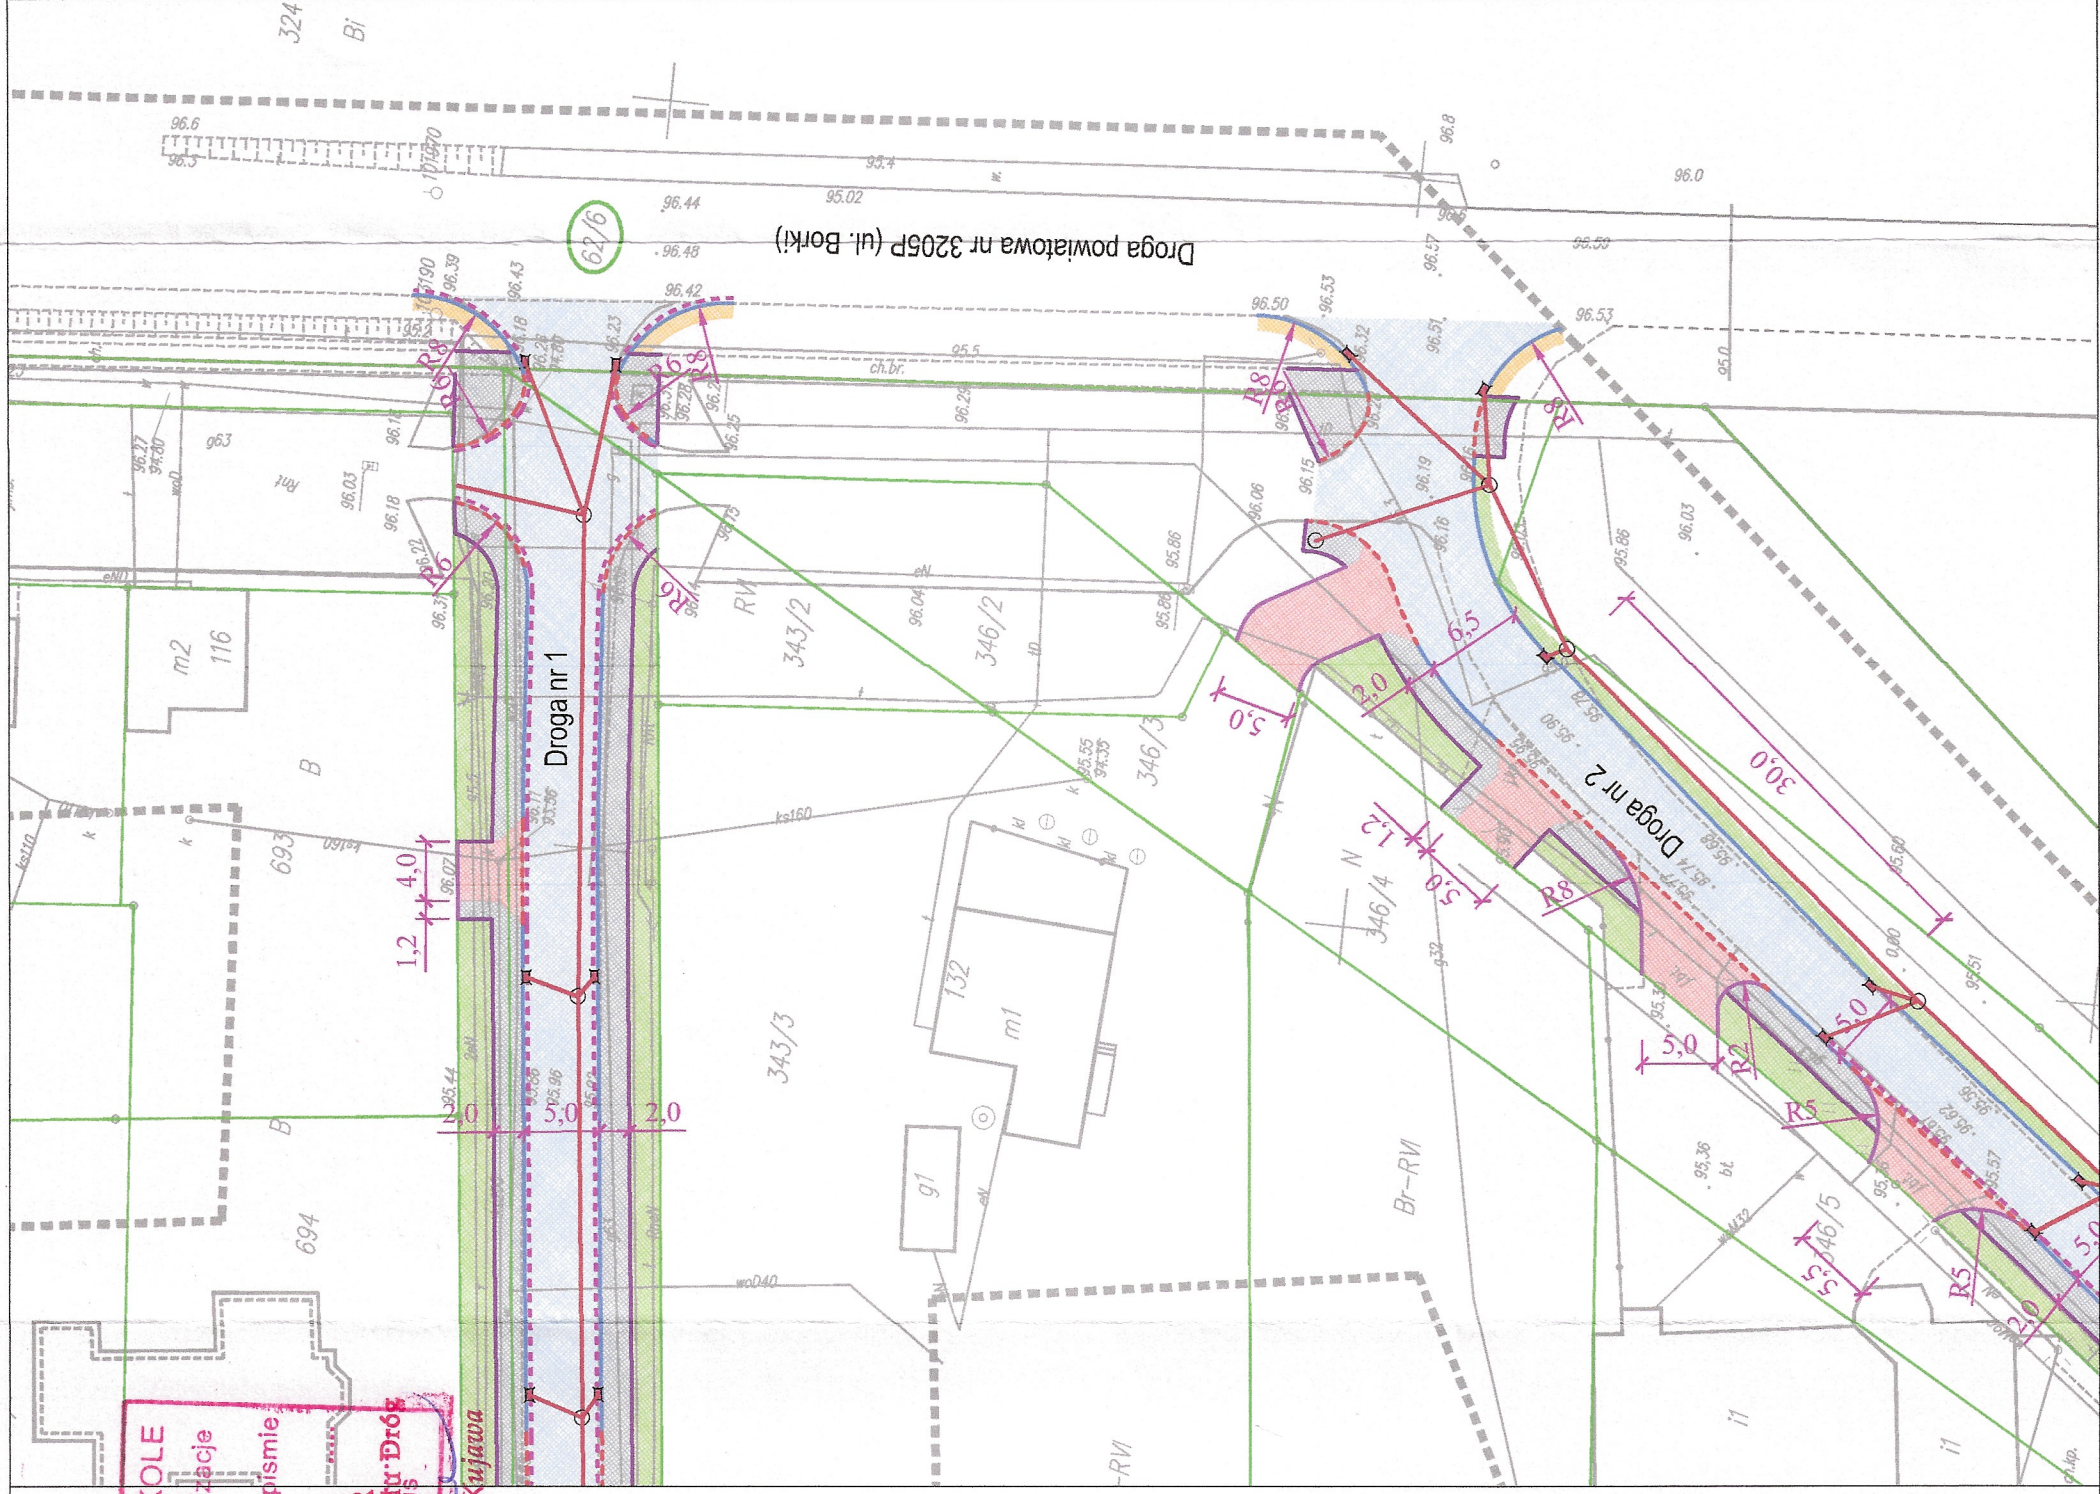

LEGENDA

- oś drogi
- krawężnik betonowy 15x22x100cm
- krawężnik betonowy najazdowy 15x22x100cm
- ściek z betonowej kostki brukowej
- obrzeże chodnikowe betonowe 8x30x100
- opornik betonowy 12x25x100
- projektowana nawierzchnia jezdni z betonu asfaltowego
- projektowana nawierzchnia chodnika z betonowej kostki brukowej koloru szarego
- projektowana nawierzchnia zjazdów z betonowej kostki brukowej koloru np. graitowego
- projektowane pobocze z klinca drogowego 0/31.5mm, szerokość 1.0m i grubości 15cm
- zieleni
- granice działek
- proj. kolektor, studnie rewizyjne i wpusty wodosciekowe kanalizacji deszczowej

INFRA IP POLIS
BARTOSZ URBANIAK

OBIEKT	Przebudowa dróg gminnych w miejscowości Osiek Wielki (Osiedle Leśne)		
ADRES	m. Osiek Wielki (Osiedle Leśne), Gmina Osiek Mały		
INWESTOR	Gmina Osiek Mały ul. Główna 1, 62-613 Osiek Mały		
TREŚĆ	Projekt zagospodarowania terenu		
BRANŻA	NR ZLEC.	SKALA	NUMER RYS.
Drogowa	Z-2023	1:500	02/1
OPRACOWAŁ	IMIĘ I NAZWISKO	NR UPRAW.	DATA I PODPIS
PROJEKTOWAŁ	mgr inż. Krzysztof Kasprzyk		08.2023
SPRAWDZIŁ	mgr inż. Bartosz Urbanik		09.2023
WKP/0122/PWOD/18		specjalność inżynierska drogowa	
WKP/0099/PWOD/10		specjalność drogowa	

INFRA POLIS Bartosz Urbanik
Biuro / Korespondencja
• 62-504 Kolin, Posoka ul. Cytynowa 16
• 62-510 Kolin, ul. Górnicza 8/18
• NIP 665-254-72-59
• T 63 242 28 06
• eM infrapolis@op.pl
• REGON 301392398