
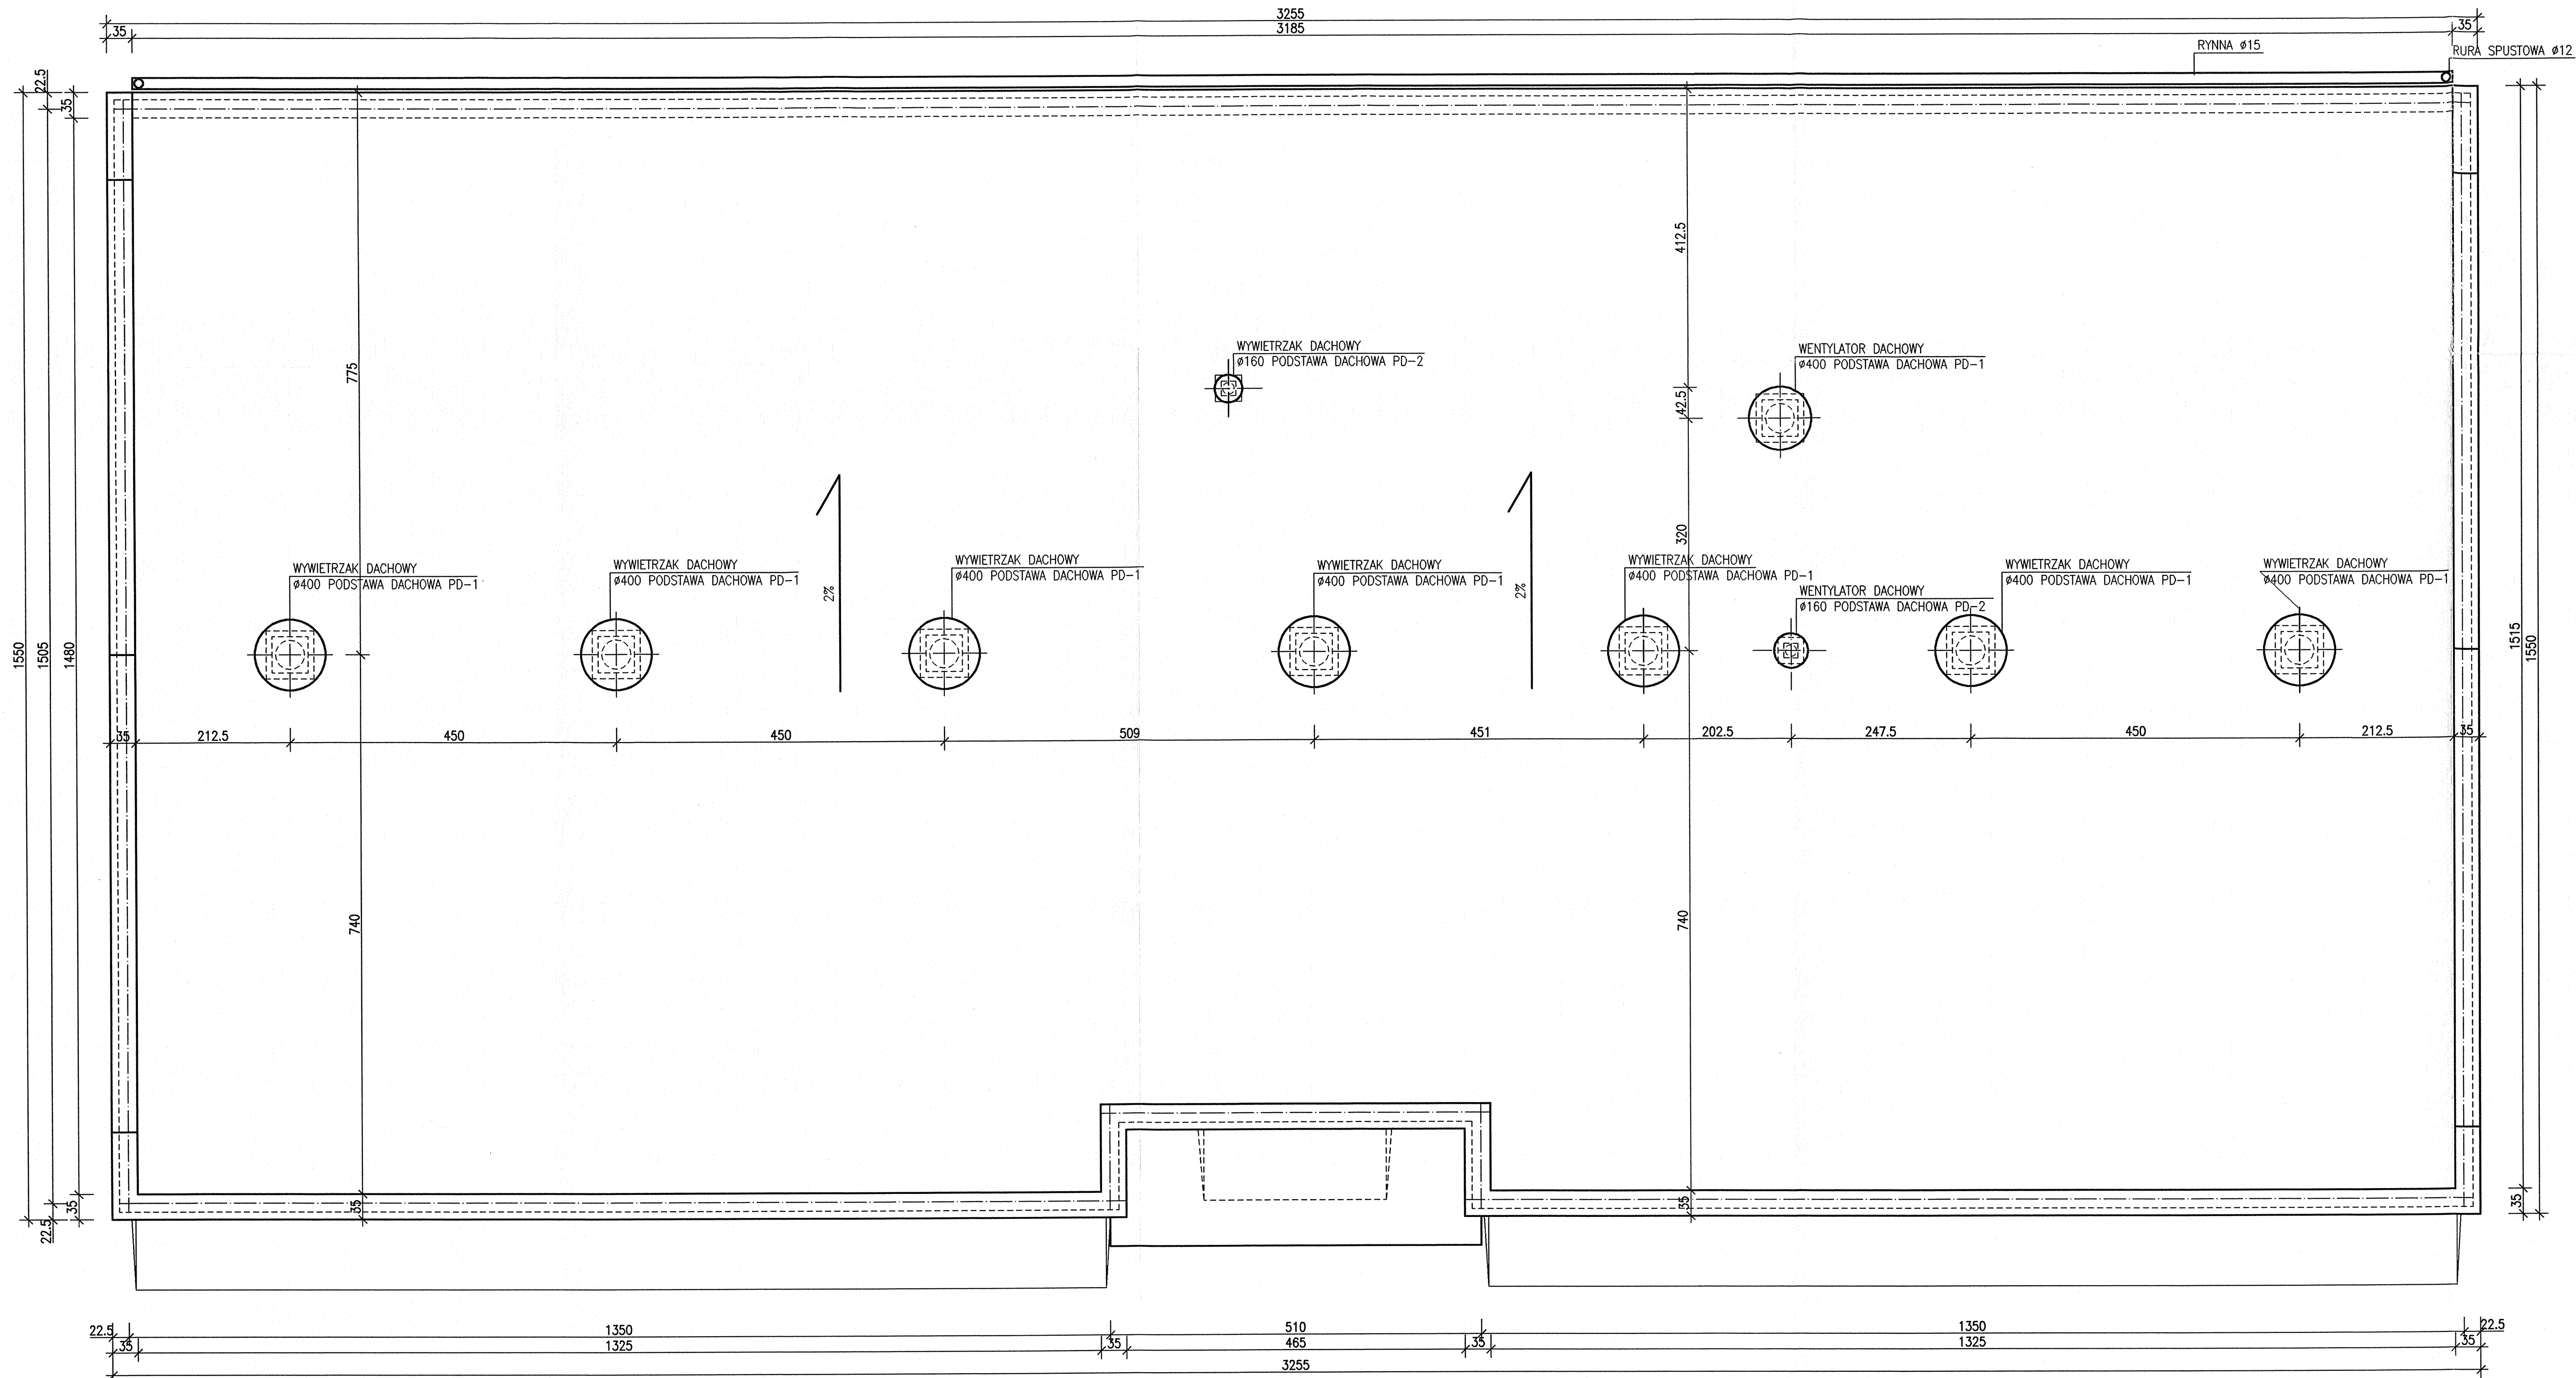


RZUT DACHU 1:50

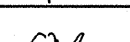

Rys. nr A-3

P.B.P. "EKOSYSTEM" - BIURO PROJEKTÓW w ZIELONEJ GÓRZE				
Objekt: Oczyszczalnia ścieków w Piasecznie				
Adres: Piaseczno ul. Żeromskiego 39				
Przedmiot: BUDYNEK GARAŻOWO-WARSZTATOWY- - PROJEKT WYKONAWCZY			Skala: 1:50	
Temat rysunku: RZUT DACHU				
Wykonawcy Opracowania:		Uprawnienia:	Data:	Podpis:
Autor:	mgr inż. arch. Krzysztof Berezowski	127/70, 273/72	08.2002 r.	
Opracował:	mgr inż. Sławomir Sikora		08.2002 r.	
Gł. Projektant:	mgr inż. Robert Matyjaszek	81/87/ZG, 55/90/ZG	08.2002 r.	
Sprawdził:	mgr inż. arch. Zbigniew Kmiecik	351/68/ZG	08.2002 r.	