


MAPA ZASADNICZA
INWENTARYZACJA BUDOWLI
SKALA 1:500

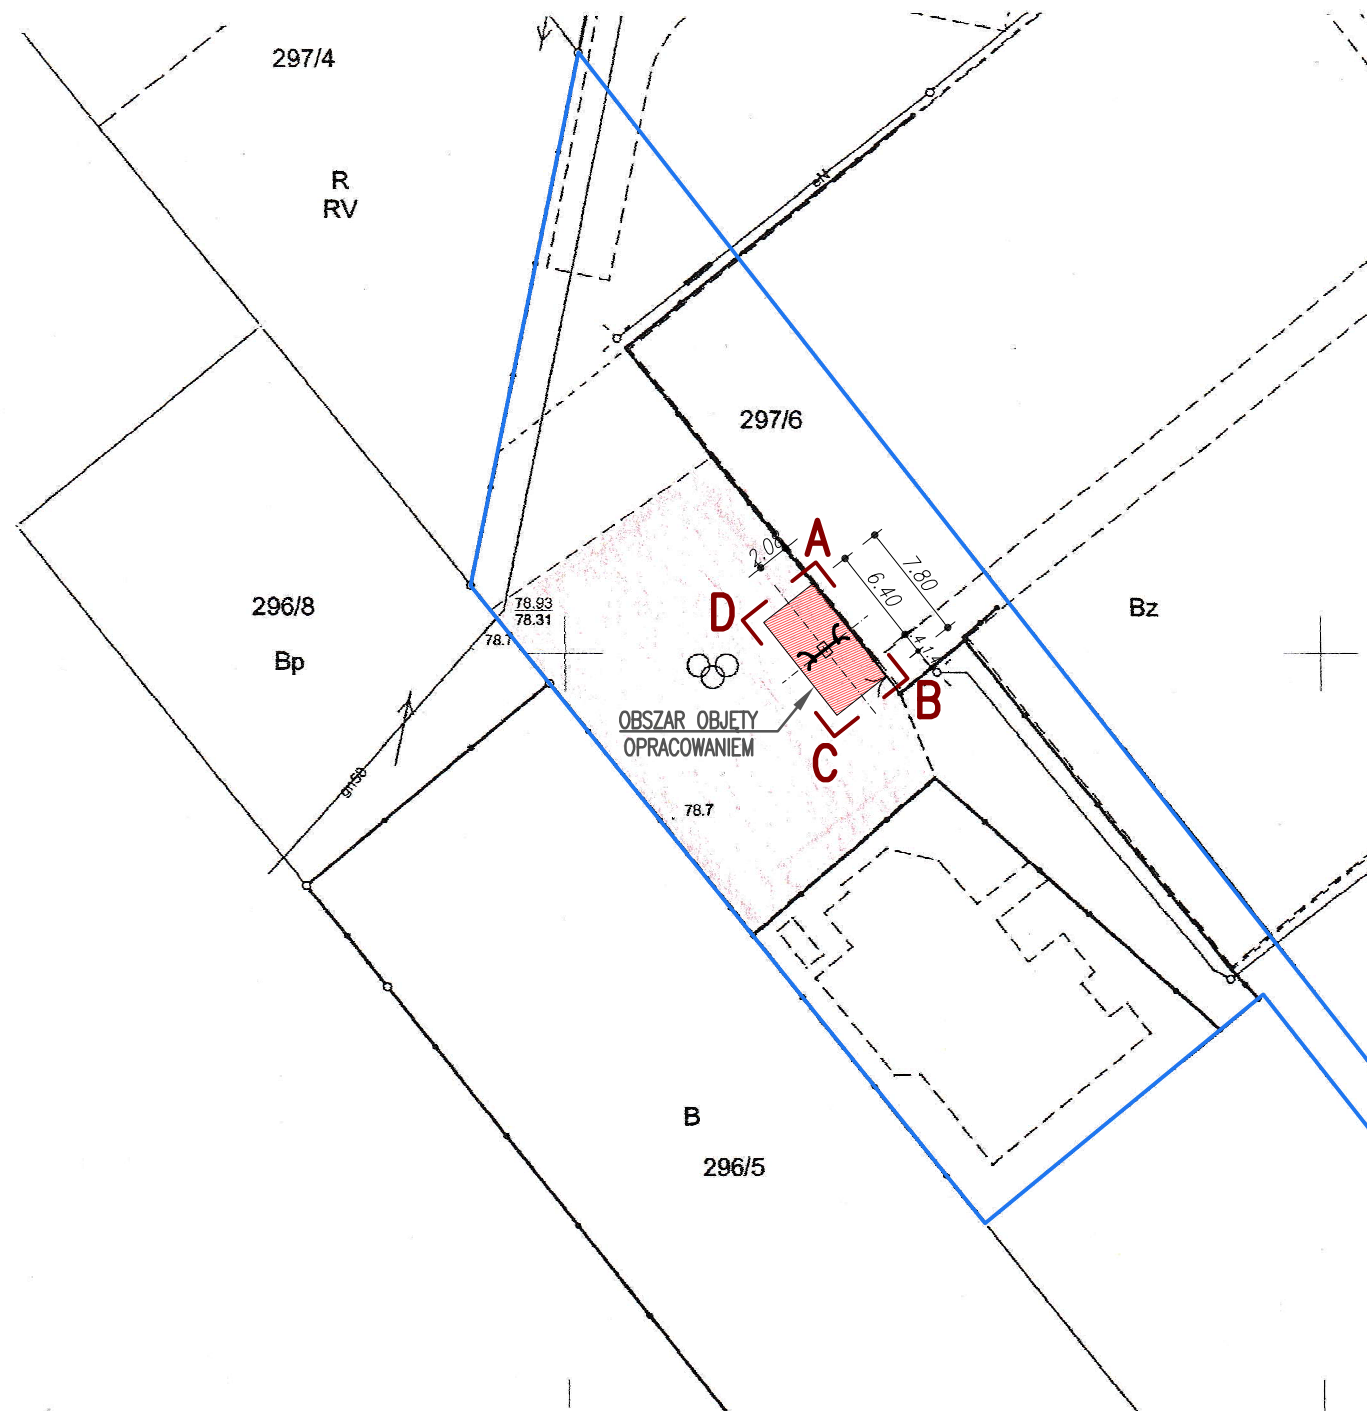

GKG.GZ.4071.4836.2018
 Województwo : wielkopolskie
 Powiat : poznański
 Gmina : Komorniki
 Obręb : Komorniki
 Sekcja : 6.176.10.20.3.4
 Działka : 297/6

REPRODUKCJA WZBRONIONA
 Wykonawca:

GEO-KART
 Krzysztof Ratajczak
 ul. Poznańska 18, 62-052 Rosnówko
 NIP 772838059 REGON 300698267
 tel. 509 64 00 63 www.geokarts.pl

mgr inż. Piotr Owoc
 Geodeta
 Nr upr. 40922

Stan aktualny na dzień : 23.04.2018 r.

Poświadcza się, że niniejszy dokument został opracowany w wyniku prac geodezyjnych i kartograficznych, których rezultaty zawiera operat techniczny wpisany do ewidencji materiałów państwowego zasobu geodezyjnego i kartograficznego

STAROSTA POZNAŃSKI

P.3021.2018.

(identyfikator ewidencyjny materiału zasobu – operatu technicznego)

(Data wpisania operatu technicznego do ewidencji materiałów zasobu)

(Imię, nazwisko i podpis osoby reprezentującej organ)

LEGENDA:

- granica działki
- zakres opracowania

NAZWA I ADRES INWESTYCJI:	Lokalizacja huśtawki dla osób niepełnosprawnych w Szkole Podstawowej nr 1 w Komornikach, dz. nr 297/6 obręb 0003 Komorniki, ul. Staszica 25, gmina Komorniki		
INWESTOR:	Gmina Komorniki		
TYTUŁ OPRACOWANIA:	Projekt zagospodarowania terenu w zakresie lokalizacji huśtawki dla osób niepełnosprawnych w Szkole Podstawowej nr 1 w Komornikach		
JEDNOSTKA PROJEKTOWA:	Grzegorz Klemens PROJEKTOWANIE W ZAKRESIE ARCHITEKTURY I KONSTRUKCJI 61-695 Poznań, ul. Macieja Rataja 154 Regon 630400789, NIP 972-055-07-62		
A/A	IMIĘ I NAZWISKO	NR UPRAWNIENI	PODPIS
PROJEKTANT:	mgr inż. arch. Grzegorz Klemens	OKK/UpB/31/2005	
SPRAWDZAJĄCY:			
STADIUM:	PROJEKT BUDOWLANY		
BRANŻA:	ARCHITEKTURA		
TYTUŁ RYSUNKU:	PROJEKT ZAGOSPODAROWANIA TERENU		
NR PROJEKTU:	DATA:	SKALA:	NR RYSUNKU:
	03.2022r.	1:500	Z1

PRAWA AUTORSKIE ZASTRZEŻONE - Ustawa z dnia 04.02.1994 r. (Dz.U. 1994. Nr 24 poz. 83)
 Powielanie we wszelkiej postaci bez pisemnej zgody Autora zabronione