


RZUT DACHU SKALA 1:50

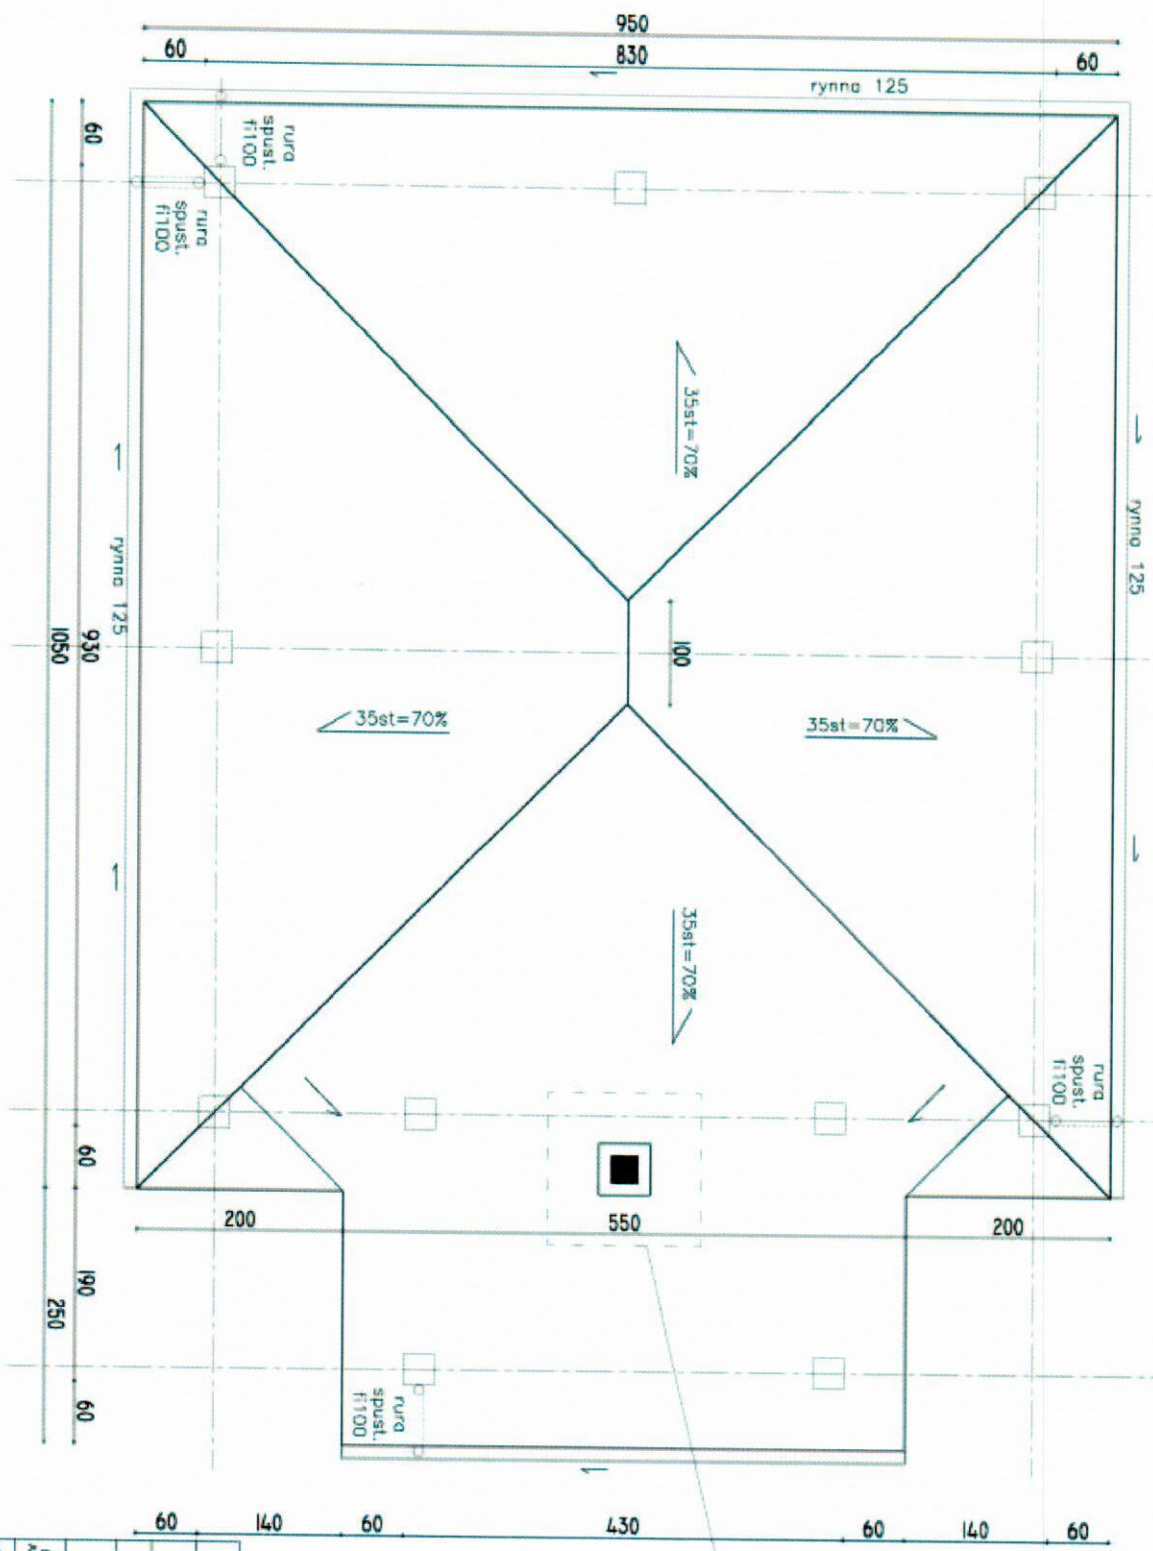


UWAGA!
PAS WOKÓŁ KOMINA NA
SZEROKOŚCI 50cm Z
BLACHY STALOWEJ
POWLEKANEJ

POKRYCIE DACHU: GONT
BITUMICZNY ZGRZEWANY
RYNNY I RURY SPUSTOWE:
STALOWE POWLEKANE


RZUT DACHU		SKALA
BRAMA	ARCHITEKTURA/KONSTRUKCJA	1:50
OBIEKT	WILIA DREWNIANA	1:50
ADRES	LIPUSZ, DZ. NR EWID.: 1441	
PROJEKTANT	Architekt: Bogdan Tul	
ARCHITEKTURA	upr. bud. nr 108/EU/77	
PROJEKTANT	mgr inż. Daniel Gronka	
KONSTRUKCJA	upr. bud. nr 108/EU/77	
PROJEKTANT	mgr inż. Daniel Gronka	
KONSTRUKCJA	upr. bud. nr 108/EU/77	
ZAKŁAD USŁUG ARCHITEKTURALNYCH		
DEBEX		
03		

ELEWACJE
SKALA 1:100


ELEWACJA PRZONTOWA -
POŁUDNIOWA

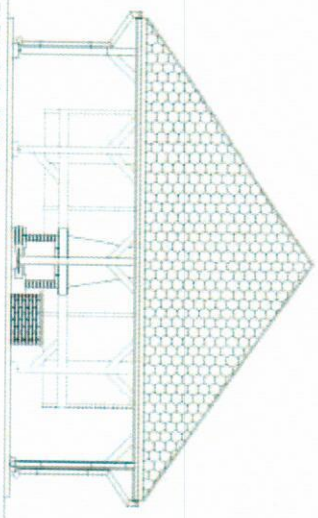


ELEWACJA BOCZNA I -
WSCHODNIA

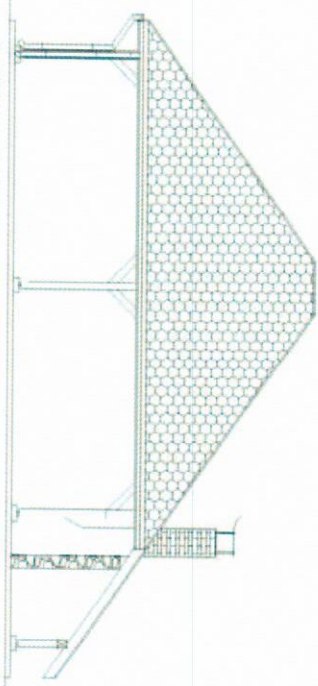

ELEWACJA BOCZNA II -
ZACHODNIA

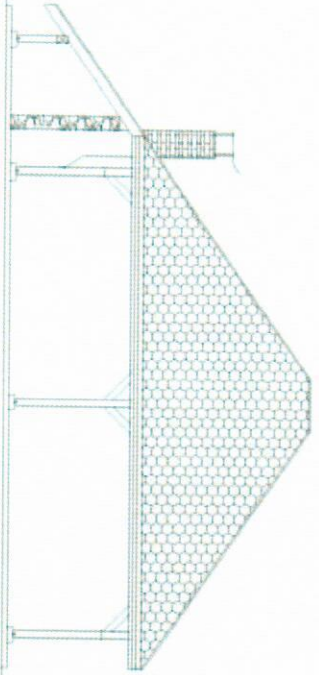

ELEWACJA TYŁNA -
POŁNOCDNA

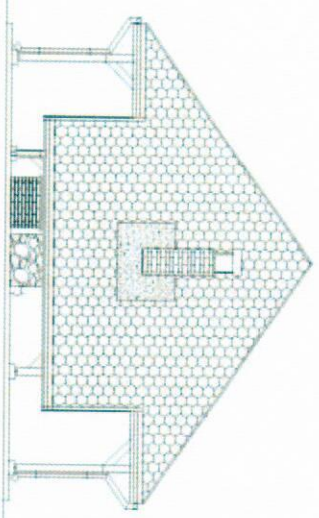

ELEWACJE		SKALA 1:100
BRANŻA	ARCHITEKTURA/KONSTRUKCJA	nr-2011
ORIENT	WIAŁA DREWNIANA	
ADRES BUDOWY	LIPUSZ, DZ. NR EWID.: 1441.	
PROJEKTANT ARCHITEKTURA	arch. bud. Bogdan Tul upr. bud. nr 108/EI/77 nr ew. POKB POW/BO/5026/01	10294
PROJEKTANT KONSTRUKCJA	mjr inż. Dariusz Gronik upr. bud. nr POW/0121/PKOK/10 nr ewk. POKB POW/BO/0275/02	10295



DEBEX 07
B U D O W A I C Y W A
ZAKŁAD USŁUG KONSTRUKCYJNYCH
ul. Dąbrowskiego 134A, 05-110 Lipusz, tel. 22 734 11 11, fax 22 734 11 12