

MAPA DO CELÓW PROJEKTOWYCH

Skala 1 : 1000

Arkusz mapy: p/l 345/25/4

województwo: kujawsko-pomorskie

powiat: Inowrocławski

Jedn. ewidencyjna: 040706_5 Kruszwica

Obręb: 0015 Janowice, 0035 Rożniaty

Działka nr 68, 32/4

Ukł. współrz. 2000 pol. 18

Poziom.odniesienia Amsterdam

Linia kolejowa nr 231 Inowrocław Rąbinek - Mogilno

Szlaku kolejowego: Inowrocław Mątwy - Kruszwica

Kilometracja opracowania: 7,350 - 7,400

Stan na dzień 10.07.2023 r.

WYKONAWCA:

GEOJARPOL
Prywatna Firma Geodezyjna
Jarostaw Pawelczyk
88-100 Inowrocław, ul. Owczarskiego 2
tel. (052) 35-22-328, 0-602-15-17-28
NIP 554-101-24-09, REGON 140130454

Jarostaw Pawelczyk
geodeta uprawniony
upr. Gł. Geodety Kraj. nr 8423

Ks. rob. 055/2023

Inowrocław, 17.07.2023 r.


DER: KNGd2a.6321.132.2023

PKP S.A.
Oddział Gospodarowania Nieruchomościami w Gdańsku
Kolejowy Ośrodek Dokumentacji Geodezyjnej
i Kartograficznej w Gdańsku
W oznaczonym obszarze
Linia ~ ~ ~
dokonano aktualizacji treści kolejowej mapy
rytmowej, to-wysokościowej. Dokumenty z pomiaru
przebiegu do zniszczenia w dniu 19-07-2023
i zarejestrowano pod nr
KWGd2a-6321-132/23
Niniejsza mapa może służyć do celów
projektowych
Projektowane obiekty budowlane
wymagają pozwolenia na budowę
podlegają wytyczeniu i inwentaryzacji
przebiegu po zgłoszeniu przez
jednostkę uprawnioną do wykonania
pomiarów geodezyjnych w terenie z pominięciem
19-07-2023
Gdańsk, dn. ...

GEODETA UPRAWNIONY

inż. Jacek Neumann

nr upraw. zawod. 167

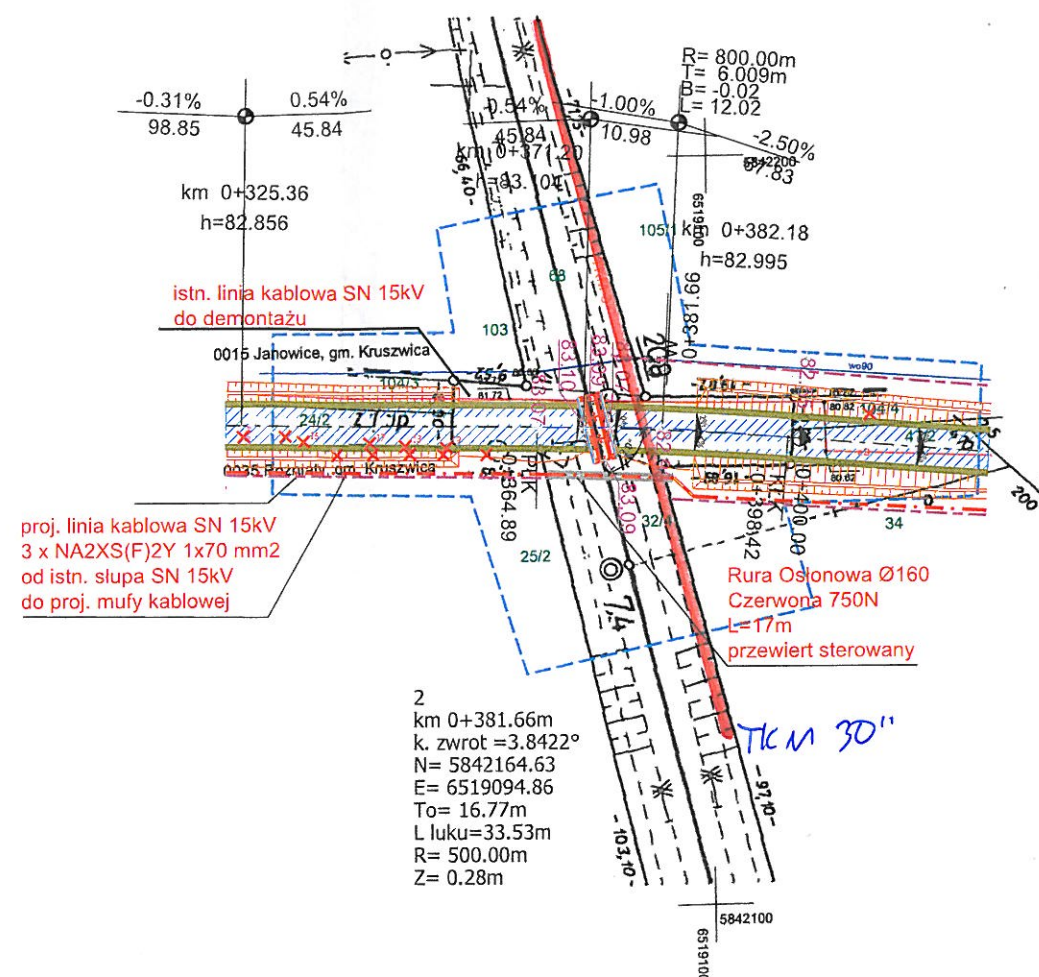

LEGENDA

- Jezdnia o nawierzchni bitumicznej
- Pobocze szer. 75 cm
- Drzewa do wycinki
- Krawężnik KK-97
- Linia podziału gruntu
- Oś drogi gminnej
- Styczna łuku poziomego
- Rów drogowy
- Nawierzchnia przejazdu z płyt CBP
- 82.55 Projektowane rzędne nawierzchni

PKP TELKOL sp. z o.o.
ul. Szerepińska 62
02-333 Warszawa
UZGODNIENIO

Dr. 4. WRZ. 2023

STANOWISKO DS.
Uzgodnienia Dokumentacji

Wojciech Jeliński

Z-CA DYREKTORA REGIONU

Piotr Skiba
Piotr Skiba

R-DROG Projektowanie i nadzór Rafał Młynarczyk Kłopot 15D, 88-110 Inowrocław tel. 784 228 792, NIP 557-162-32-63				
Inwestor	GMINA KRUSZWICA ul. Nadgoplańska 4, 88-150 Kruszwica			
Obiekt	Rozbudowa drogi gminnej nr 150848C w miejscowości Janowice.			
Tytuł rysunku	Projekt zagospodarowania terenu.			
Projektant branża drogowa	mgr inż. Rafał Młynarczyk uprawnienia budowlane do projektowania bez ograniczeń w specjalności inżynierskiej drogowej nr KUP/0114/POOD/14			
Projektant branża elektryczna	mgr inż. Radosław Omyła uprawnienia budowlane do projektowania i kierowania robotami budowlanymi bez ograniczeń w specjalności instalacyjnej w zakresie sieci, instalacji i urządzeń elektrycznych i elektroenergetycznych nr POM/0173/PWBE/17			
Data	28.07.2023 r.	Skala	1:1000	Rys. nr 2