


- Proj. nawierzchnia z mieszanki min-asfaltowej AC11S50/70
- Proj. zjazdu z kostki brukowej betonowej szarej gr. 8 cm
- Zieleń
- Krawężnik betonowy najazdowy 15*22*100
- Granica działek

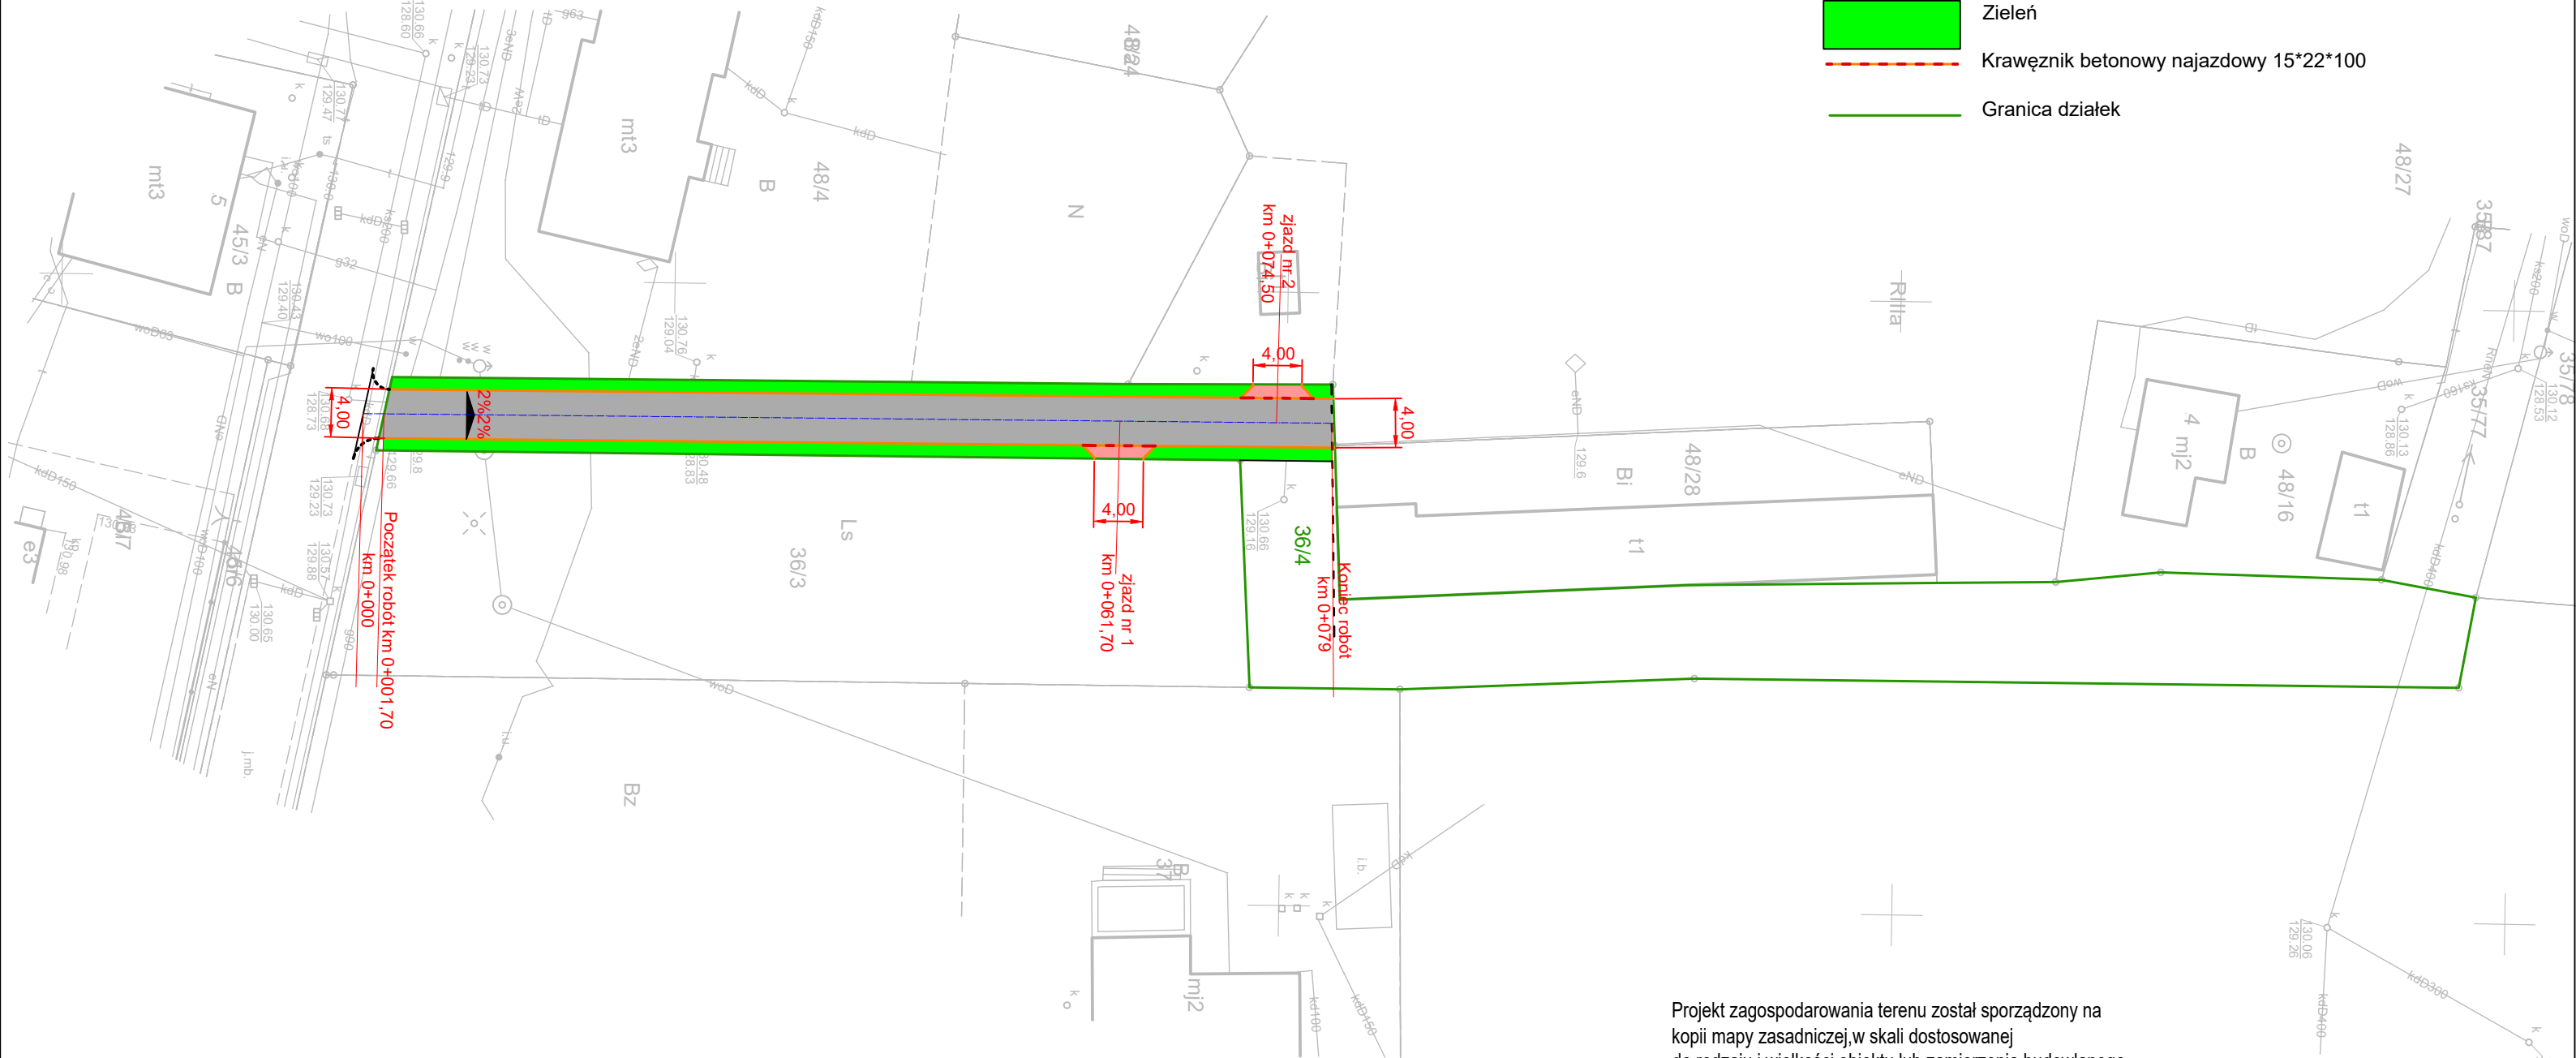

Projekt zagospodarowania terenu został sporządzony na kopii mapy zasadniczej, w skali dostosowanej do rodzaju i wielkości obiektu lub zamierzenia budowlanego i zapewniającej jego czytelność

Wykonawca projektu		Zamawiający		
Biuro Usług Drogowych- Projektowanie, Nadzory Mirosława Kostórkiewicz ul. Glinki 12, 63-860 Pogorzela		Gmina Pogorzela ul. Rynek 1 63-860 Pogorzela		
Projektował:	Wiesław Kostórkiewicz	Data:	Podpis:	Stadium:
Nr uprawnień:	1760/94/Lo	listopad 2022		PZT
Sprawdził:	mgr inż. Jacek Kostórkiewicz			
Nr uprawnień:	80/DOŚ/12			
Obiekt:	Przebudowa drogi gminnej 747581P ulica Spółdzielcza w m. Pogorzela			Skala: 1:500
Tytuł rysunku: Projekt zagospodarowania terenu				Nr rysunku: 2