



PROJEKT
BUDOWLANY

BRANŻA:
Drogowa

projektant:
inż. W. Krupa
upr. 1576/EI/90
spec. drogi

podpis:

opracowanie:
inż. P. Krupa

podpis:

"DROMIK" USŁUGI PROJEKTOWE I NADZORY W. KRUPA
KWIDZYN

NAZWA:
Przebudowa przejścia dla pieszych na drodze gminnej nr 247054G w Marezie na
ul. Korzeniewskiej (przy ul. Osiedlowej)


Rys. 2.1

08.2021

INWESTOR:
Gmina Kwidzyn

TYTUŁ:
Plan zagospodarowania terenu

Skala
1:500

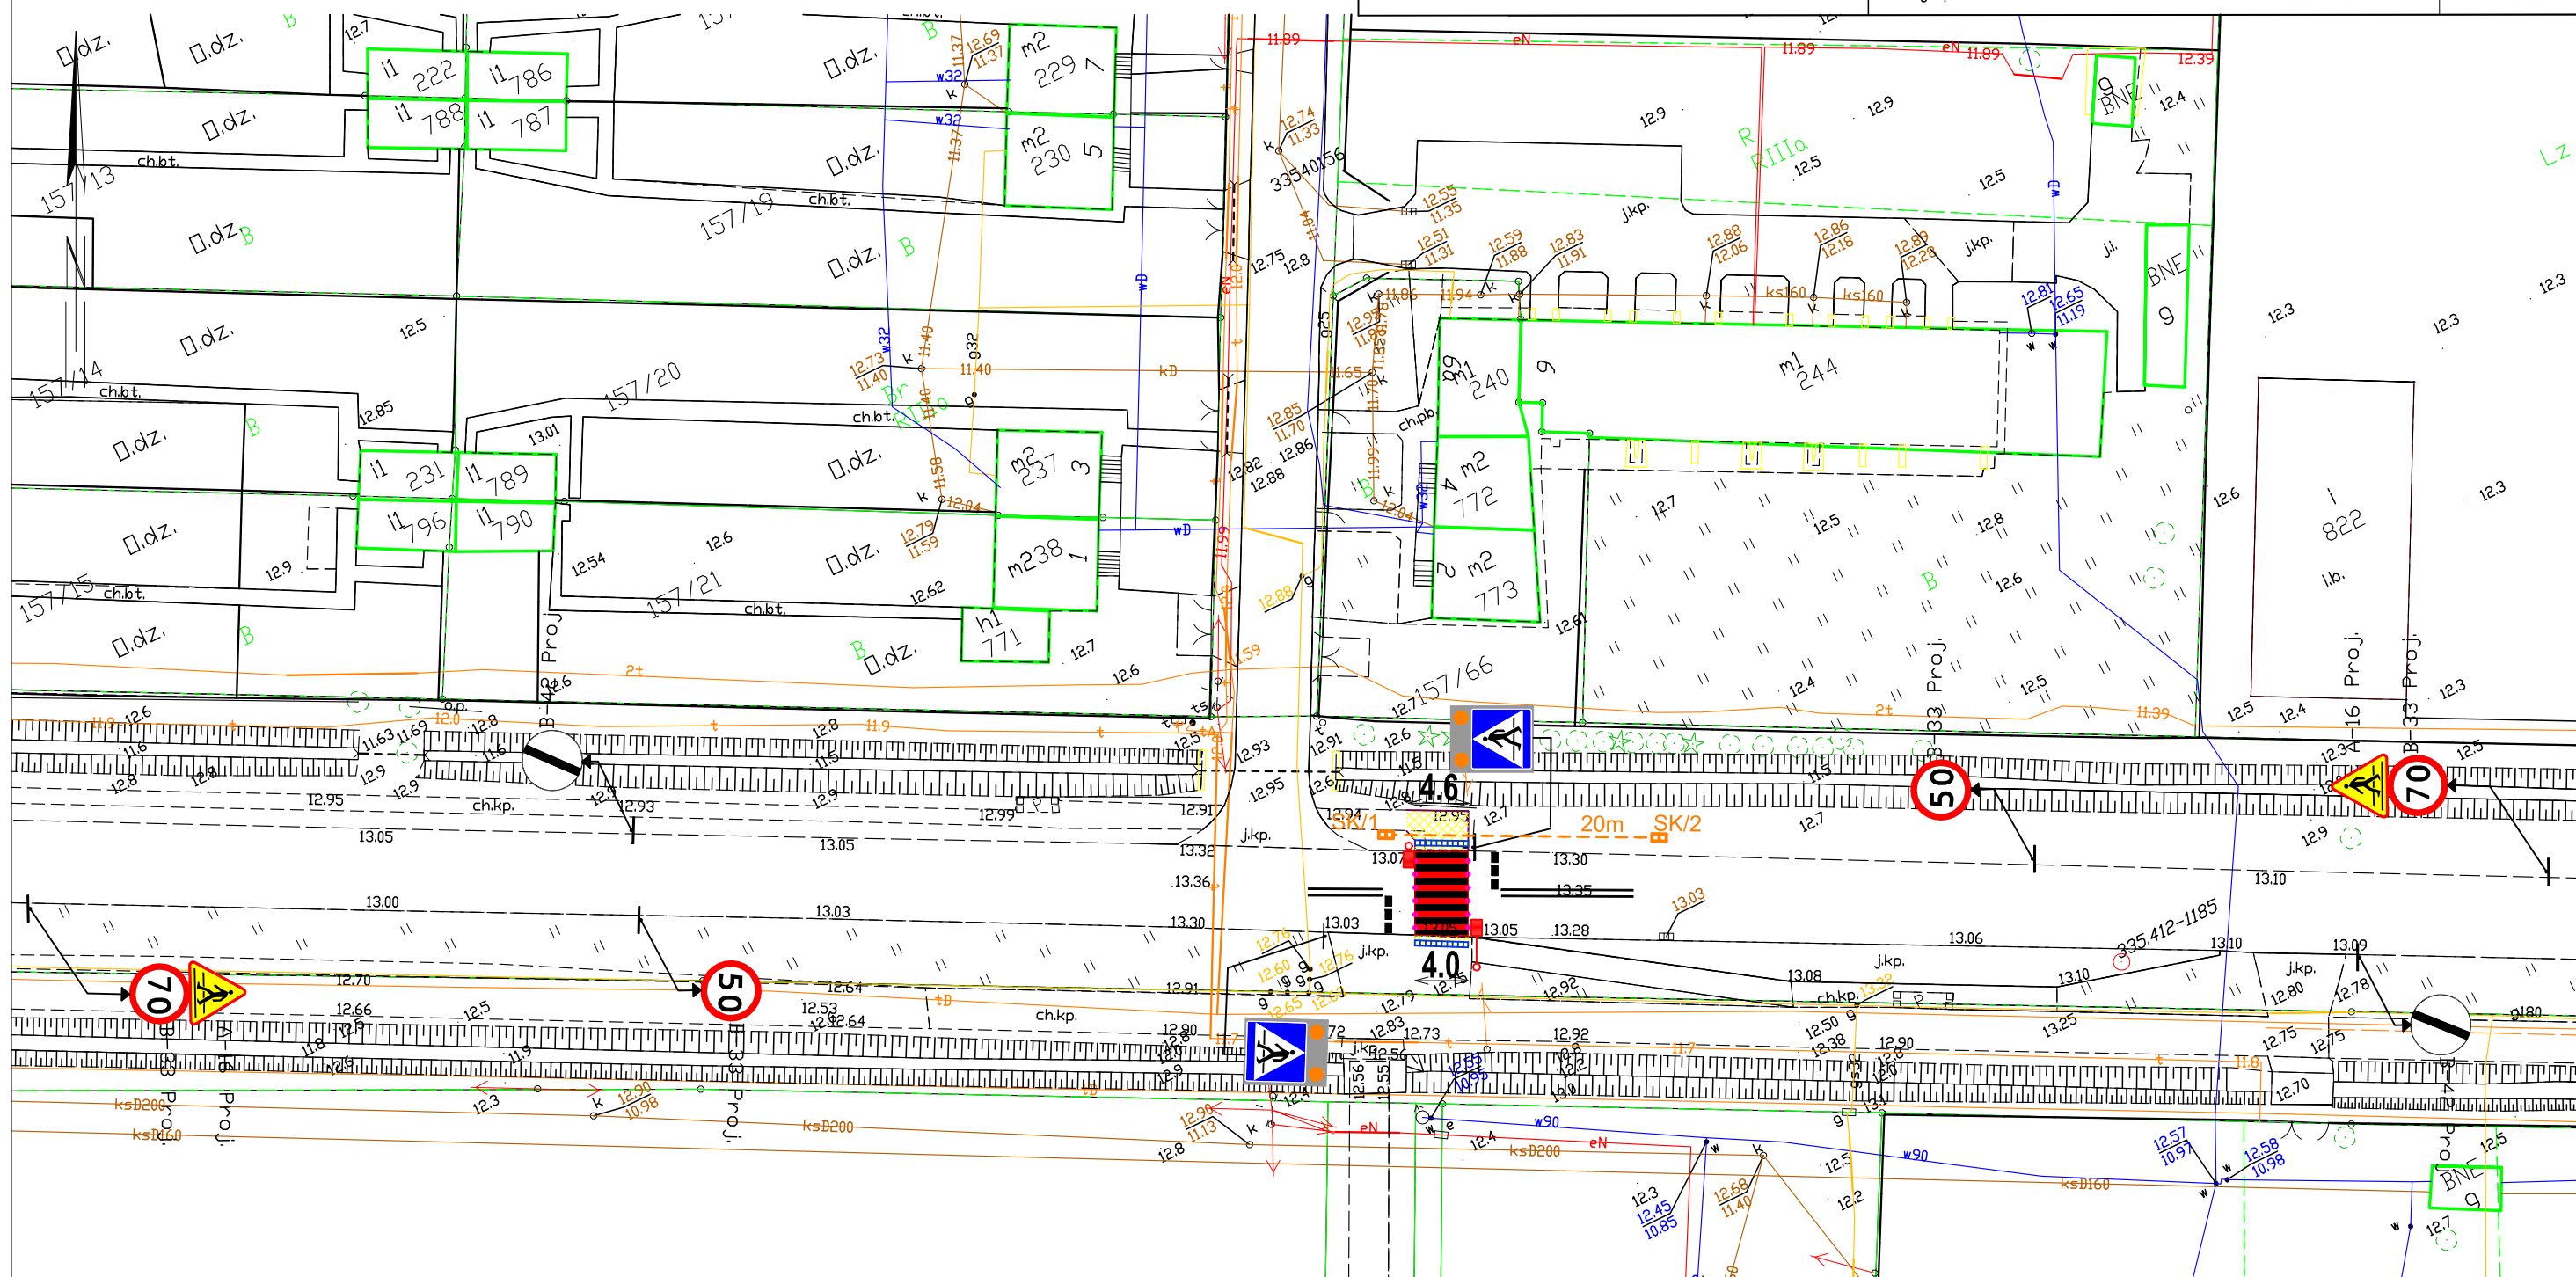

LEGENDA:

- PROJ. KOREKTA DOJŚĆ DO PRZEJŚCIA DLA PIESZYCH
- PROJ. OPORNIK BETONOWY
- PROJ. OBRZEŻE BETONOWE
- PROJ. NAWIERZCHNIA Z PŁYTEK Z FAKTURĄ OSTRZEGAWCZĄ DLA NIEWIDOMYCH
- PROJ. OZNAKOWANIE POZIOME
- PROJ. DOŚWIECZENIE PRZEJŚCIA DLA PIESZYCH, SŁUP Z OPRAWĄ TYPU LED ZASILANĄ OGNIWEM FOTOWOLTAINCZYM
- AKTYWNY, PUNKTOWY ELEMENT ODBŁASKOWY TYPU LED, ZASILANY OGNIWEM FOTOWOLTAINCZYM, ŚWIECĄCY PULSACYJNIE
- PROJ. KANAŁ TECHNOLOGICZNY - RURA OSŁONOWA D110, STUDNIA TYPU SKR-1 Z POKRYWĄ I RAMĄ TYPU CIĘŻKIEGO



PROJ. OZNAKOWANIE PIONOWE,
TABLICA D-6 AKTYWNA Z LAMPAMI LED,
ZASILANA OGNIWEM FOTOWOLTAINCZYM,
AKTYWOWANA NA DETEKTOR RUCHU



PROJ. OZNAKOWANIE PIONOWE

UWAGA:

- ZNAK B-33 '70' USTAWIĆ W ODL. 140M OD PROJ. PRZEJŚCIA DLA PIESZYCH
- ZNAK B-33 '50' USTAWIĆ W ODL. 70 M OD PROJ. PRZEJŚCIA DLA PIESZYCH