

STOPY FUNDAMENTOWE

40x55/45x180cm, 40x55/45x150cm
SKALA 1:50

ZESTAWIENIE STALI ZBROJENIOWEJ

POZ.	NR PRĘTA	φ [mm]	DŁUGOŚĆ [m]	ILOŚĆ		DŁ. ŁĄCZNA [m]	
				PRĘTÓW	x POZ.	RAZEM	A-IIIIN
Poz. 01 – ELEMENTY FUND. – 1 szt.							
01	7	12	1,880	4	1	4	7,52
	8	12	0,670	14	1	14	9,38
	9	12	0,590	10	1	10	5,90
	10	6	1,525	18	1	18	27,45
	11	6	1,325	12	1	12	15,90
	12	12	2,495	30	1	30	74,85
13	12	1,580	4	1	4	6,32	
DŁUGOŚĆ RAZEM [m]						43,35	103,97
MASA JEDNOSTKOWA [kg/m]						0,222	0,888
MASA [kg]						9,62	92,33
MASA CAŁKOWITA [kg]						101,95	

STAL KSZTAŁTOWA :

18G2 (wg PN); S355 (wg EN)
Klasa wykonania konstrukcji EXC2
według wymagań normy PN EN 1090.

BETON KONSTRUKCYJNY:

fundamenty, ławy, podwaliny – (C20/25), B25
belki, wieńce, stopy, płyty – (C20/25), B25
elementy zewnętrzne – (C20/25), B25, F=150

BETON PODKŁADOWY:

chudy – B10

KLASA EKSPOZYCJI:

XC2 – powierzchnie stykające się z gruntem
X0 – powierzchnie wewnętrzne
XD3, XF2 – nieosłonięte powierzchnie zewnętrzne

STAL ZBROJENIOWA:

zbrojenie główne – AIIIIN
zbrojenie rozdzielcze (montażowe) – AI










LEGENDA KONSTRUKCJA:

----- - izolacja
// - elementy żelbetowe
// - elementy betonowe

MINIMALNA ŚREDNICA GIĘCIA PRĘTÓW

STAL	d < 20	d ≥ 20
A-I	D=2,5d	D=5d
A-IIIIN	D=4d	D=7d

d – średnica pręta
D – średnica gięcia

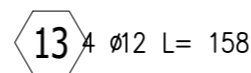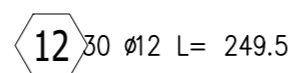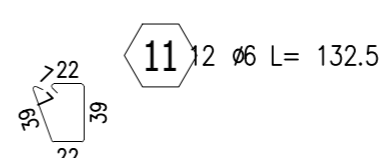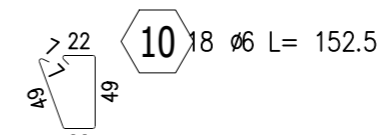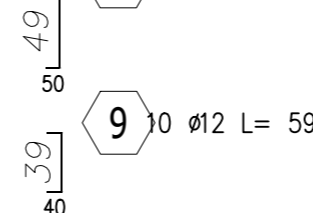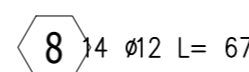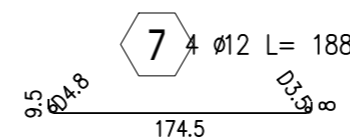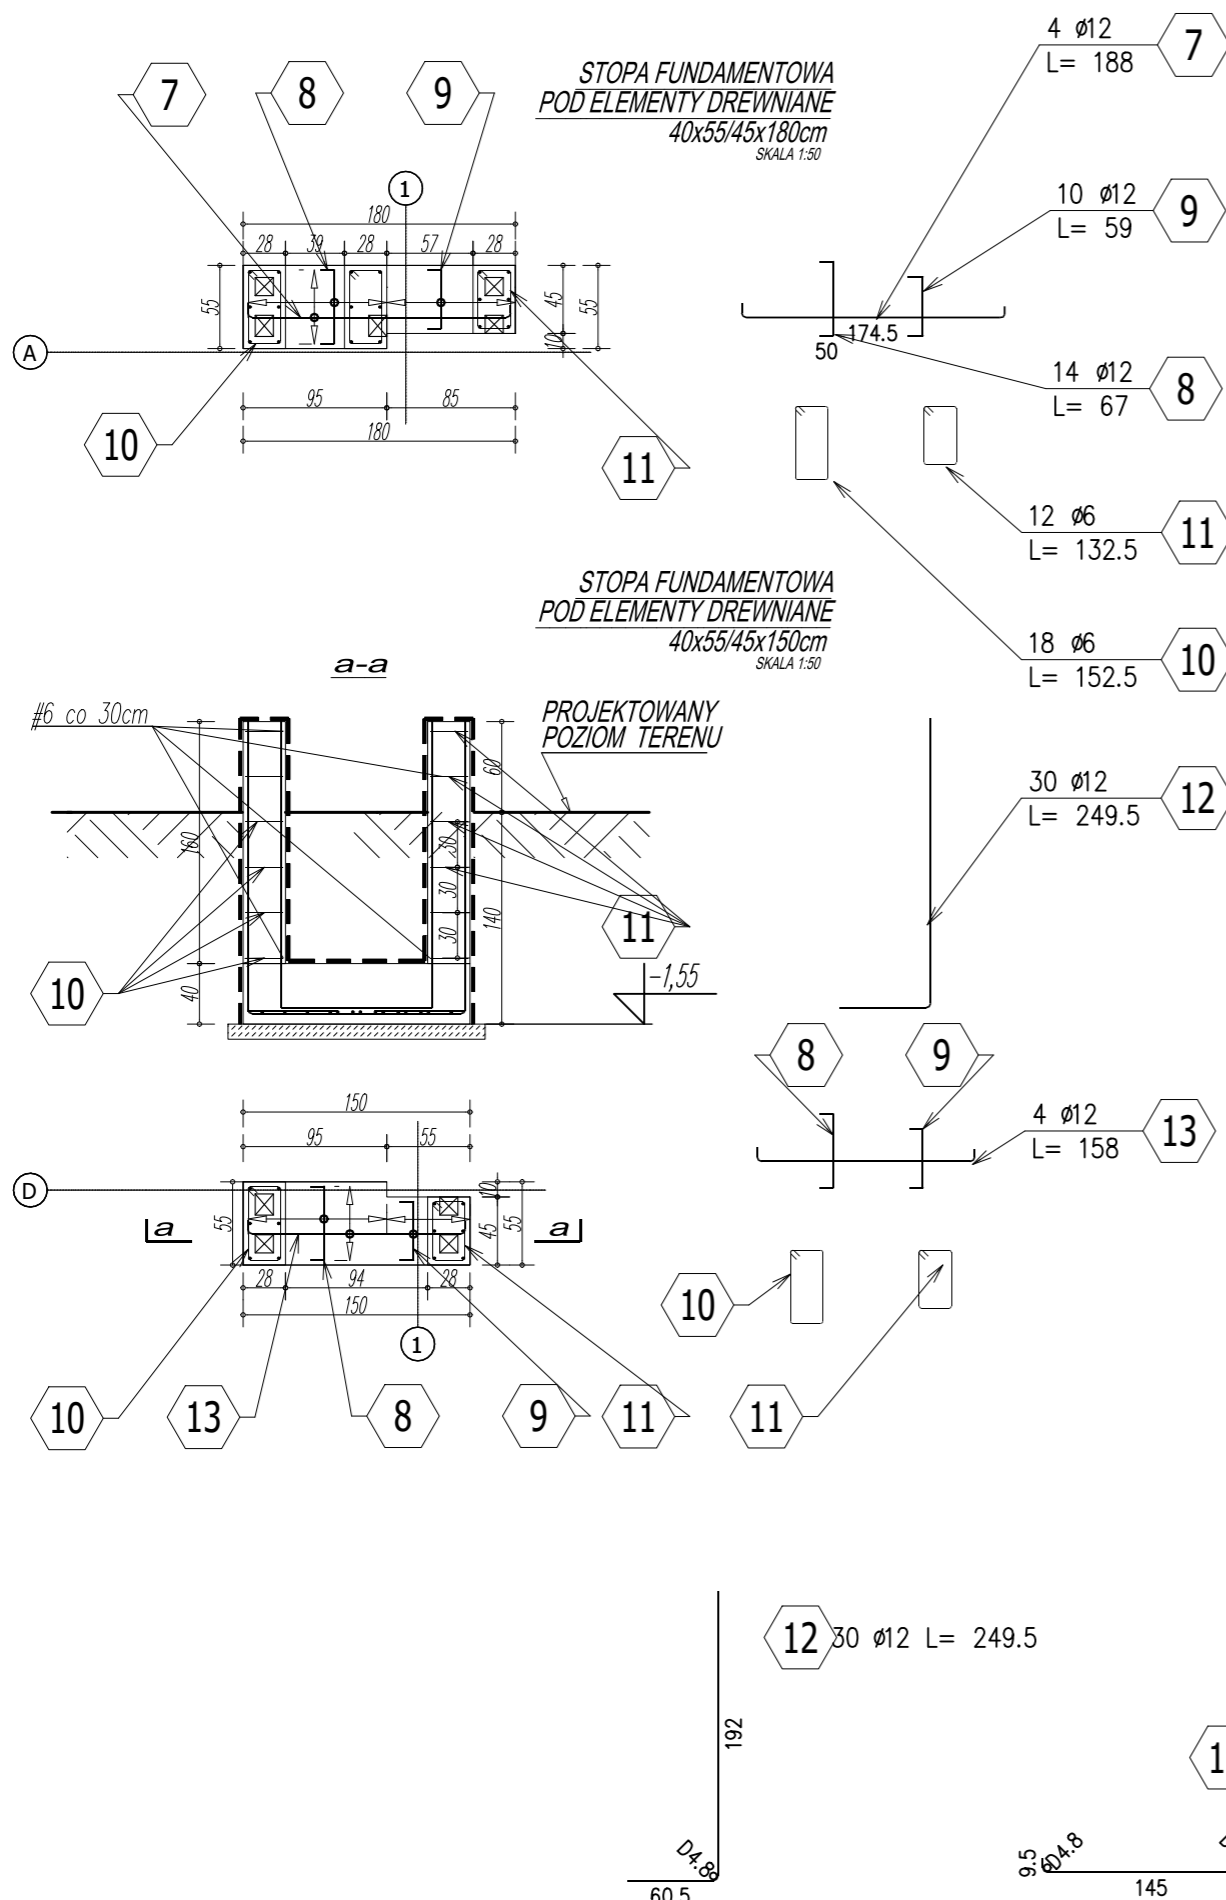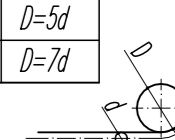

STOPY FUNDAMENTOWE

40x55/45x180cm, 40x55/45x150cm

NAZWA ZADANIA: BUDOWA BUDYNKU WIELOFUNKCYJNEGO "CENTRUM AKTYWNOŚCI SPOŁECZNEJ" WRAZ Z INFRASTRUKTURĄ TECHNICZNĄ
ADRES: GMINA ŁĄBOWA OBR. NOWA WIEŚ, NR 187/29, 187/30
INWESTOR: GMINA ŁĄBOWA, 33-336 ŁĄBOWA NR 3

PROJEKTANT:
mgr inż. ŁUKASZ NOSAL
MAP/0172/PWBKB/16

NOSALprojekt Łukasz Nosal
KONSTRUKCJE BUDOWLANE I INŻYNIERSKIE
PROJEKTOWANIE, NADZÓR, DORADZTWO TECHNICZNE
33-331 Stróże, Stróże 533, nosalprojekt@gmail.com
NIP: 7343313297, REGON: 385208647, tel. 793110912

FAZA PROJEKTU: PROJEKT WYKONAWCZY
BRANŻA: KONSTRUKCJA
DATA: 12.2021

PROJEKT CHRONIONY PRAWEM AUTORSKIM
JAKIEKOLWIEK PRZETWARZANIE I POMIĘLANIE ZABRONIONE

SKALA: 1:50
NR RYS: KW-01.3