



RZUT PARTERU SKALA 1:100

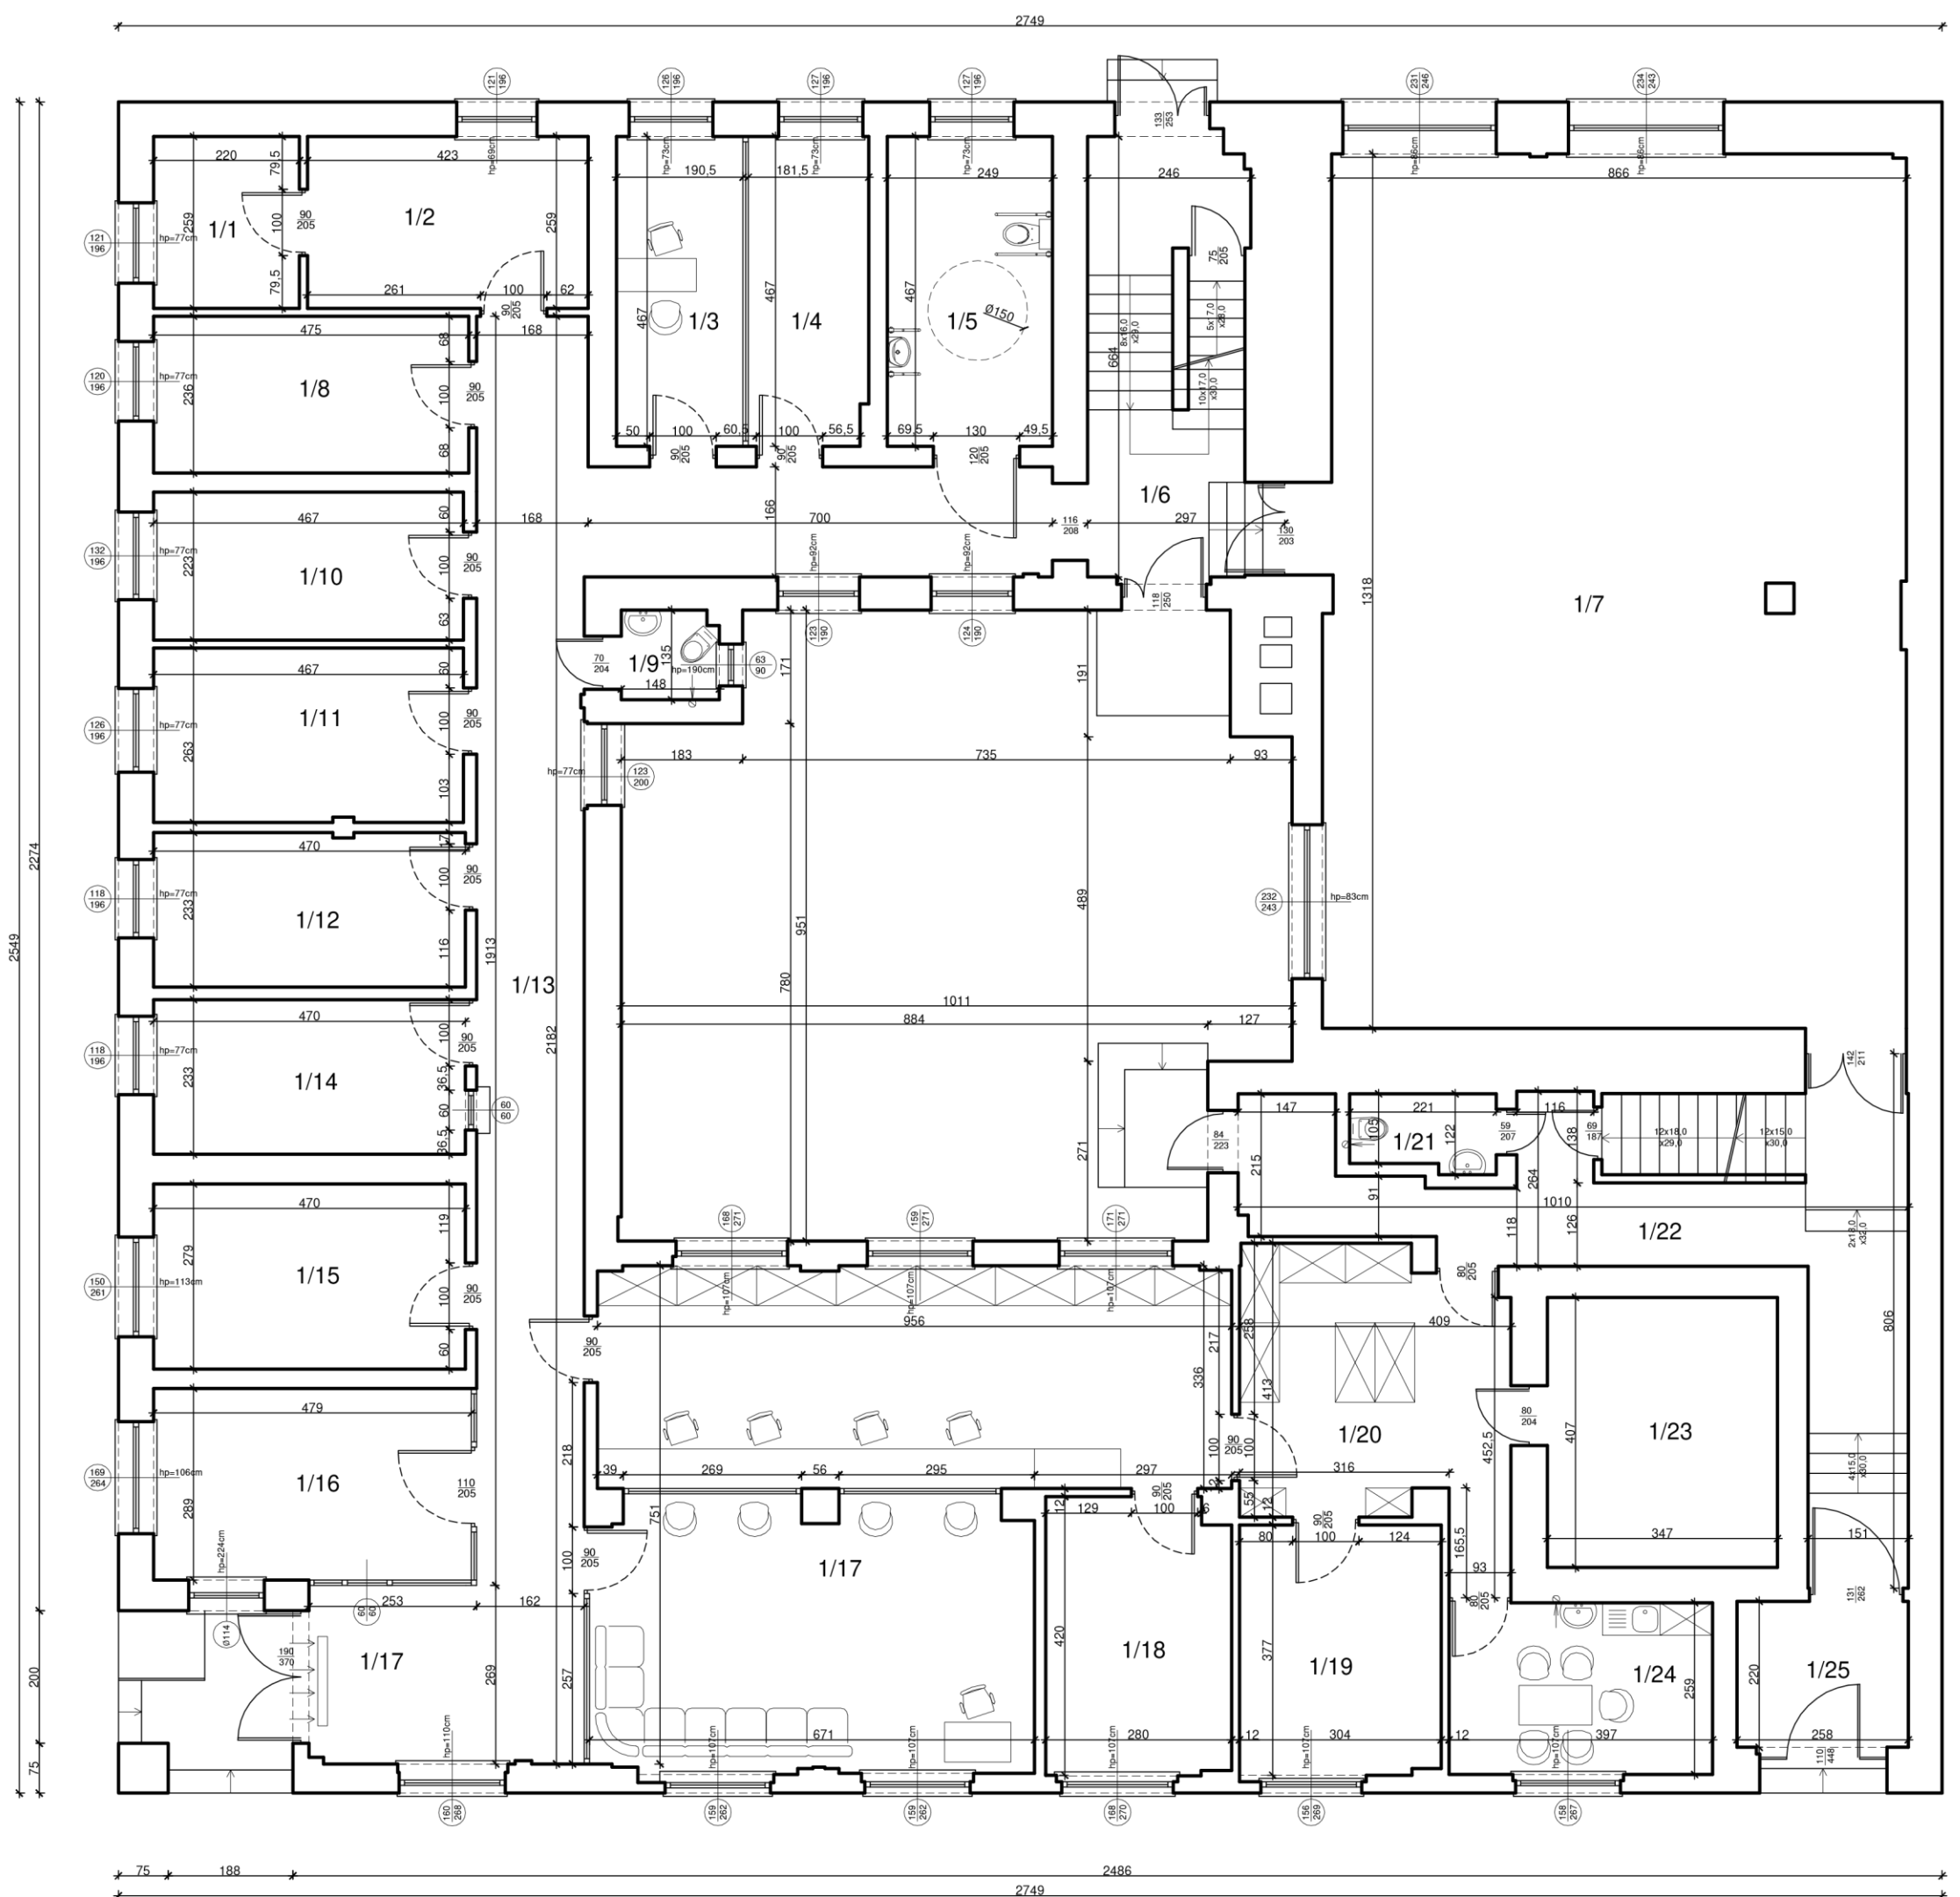


| Lp. | Pomieszczenie | Powierzchnia [m ²] |
|------|-----------------------|--------------------------------|
| 1/1 | Pokój | 5,69 |
| 1/2 | Pokój | 10,96 |
| 1/3 | Pokój | 8,90 |
| 1/4 | Pokój | 8,39 |
| 1/5 | WC dla niepełnospraw. | 11,63 |
| 1/6 | Klatka schod. | 16,95 |
| 1/7 | Sala konferencyjna | 115,45 |
| 1/8 | Pokój | 11,21 |
| 1/9 | WC | 1,95 |
| 1/10 | Pokój | 10,41 |
| 1/11 | Pokój | 12,26 |
| 1/12 | Pokój | 10,92 |
| 1/13 | Korytarz | 53,59 |
| 1/14 | Kasa | 10,95 |
| 1/15 | Pokój | 13,11 |
| 1/16 | Pokój | 13,84 |
| 1/17 | Sala operacyjna | 60,16 |
| 1/18 | Pokój | 11,26 |
| 1/19 | Gabinet naczelnika | 11,41 |
| 1/20 | Archiwum | 17,04 |
| 1/21 | WC | 2,47 |
| 1/22 | Korytarz + kl. schod. | 29,55 |
| 1/23 | Archiwum | 14,12 |
| 1/24 | Pom. socjalne | 10,28 |
| 1/25 | Wiatrołap | 5,68 |
| Suma | | 481,64 |

RZUT I PIĘTRA
SKALA 1:100

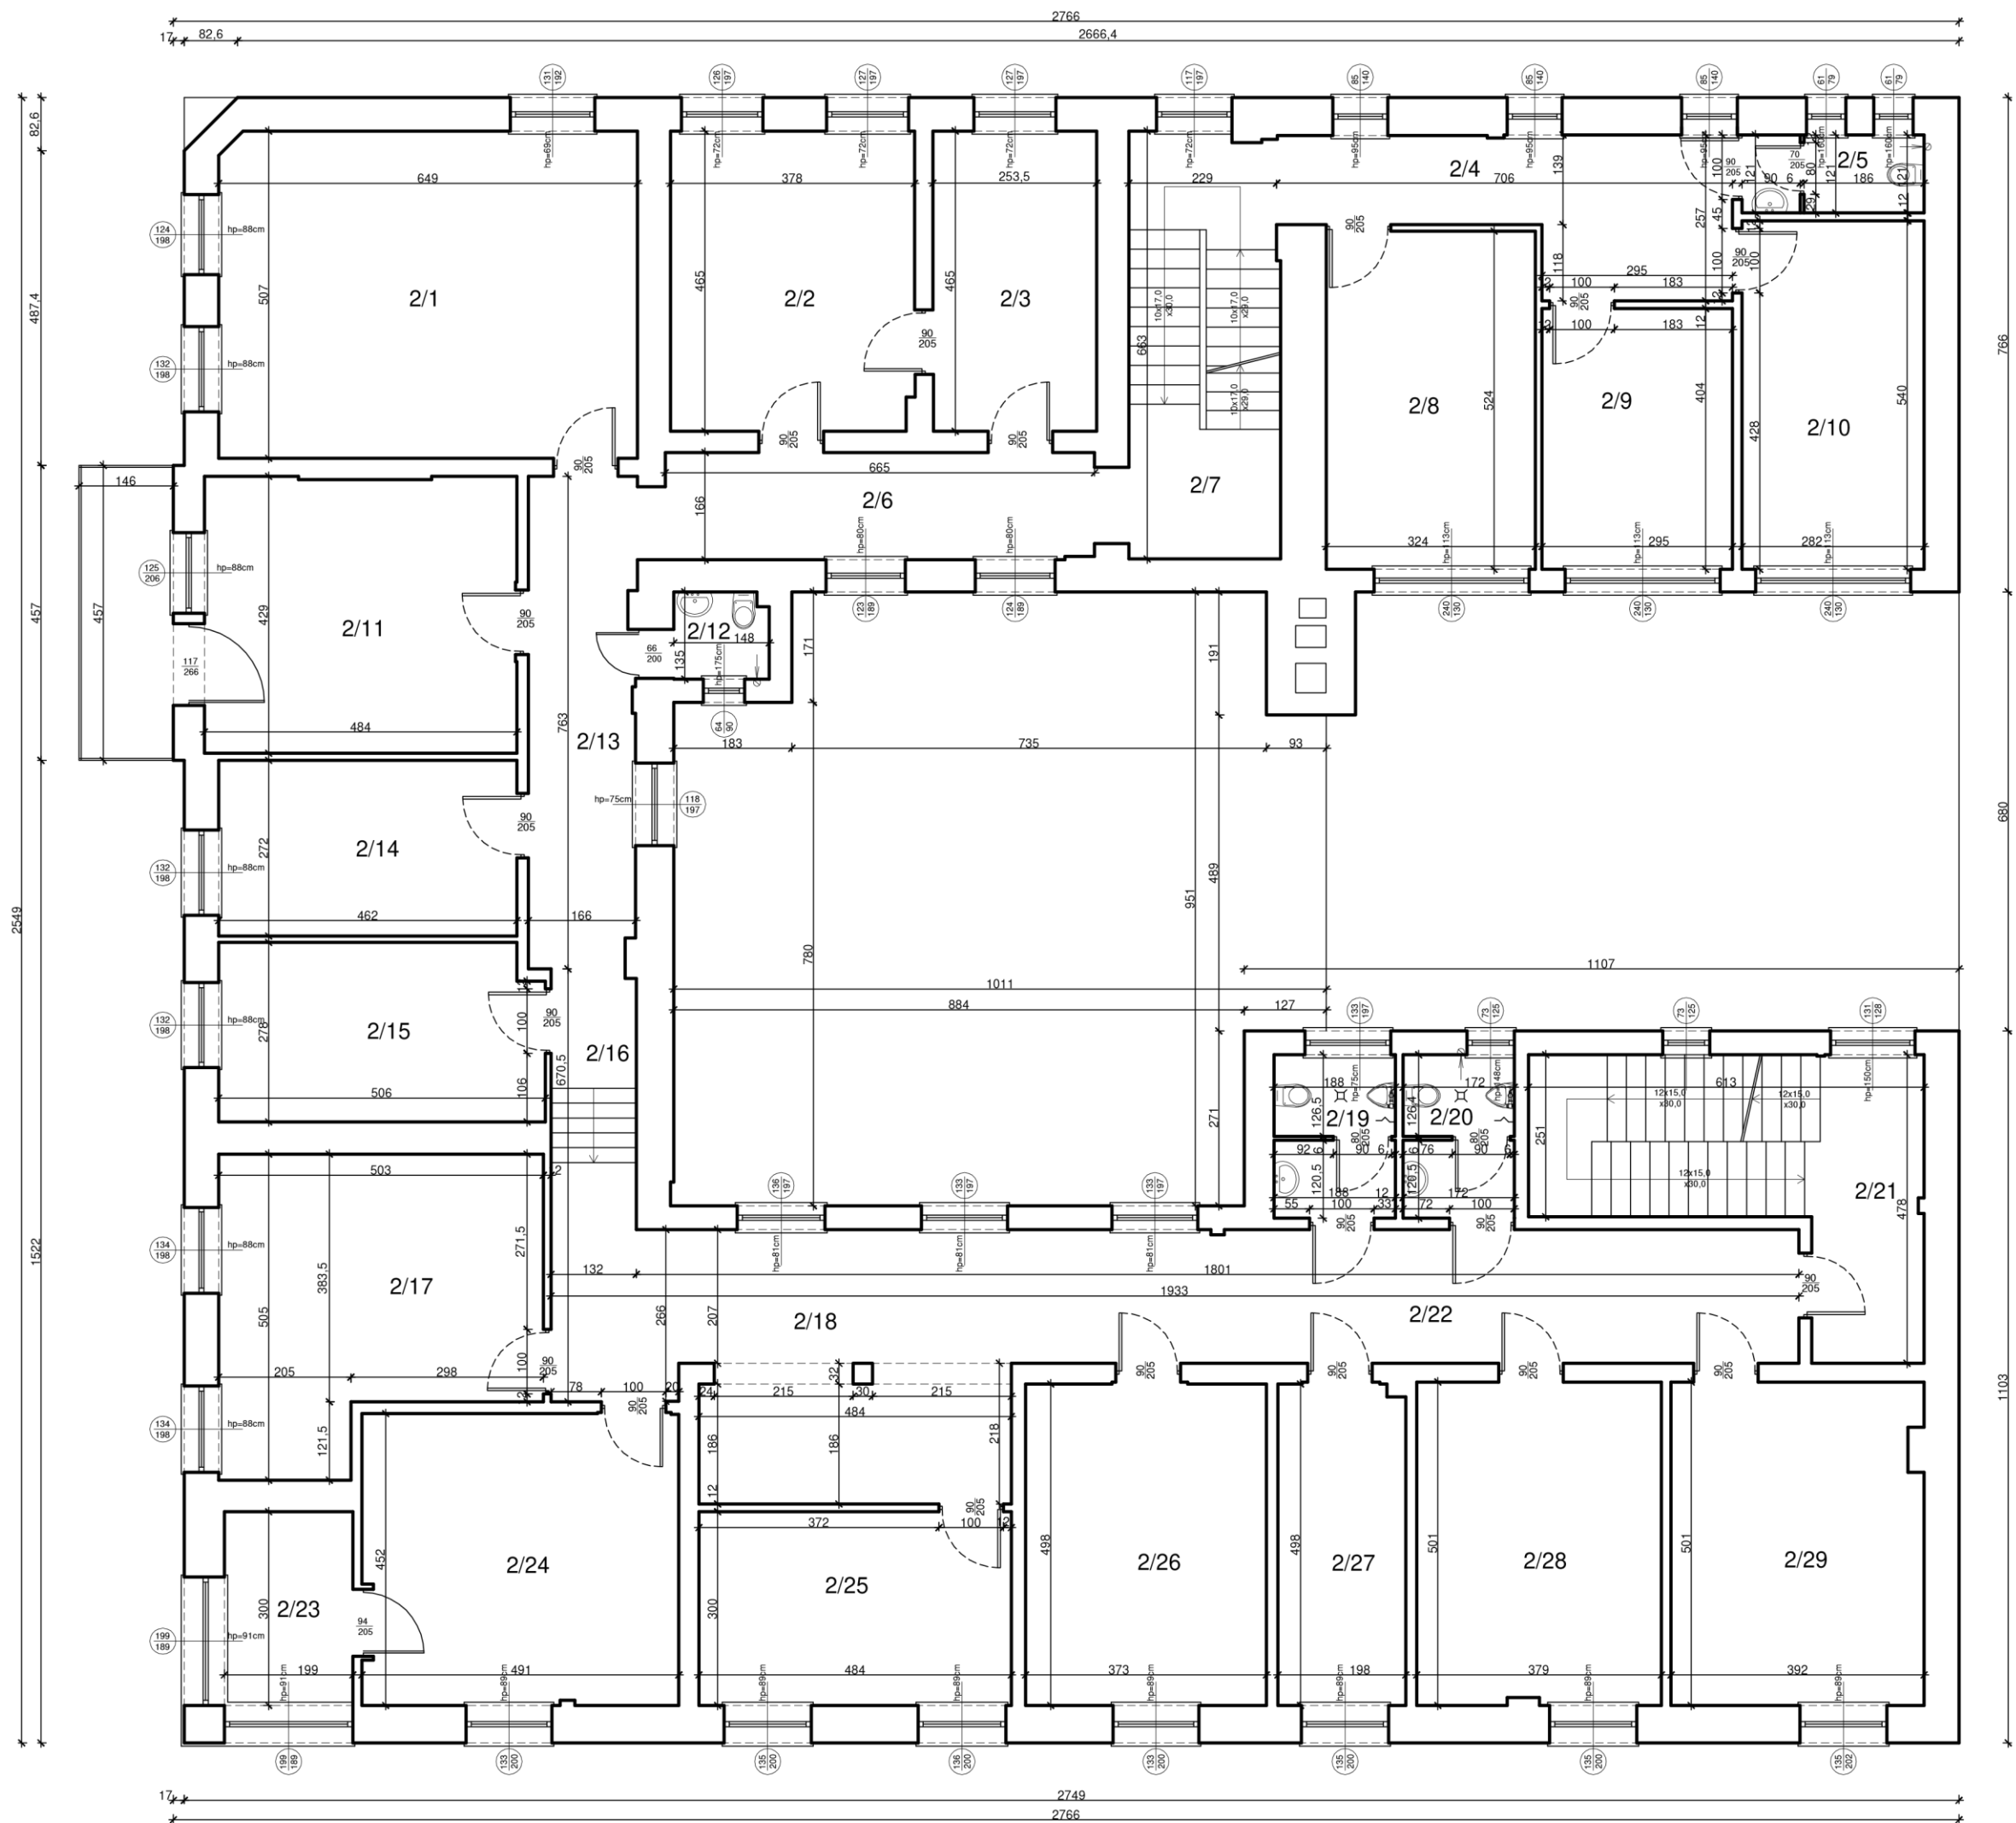


| Lp. | Pomieszczenie | Powierzchnia [m ²] |
|------|-----------------------|--------------------------------|
| 2/1 | Pokój | 32,83 |
| 2/2 | Pokój | 17,50 |
| 2/3 | Pokój | 11,78 |
| 2/4 | Korytarz | 13,23 |
| 2/5 | WC | 3,39 |
| 2/6 | Korytarz | 11,50 |
| 2/7 | Kl. schod. | 15,35 |
| 2/8 | Pokój | 16,97 |
| 2/9 | Pokój | 11,92 |
| 2/10 | Pokój | 15,23 |
| 2/11 | Pokój | 20,63 |
| 2/12 | WC | 1,95 |
| 2/13 | Korytarz | 12,55 |
| 2/14 | Pokój | 12,56 |
| 2/15 | Pokój | 13,80 |
| 2/16 | Korytarz | 5,31 |
| 2/17 | Pokój | 21,87 |
| 2/18 | Sekretariat | 24,60 |
| 2/19 | WC | 4,70 |
| 2/20 | WC | 4,30 |
| 2/21 | Korytarz + kl. schod. | 19,31 |
| 2/22 | Korytarz | 25,65 |
| 2/23 | Pokój | 5,97 |
| 2/24 | Pokój | 22,15 |
| 2/25 | Pokój | 14,52 |
| 2/26 | Pokój | 18,61 |
| 2/27 | Pokój | 9,84 |
| 2/28 | Pokój | 18,28 |
| 2/29 | Pokój | 19,46 |
| Suma | | 425,98 |

RZUT II PIĘTRA
SKALA 1:100

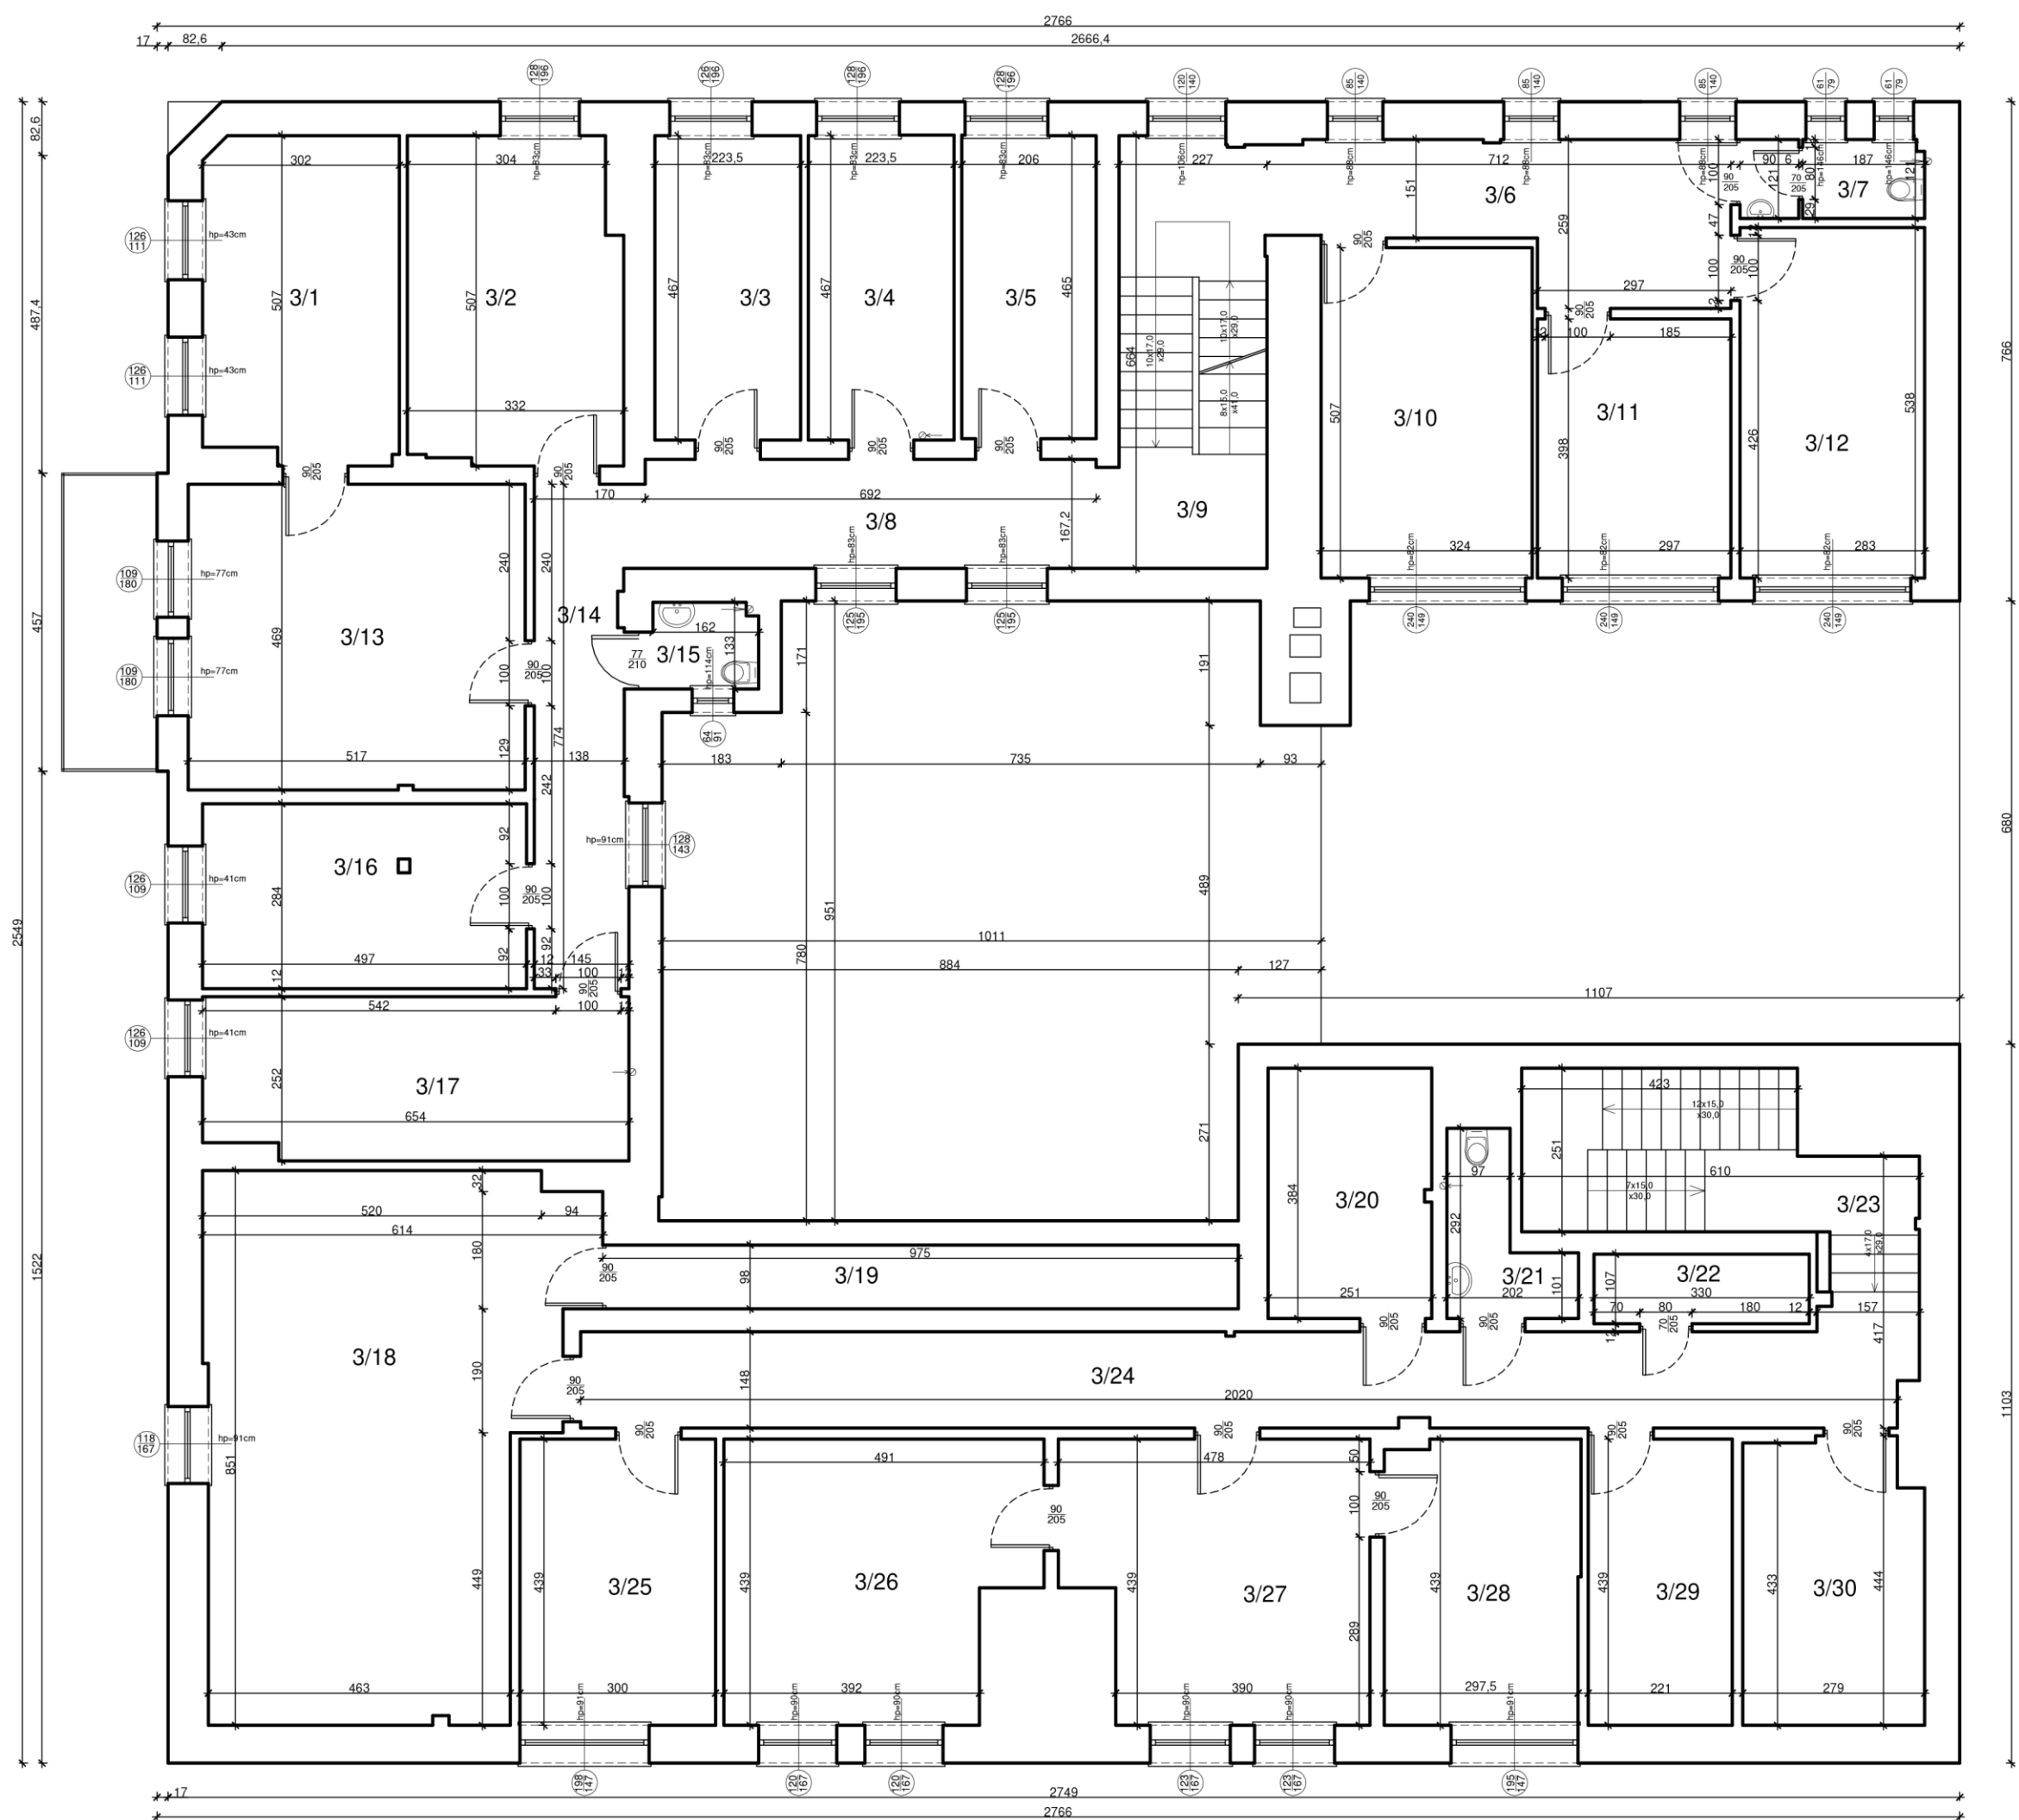

| Lp. | Pomieszczenie | Powierzchnia [m ²] |
|------|-----------------|--------------------------------|
| 3/1 | Pokój | 14,88 |
| 3/2 | Pokój | 16,26 |
| 3/3 | Pokój | 10,43 |
| 3/4 | Pokój | 10,44 |
| 3/5 | Pokój | 9,60 |
| 3/6 | Korytarz | 13,79 |
| 3/7 | WC | 3,38 |
| 3/8 | Korytarz | 12,15 |
| 3/9 | Kl. schod. | 14,92 |
| 3/10 | Pokój | 16,42 |
| 3/11 | Pokój | 11,82 |
| 3/12 | Pokój | 15,23 |
| 3/13 | Pokój | 24,23 |
| 3/14 | Korytarz | 11,24 |
| 3/15 | WC | 2,11 |
| 3/16 | Biuro | 14,11 |
| 3/17 | Pom. magazynowe | 16,15 |
| 3/18 | Pokój | 43,88 |
| 3/19 | Schowek | 9,50 |
| 3/20 | Pom. gosp. | 9,62 |
| 3/21 | WC | 3,89 |
| 3/22 | Schowek | 3,53 |
| 3/23 | Klatka schod. | 17,01 |
| 3/24 | Korytarz | 28,03 |
| 3/25 | Pokój | 13,17 |
| 3/26 | Pokój | 19,47 |
| 3/27 | Sekretariat | 19,13 |
| 3/28 | Pokój | 13,04 |
| 3/29 | Serwerownia | 9,70 |
| 3/30 | Pom. gosp. | 11,92 |
| Suma | | 419,05 |

RZUT III PIĘTRA
SKALA 1:100

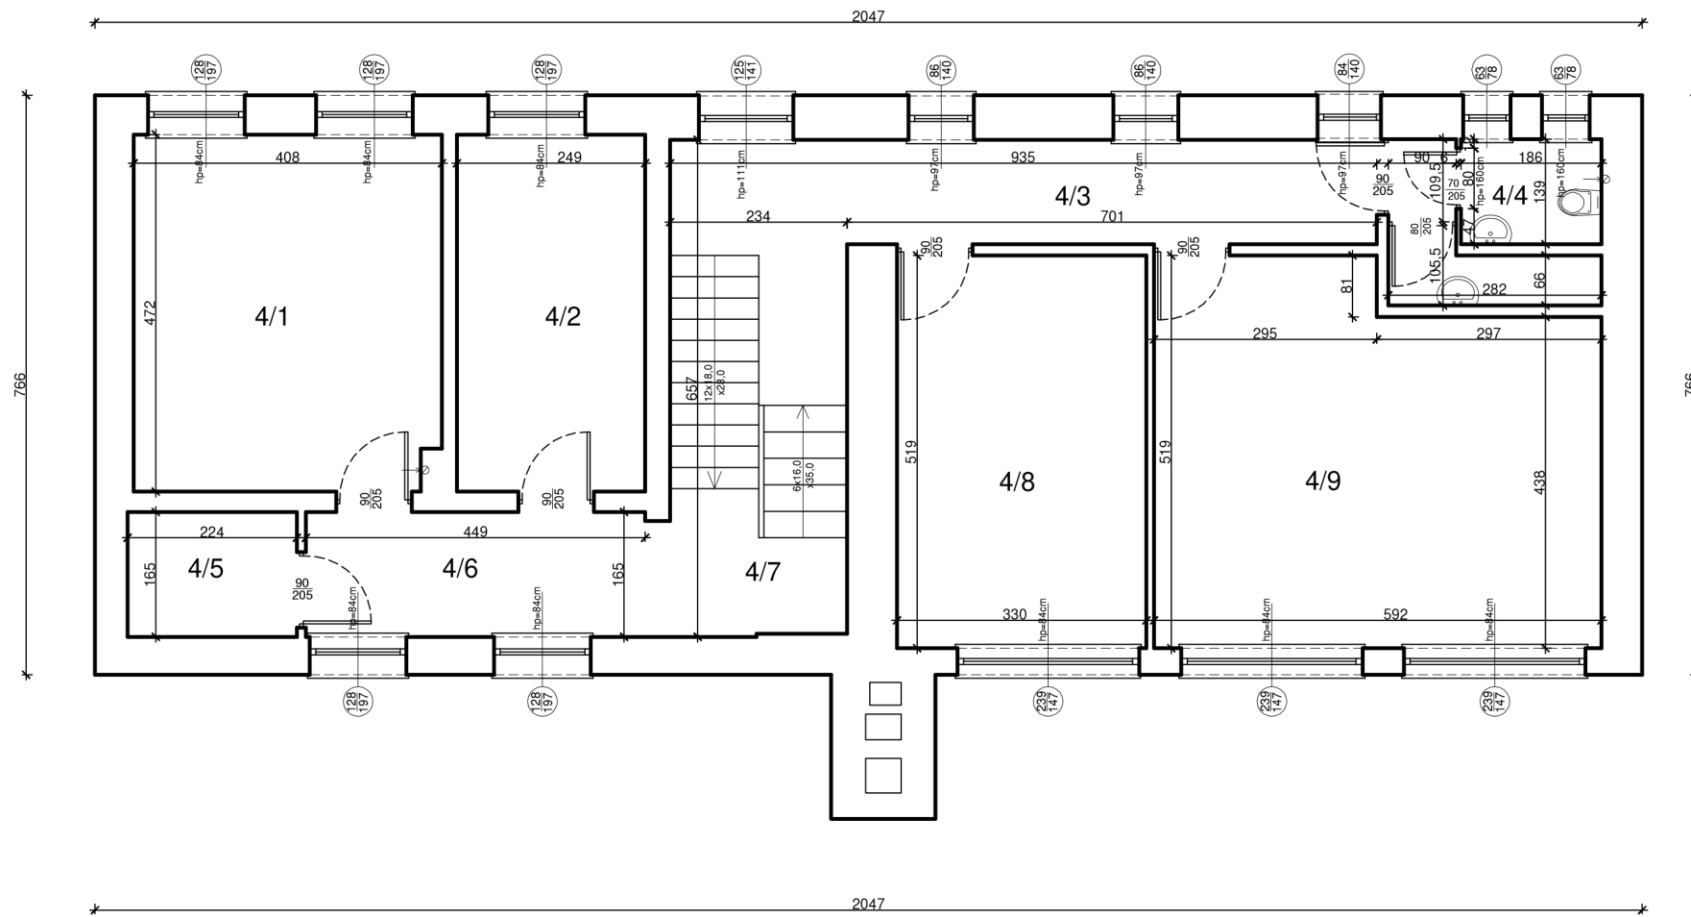

| Lp. | Pomieszczenie | Powierzchnia [m ²] |
|------|-----------------|--------------------------------|
| 4/1 | Pokój | 19,09 |
| 4/2 | Pokój | 11,75 |
| 4/3 | Korytarz | 9,67 |
| 4/4 | WC | 5,88 |
| 4/5 | Pom. porządkowe | 3,70 |
| 4/6 | Korytarz | 7,41 |
| 4/7 | Kl. schod. | 15,32 |
| 4/8 | Pokój | 17,12 |
| 4/9 | Pokój | 28,32 |
| Suma | | 118,26 |