

Szki lokalizacji

**MAPA DO CELÓW PROJEKTOWYCH**  
skala 1:500

obreb: Szymbark [0009]  
gmina: Gorlice [120504\_2]  
powiat: gorlicki  
woj: małopolskie

dziatka: 271/1  
sekcja: 7.115.21.13.2.4

Mapa powstała z pomiaru aktualizacyjnego w kwietniu 2022 r.  
Układ odniesienia osnowy sytuacyjnej: \*PL-2000\*.  
Układ odniesienia osnowy wysokościowej: Kransztad 86°.  
Granice działek na podstawie mapy ewidencyjnej.  
W opracowanym zakresie brak jest budowli uzgodnionych ZUD.  
Wykonanie niniejszej mapy nie było poprzedzone ustaleniami dotyczącymi ewentualnych służebności gruntowych obciążających grunty położone w granicach projektowanej inwestycji budowlanej.  
Nie wyklucza się istnienia w terenie innych nie wykazanych na mapie urządzeń podziemnych, które nie były zgłoszone do inwentaryzacji i których nie stwierdzano wywiadem terenowym.

Legenda:  
Mapa aktualna w zakresie: **1.9.UP/ZP/Kz**  
Oznaczenie z MPZP: **1.9.UP/ZP/Kz**

Szalowa: kwiecień 2022 r. ID Pracy 6640.1203.2022


Poświadczam, że niniejszy dokument został opracowany w wyniku prac geodezyjnych i kartograficznych, których rezultaty zawiera operat techniczny wpisany do ewidencji materiałów państwowego zasobu geodezyjnego i kartograficznego w PODGIK w Gorlice. Informuję, że jestem świadomy odpowiedzialności karnej za złożenie fałszywego oświadczenia.

Pozytywny protokół weryfikacji nr. 6640.1203.2022\_33425  
uzyskano w dniu 27 kwietnia 2022 roku

Kierownik prac geodezyjnych: *[Signature]* Wykonawca prac geodezyjnych:

**USŁUGI GEODEZYJNE**  
**Dariusz Szewczyk**  
38-331 Szalowa 484  
tel. 505 914 579  
R:121416741 NIP:738 111 67 42

Niniejszy projekt zagospodarowania działki opracowany jest na zgodnej z oryginałem kopii mapy przyjętej do państwowego zasobu geodezyjnego i kartograficznego w dniu 27.04.2022 pod numerem 6640.1203.2022\_33425

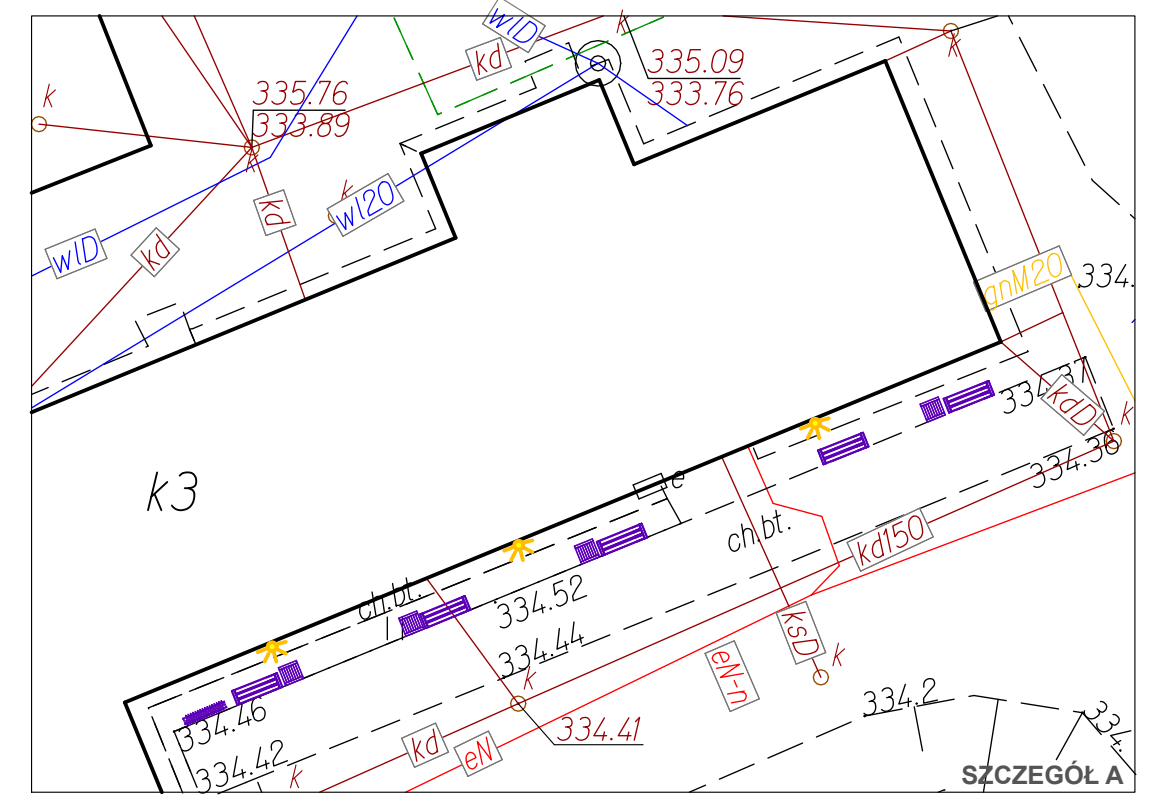

LEGENDA	
	Istniejące utwardzenie terenu do remontu nawierzchni
	Projektowane miejsce postojowe dla osoby niepełnosprawnej o wym. 3,60 x 5,00 m
	Projektowane oświetlenie montowane na ścianach budynku
	Projektowana ławka
	Projektowany stolik
	Projektowany stojak na rowery

PROJEKTANT - ARCHITEKTURA: <b>mgr inż. architekt TOMASZ BLINOWSKI</b> uprawnienia budowlane do projektowania bez ograniczeń w specjalności architektonicznej Nr SW-34/2007		
OPRACOWANIE: mgr inż. Elżbieta Faron		
OBIEKT: <b>ROBOTY BUDOWLANE BUDYNKU SPECJALNEGO OŚRODKA SZKOLNO-WYCHOWAWCZEGO IM. JANUSZA KORCZAKA W SZYMBARKU</b>		
ADRES: dz. nr 271/1, obr. 0009 Szymbark, gm. Gorlice		
INWESTOR: POWIAT GORLICKI ul. Biecka 3, 38-300 Gorlice		
DATA: 2022.03	SKALA: 1:500	NR RYS: 1
NAZWA RYS.: PROJEKT ZAGOSPODAROWANIA TERENU		
Jednostka projektowa: F-PROJEKT mgr inż. Marek Fijałkowski 33-300 Nowy Sącz, ul. Słowacka 31, tel. 606 702 851		