

WOJEWÓDZTWO KUJAWSKO-POMORSKIE

POWIAT BYDGOSKI

Jednostka ewidencyjna: 040305_2, Nowa Wieś Wielka

MAPA DO CELÓW PROJEKTOWYCH

Nowa Wieś Wielka ul. Komunalna

Skala 1:500

OBREB: Nr 0011, Nowa Wieś Wielka

OBREB: Nr 0009, Leszyce

ARKUSZ MAPY: 6.190.21.24.4.2

ID: 6640.8925.2020

UKŁAD WSPÓŁRZĘDNYCH PROSTOKĄTNYCH PŁASKICH: "2000/18"


UKŁAD WYSOKOŚCI: PL-EVRF2007-NH

MAPA NIE ZAWIERA BADAŃ SŁUŻEBNOŚCI GRUNTOWYCH

Solec Kujawski dnia 18.01.2021

"ROB GEO"
Robert Wójciewicz
86-050 Solec Kujawski, ul. Ogrodowa 3P
tel. 604 671 136
NIP 688-143-45-52 REGON 092478371

Oświadczam, że operał, techniczny zawierający rezultaty prac geodezyjnych, w wyniku których powstał niniejszy dokument, uzyskał pozytywny wynik weryfikacji. Jednocześnie informuję, że jestem świadomy odpowiedzialności karnej za złożenie fałszywych oświadczeń.	
Organ służby geodezyjnej, który otrzymał zgłoszenie	STAROSTA BYDGOSKI
Identyfikator zgłoszenia prac geodezyjnych	6640.8925.2020
Nr oraz data sporządzenia dokumentu zawierającego wyniki pozytywnej weryfikacji	Protokół weryfikacji 6640.8925.2020_46669 z dnia 26.01.2021
Imię i nazwisko oraz nr uprawnień zawodowych kierownika prac	Robert Wójciewicz 16748
Wykonawca prac geodezyjnych	GEODETA mgr inż. Robert Wójciewicz 86-050 Solec Kujawski, ul. Ogrodowa 3P nr upraw. zaw. 16748

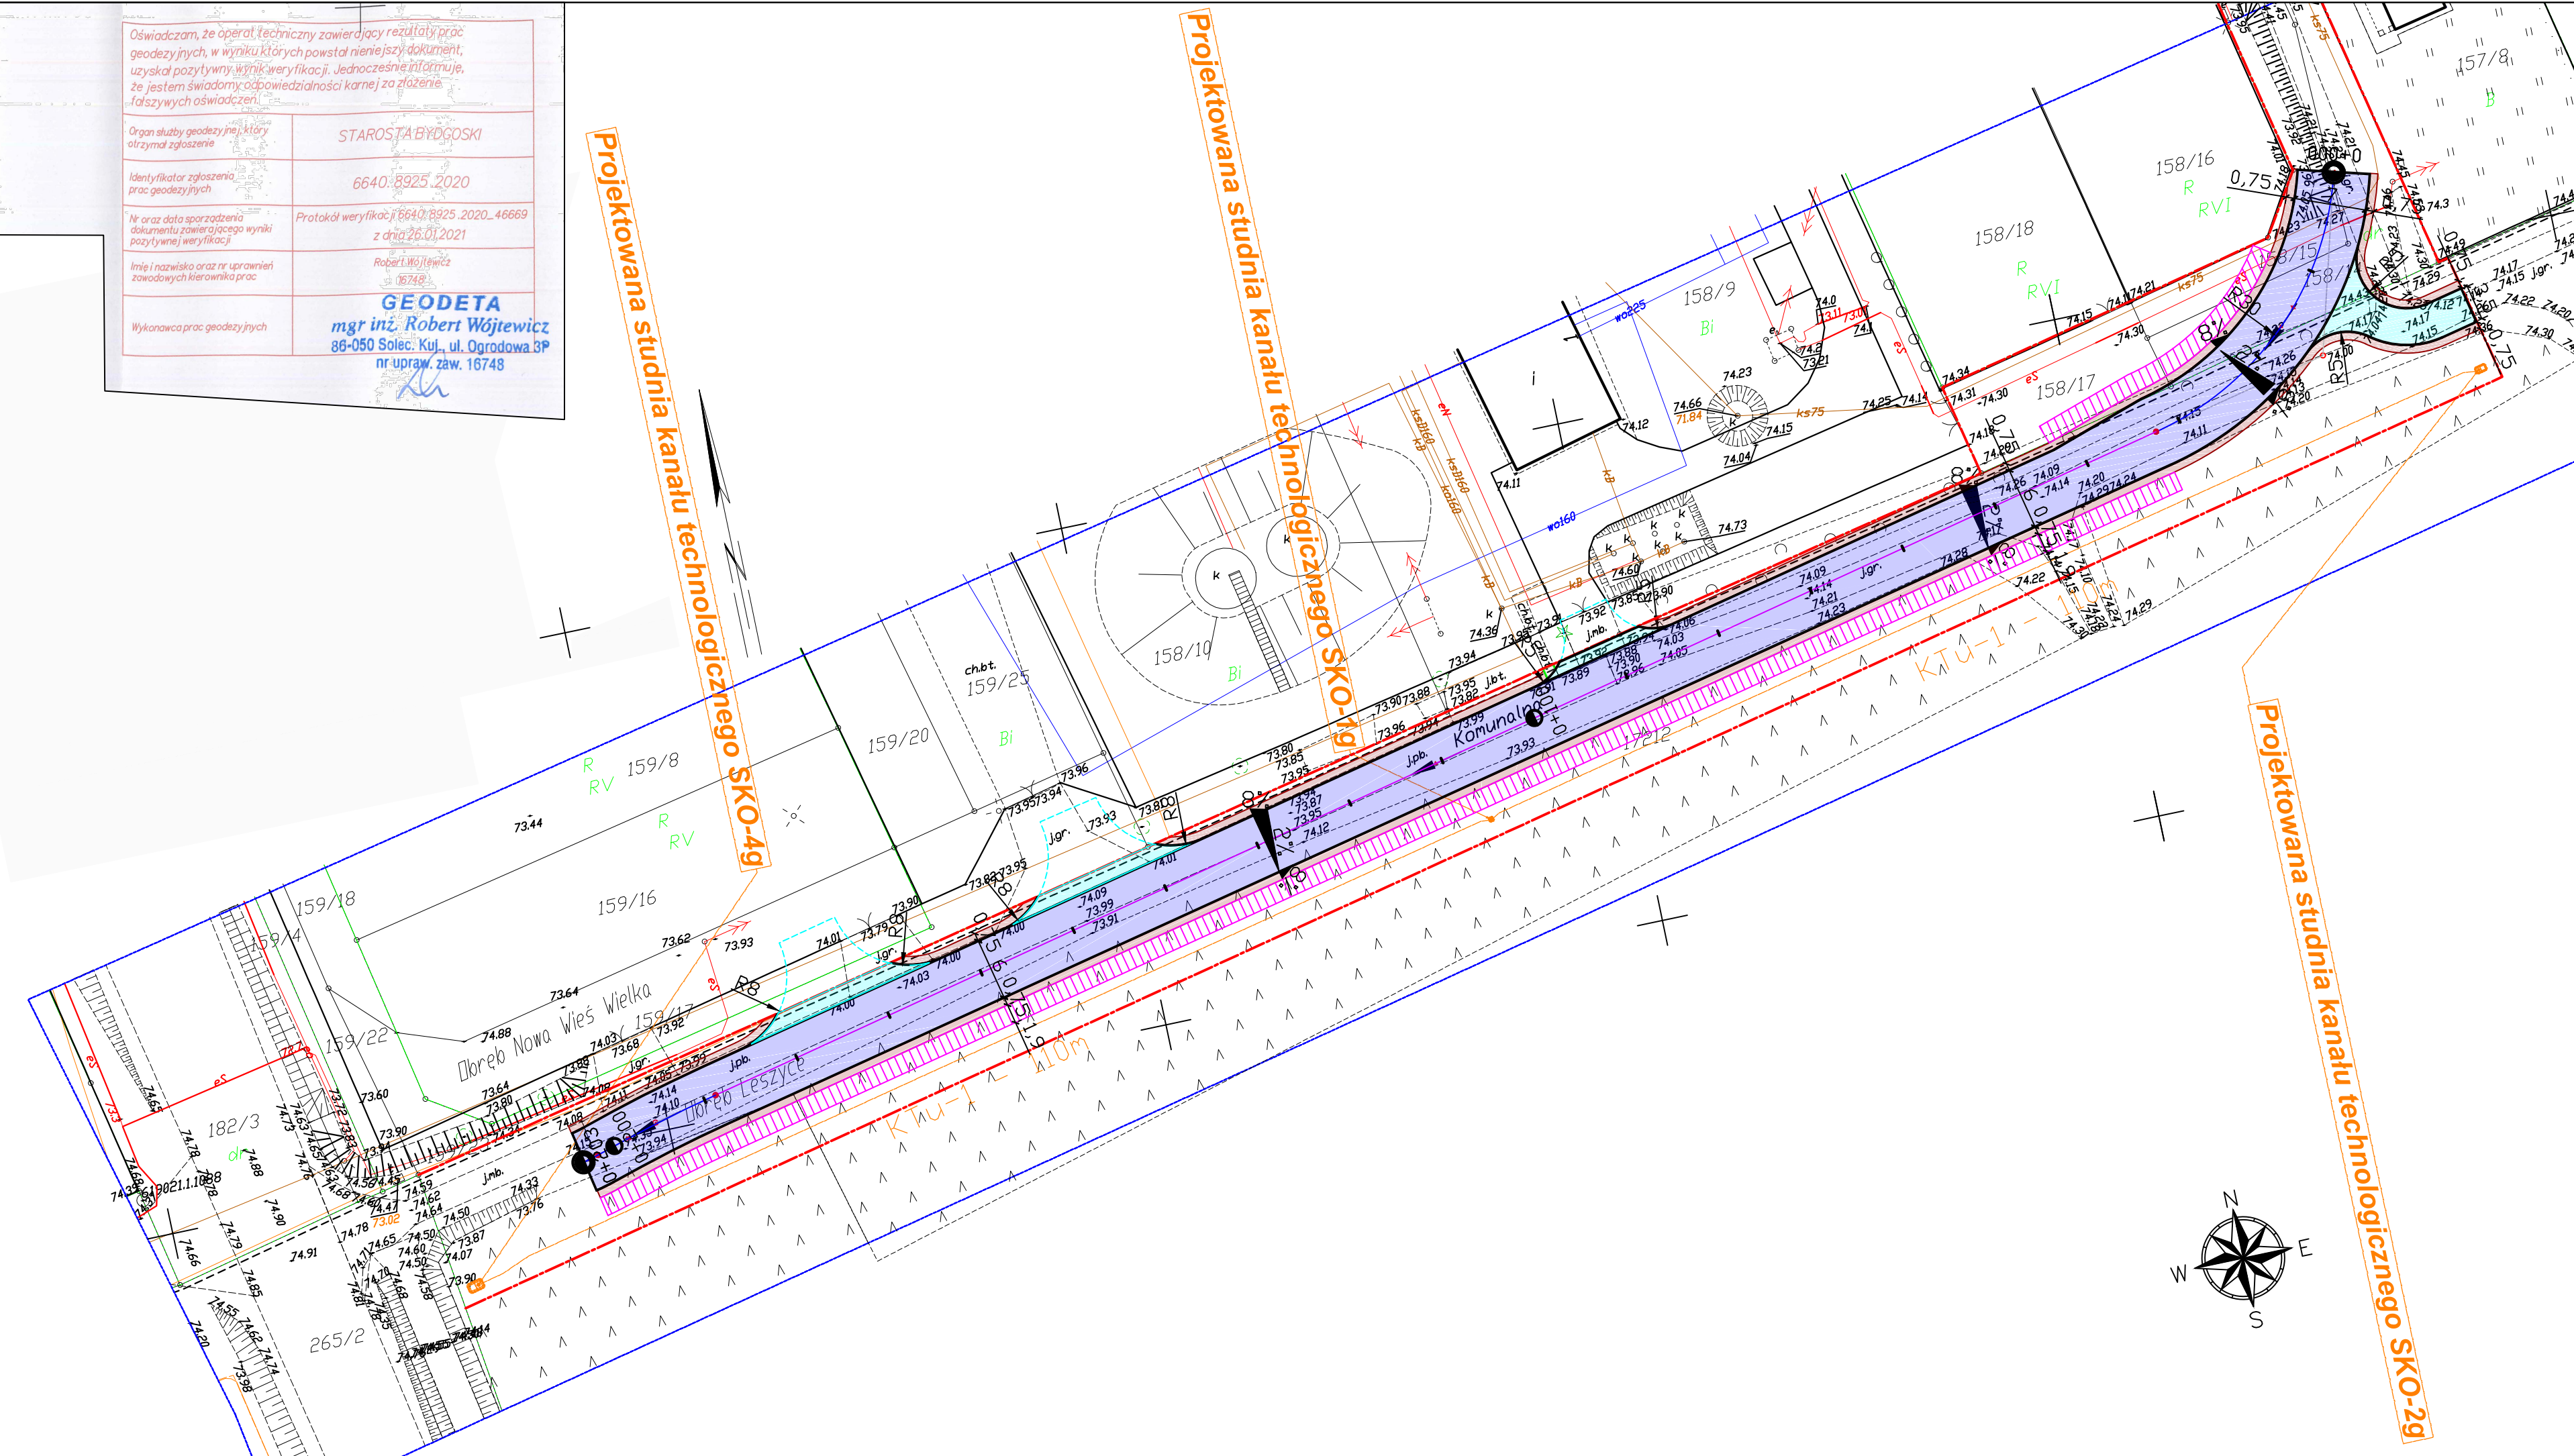

Legenda

- Projektowana nawierzchnia jezdni z kostki brukowej betonowej
- Projektowany zjazd z kostki brukowej betonowej
- Projektowane dojeżdżenie do furty z kostki brukowej betonowej
- Projektowany zjazd publiczny z kostki brukowej betonowej
- Projektowane pobocze z KŁSM
- Projektowany opornik betonowy
- Projektowane obrzeże betonowe
- Projektowana studnia kablowa
- Projektowany kanał technologiczny KTU-1 przekrój poprzeczny:
 - 1x HDPE Ø125/108
 - 2x HDPE Ø40/3,7
 - 2x pakiet 7xØ10/8
- Projektowana mulda drogowa
- Projektowany pas drogowy



Biuro Projektów Budowlanych
biuro@bpb.net.pl
tel.: 723-071-098

Investycja:	Budowa ulicy Komunalnej w Nowej Wsi Wielkiej
Adres:	Działki ew.: 17212 Obręb ew. 0009 (Leszyce) Działki ew.: 158/14, 158/15, 158/17 Obręb ew. 0011 (Nowa Wieś Wielka) Jednostka ewidencyjna: 040305_2
Investor:	Wójt Gminy Nowa Wieś Wielka ul. Ogrodowa 2 86-060 Nowa Wieś Wielka
Temat rysunku:	Koncepcja zagospodarowania terenu
Data:	12.2022
Skala:	1:500
Nr rysunku:	2

Wykonali:	Brancha:	Imię i nazwisko:	Uprawnienia:	Podpis:
Projektant	drogowa	Marian Piłta	GP.1.7342/ 78/TO/90	
Sprawdzający	drogowa	mgr inż. Paweł Gontarek	MAZ/0024/ PBD/20	
Projektant	inżynieria - instalacyjna	Marian Świechowicz	UAN-IV/8346/ 129/TO/88	
Opracował	drogowa	Adam Kozłowski		
Opracował	drogowa	mgr inż. Rafał Grenda-Wolkow		