


RZUT PIWNIC


PRACOWNIA  
\* CAD \*

STAROSTWO POWIATOWE  
W KŁĘPNIE  
ul. Kościuski 5, 63-600 Kępno  
tel. 62 782 89 00  
fax 62 782 95 01

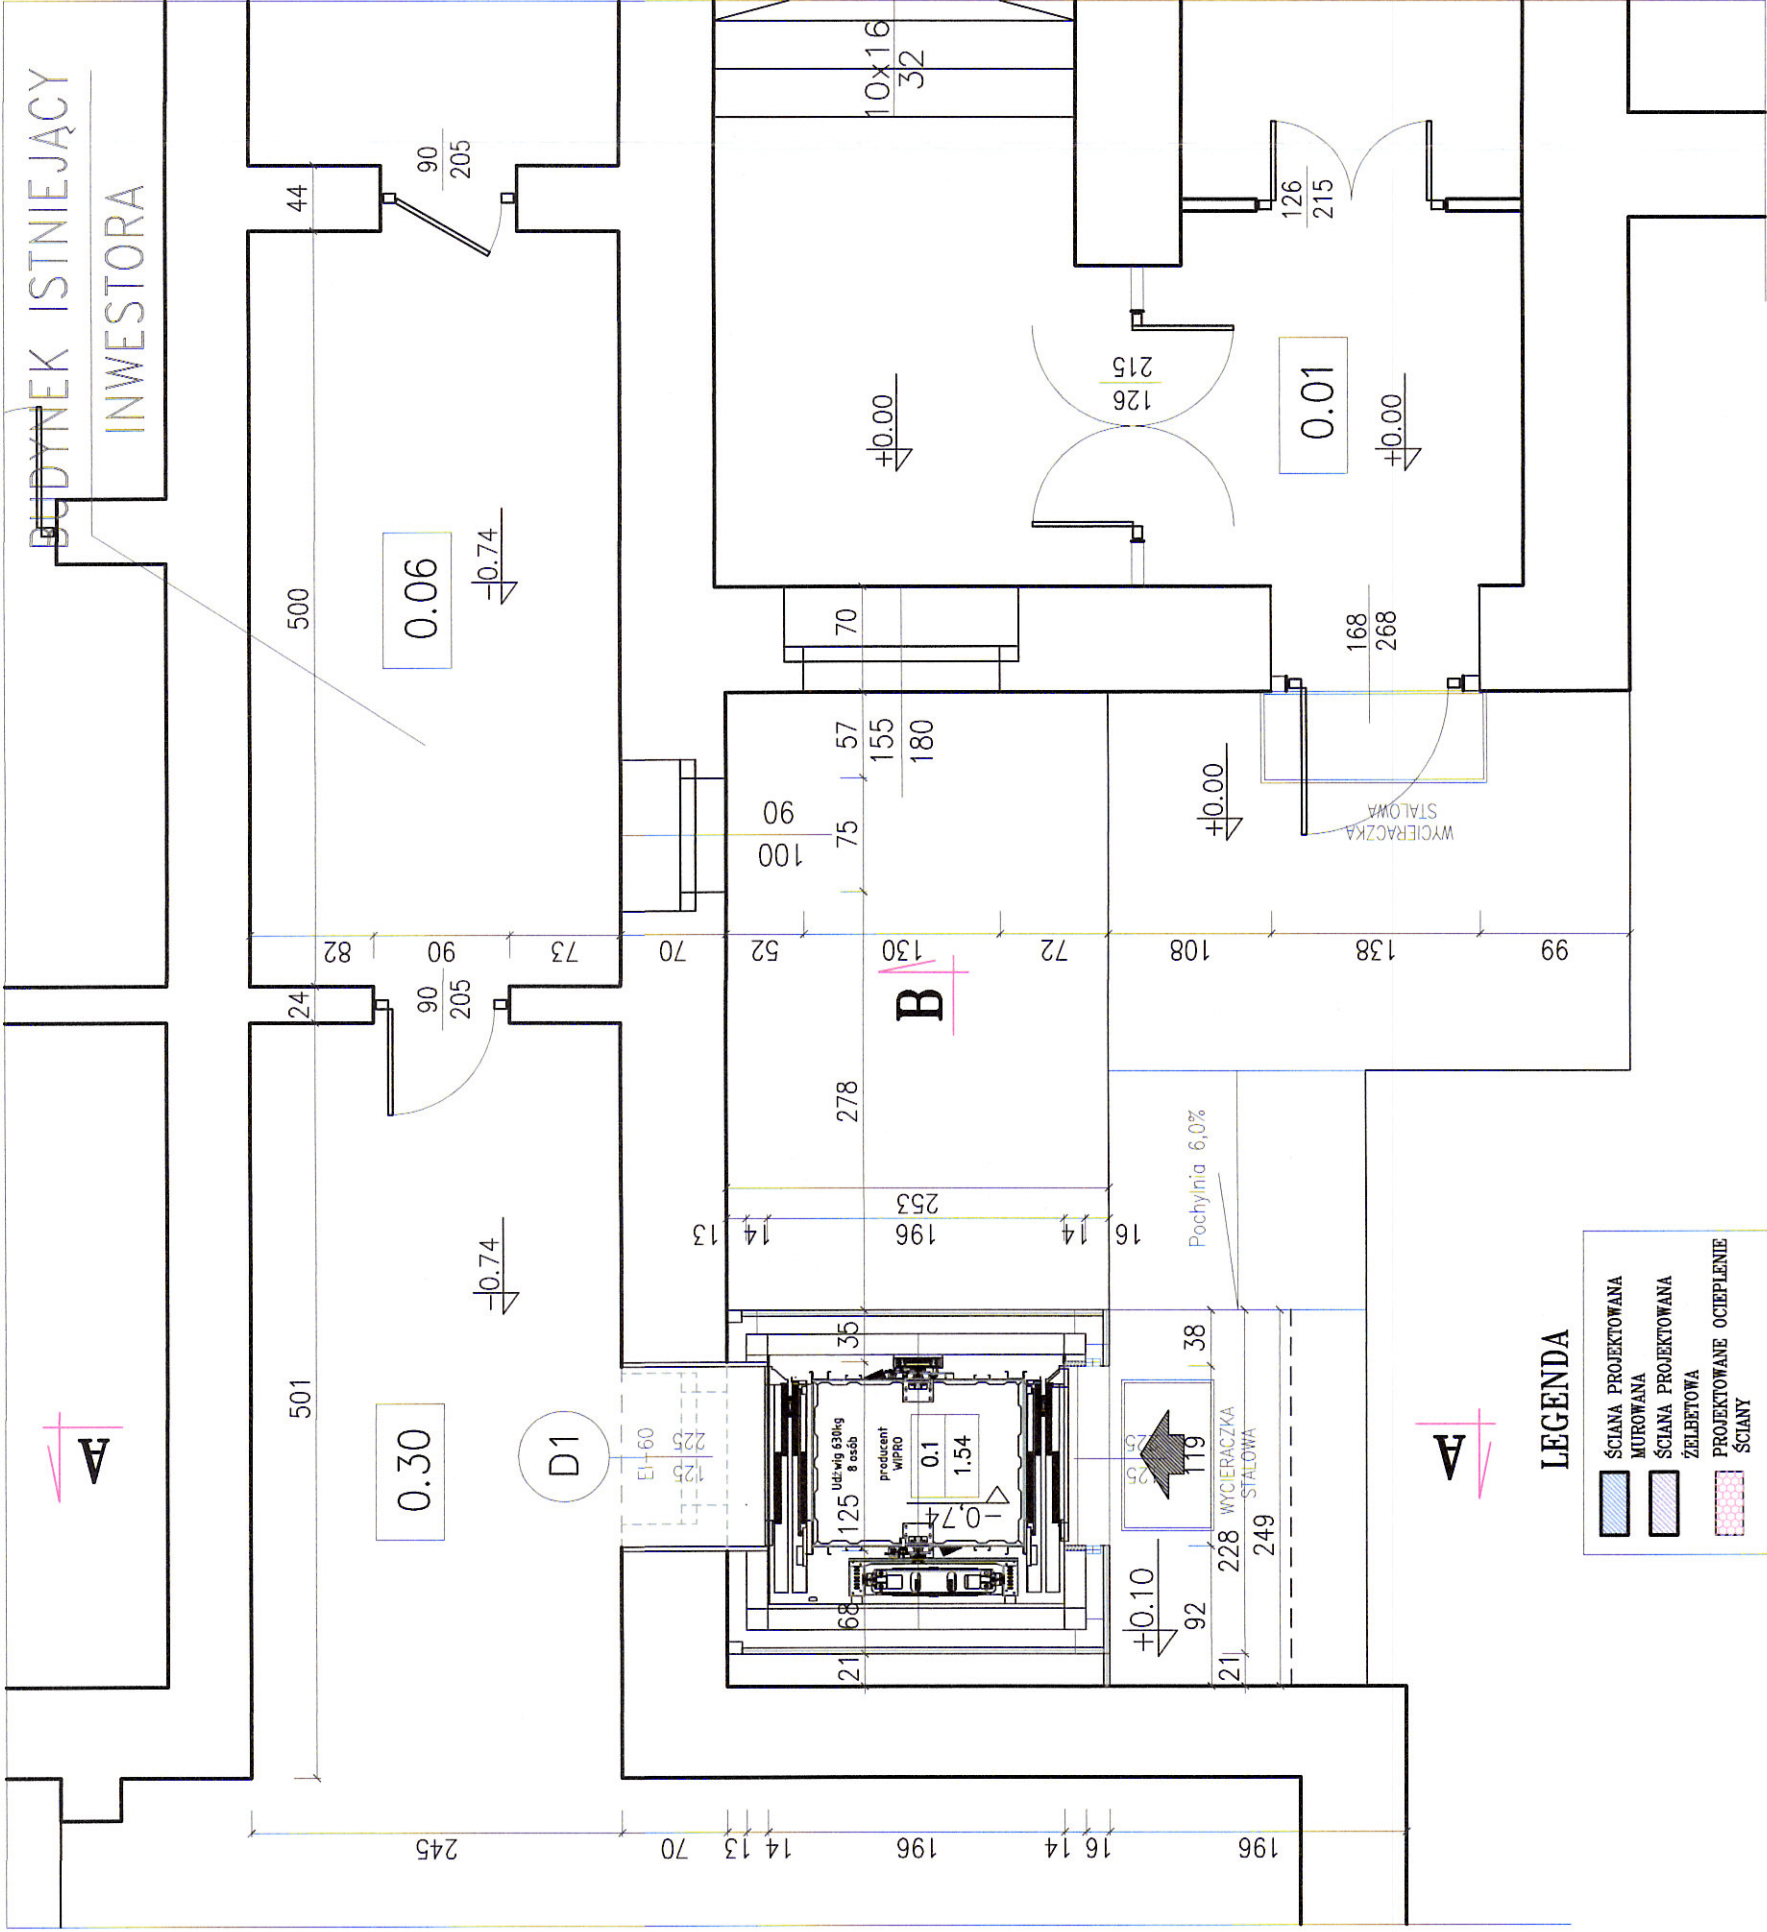

B I L A N S P O W I E R Z C H N I				
WINDA OSOBOWA PRZY L.O. nr1 w Kępnie				
NR POM.	NAZWA POMIESZCZENIA	RODZAJ POSADZKI	POW. PODŁOGI	POW. H>190cm
0.01	Pom. windy osob.	plyt. cer.	1,54	1,54
OGÓŁEM SUMA POWIERZCHNI UŻYTKOWEJ			1,54	1,54
POWIERZCHNIA ZABUDOWY			6,29m2	

LEGENDA

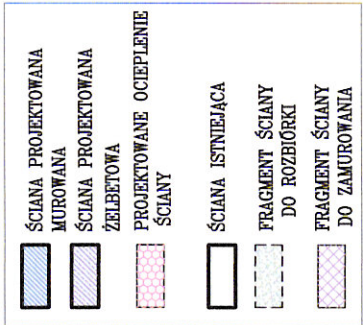

PROTECH

BIURO PROJEKTOWE  
BUDOWNICTWA

RYS. NR:

A1

98-400 WIERUSZÓW, UL. USTRONNA 6 tel.(600-062-043)

STRONA:

SKALA:

1:50

BRANŻA:

architektura  
konstr-bud

BUDOWA ZEWNĘTRZNEJ WINDY OSOBOWEJ PRZY BUDYNKU  
LICEUM OGÓLNOKSZTAŁCĄCEGO NR 1 W KĘPNIE

Lokalizacja 63-600 Kępno, ul. Dąbrowskiego 3.

Dz. nr ewid. 1902

Inwestor Powiat Kępiński

Funkcja 63-600 Kępno, ul. Kościuski 5.

Projektant mgr inż.arch. Dariusz Kuropka

mgr inż. Janusz Mazurowski

mgr inż.arch. Anna Polinceusz

mgr inż. Dariusz Kuropka

mgr inż.arch. Agnieszka Owczarek

Asystent projektanta

Specjalność

architekt.

konstr.-bud.

architekt.

konstr.-bud.

architekt.

Data

05.23

05.23

05.23

05.23

05.23

Podpis

77/050KK/2015

178/02/DUW

22/050KK/2016

UMN.7342-54/94

---