



# LEGENDA

- Granice działek ewidencyjnych
- Krawędź jezdni
- Krawędź poboczy
- Krawężnik betonowy 15x30 cm, h=+10 cm
- Krawężnik betonowy 15x22 cm, h=+3 cm
- Opornik betonowy 12x25 cm, h=0 cm
- Obrzeże betonowe 8x30 cm, h=0 cm
- Opornik kamienny 15x22 cm, h= 0 cm
- Nawierzchnia jezdni - beton asfaltowy
- Nawierzchnia zjazdów - kostka brukowa betonowa
- Nawierzchnia chodnika - kostka brukowa betonowa
- Nawierzchnia poboczy gruntowych
- Nawierzchnia zabruków - kostka kamienna łupana 15/17 cm
- Pas zieleni
- Przebudowane przyłącze kanalizacji deszczowej z wpustem deszczowym

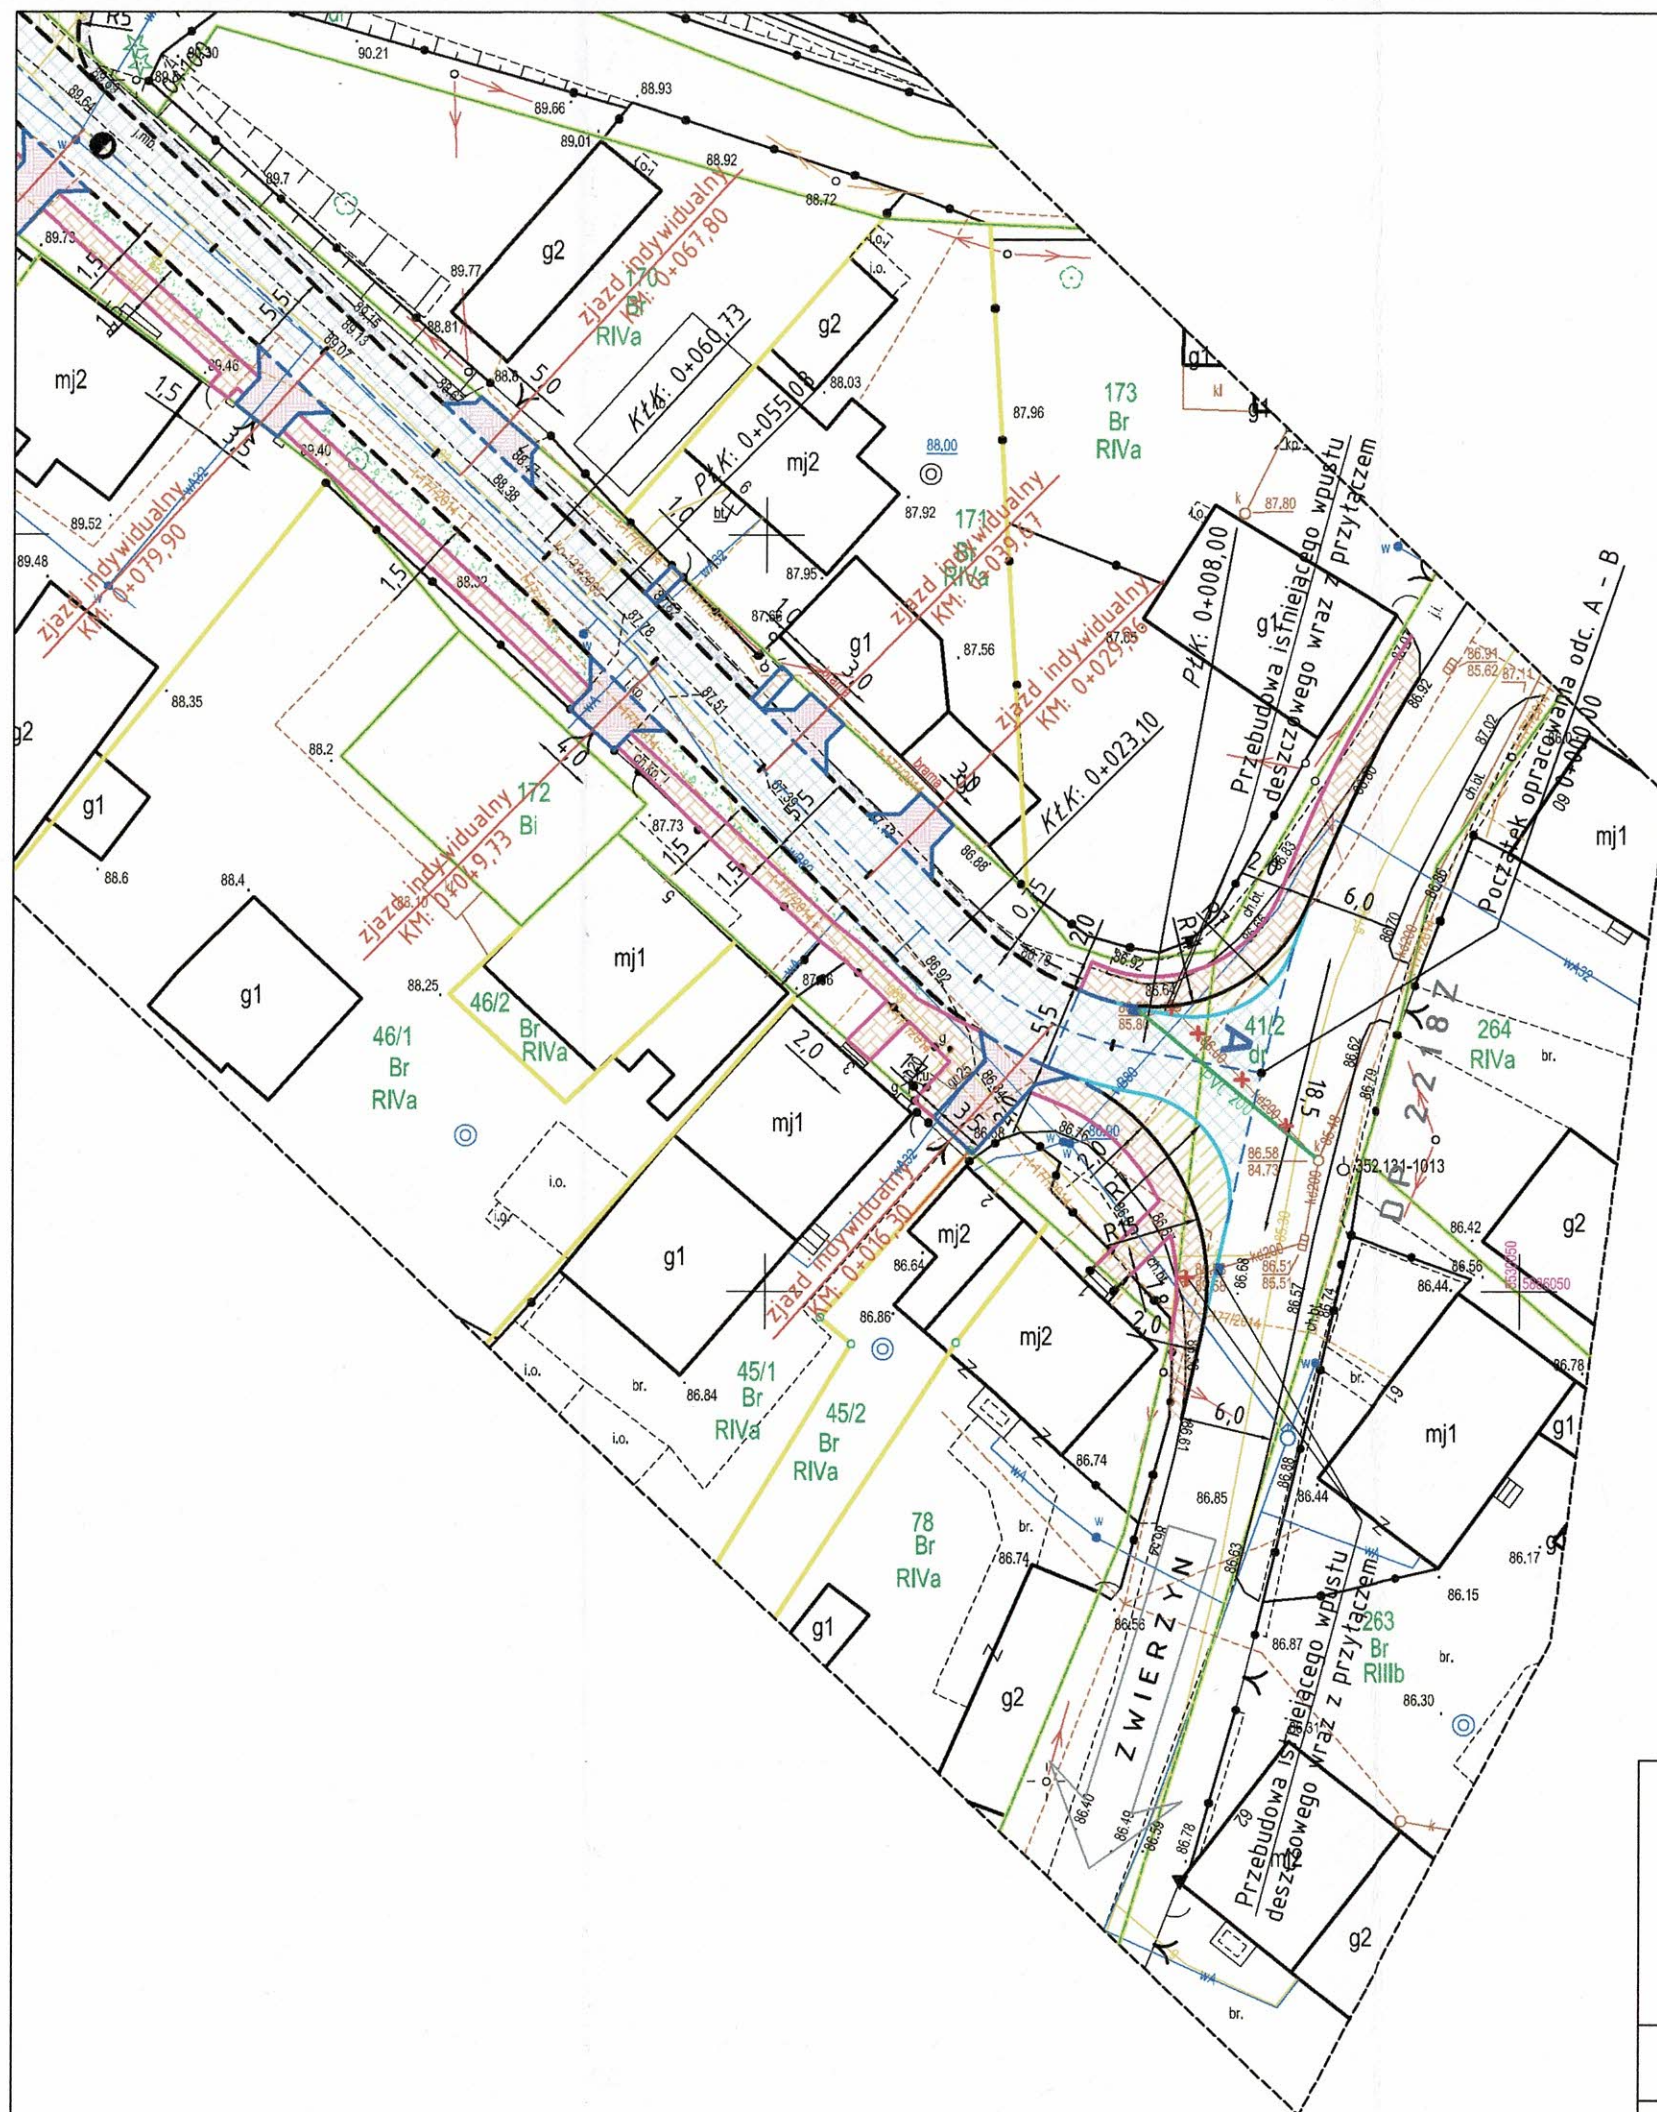

UZGODNIONO

w Powiatowym Zarządzie Dróg w Choszczynie  
nr uzgodnienia: 20.11.2021  
data: 09.03.2022, podpis: *[Signature]*  
mgr inż. Łukasz Górecki

	<b>CIVIL PLAN</b> Biuro Projektowe Magdalena Karluk ul. Wojska Polskiego 59c/14, 72-200 Nowogard		
	Temat: Przebudowa skrzyżowania drogi powiatowej nr 2218Z (dz. nr 41/2 obręb Żeńsko) z drogą gminną (dz. nr 118/3 obręb Żeńsko)		
	Tytuł rysunku: Projekt zagospodarowania terenu		rys. nr 1
Projektował:	mgr inż. Kamil Karluk upr. nr ZAP/0022/PWBD/17		skala 1:500
			Listopad 2021 r.