



NADPROŻA WYLEWANE SKALA 1:25

N-250 NADPROŻA OKIENNO-DRZWIOWE szt.99

(PARTER, I ÷ VI PIETRO)

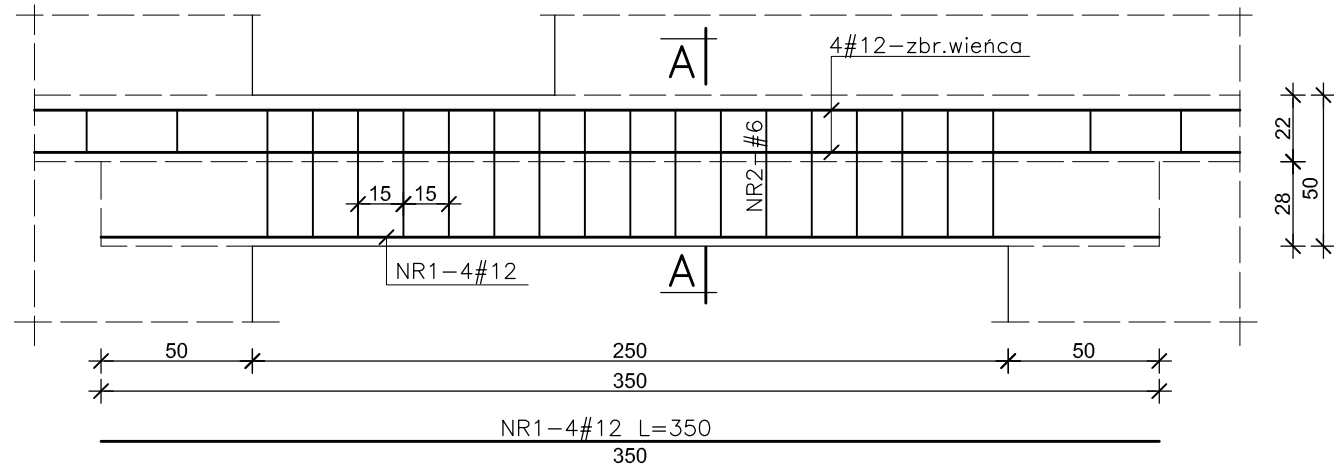


PRZEKRÓJ A-A

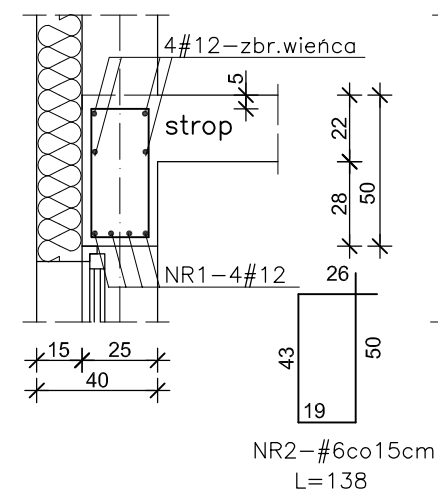


N-120 NADPROŻA OKIENNE szt.95

(PARTER, I ÷ III PIETRO)

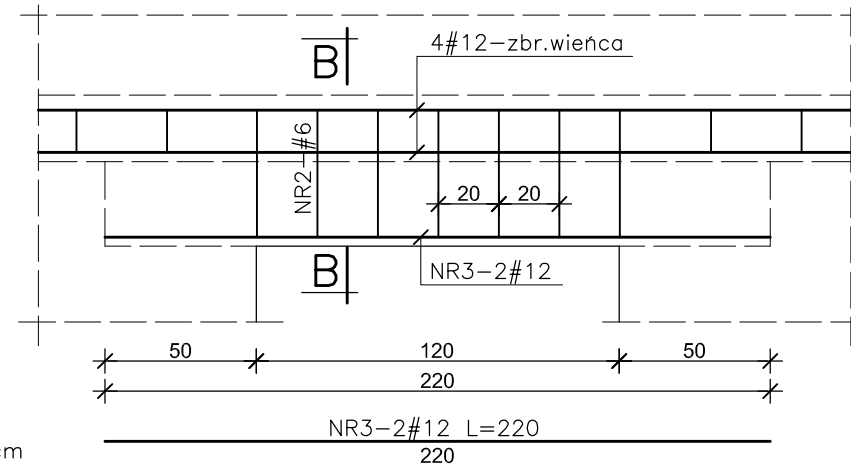


PRZEKRÓJ B-B

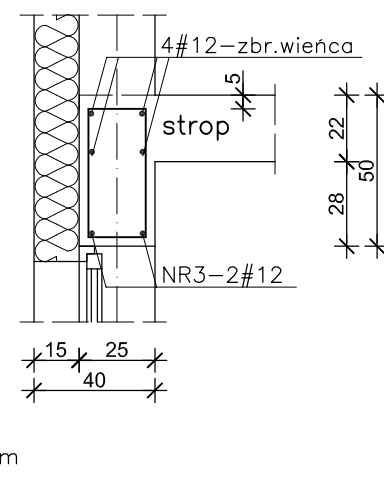


N-150/1 NADPROŻA OKIENNE szt.6

(I ÷ III PIETRO)

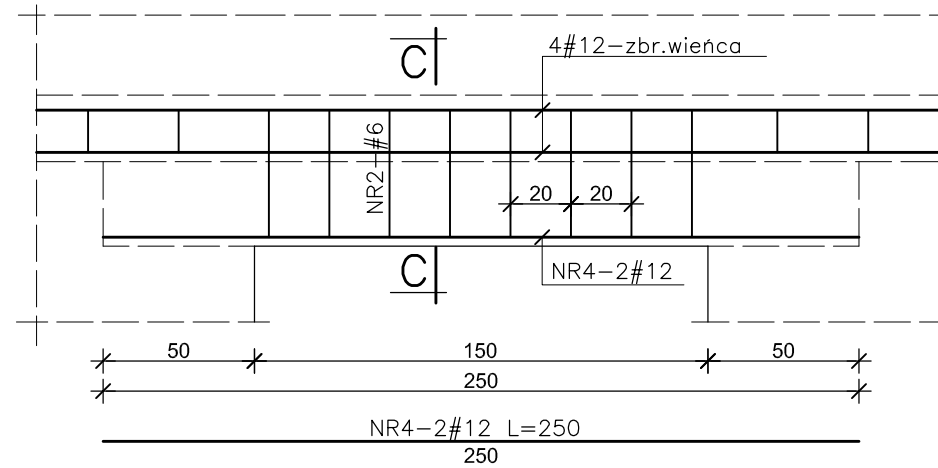


PRZEKRÓJ C-C

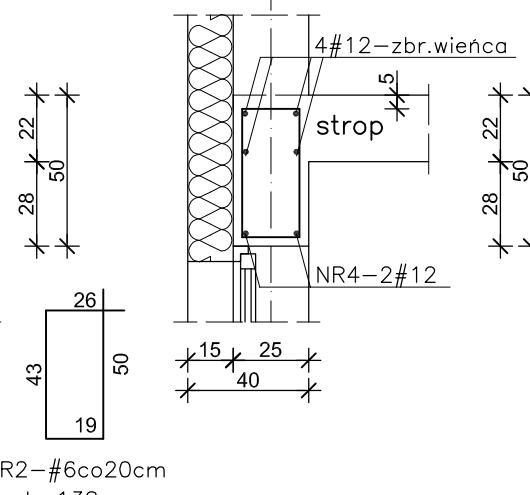


N-100 NADPROŻA DRZWIOWE szt.65


PARTER, I ÷ III PIETRO

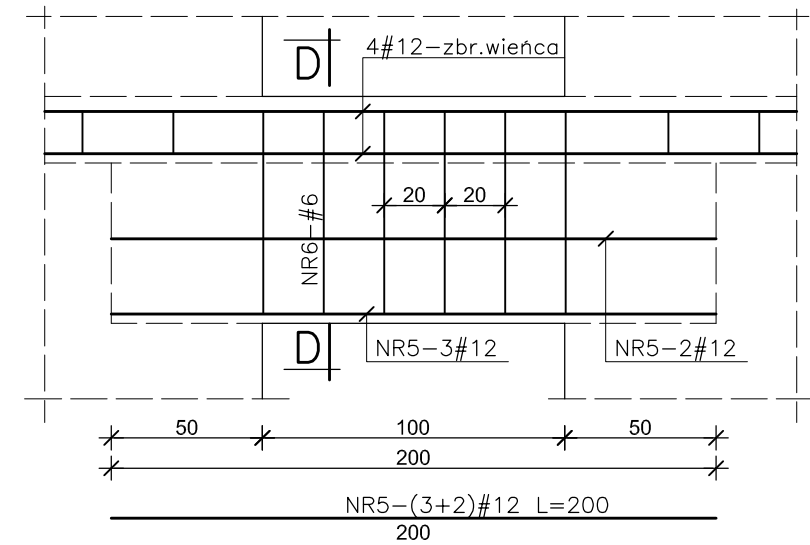

PRZEKRÓJ D-D

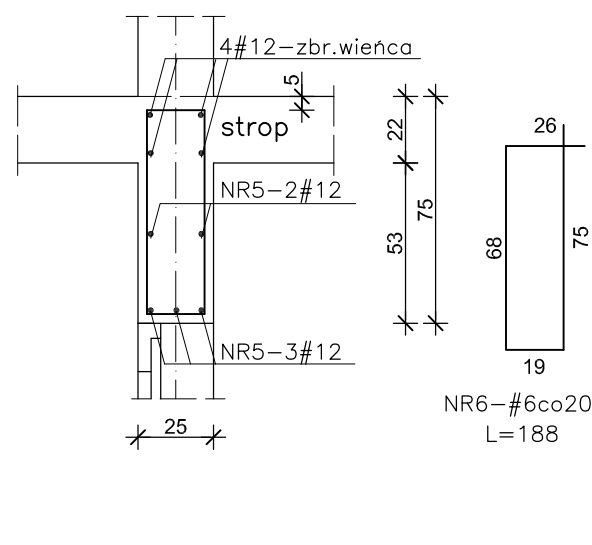


I ÷ III PIETRO (3 szt.)
(z rurą stalową ø244,5x5mm na przejście wentylacji)

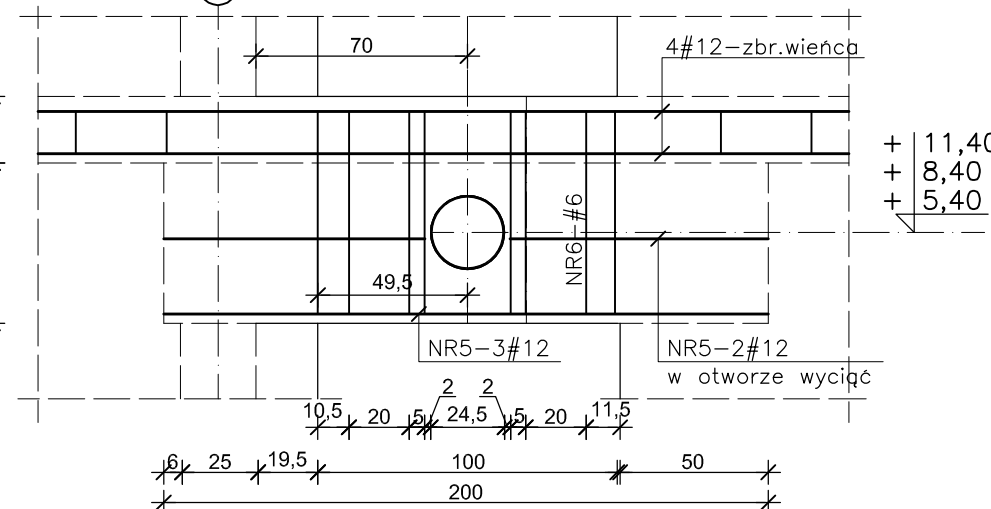


N-90 NADPROŻA DRZWIOWE szt.8

(PARTER, I ÷ III PIETRO)

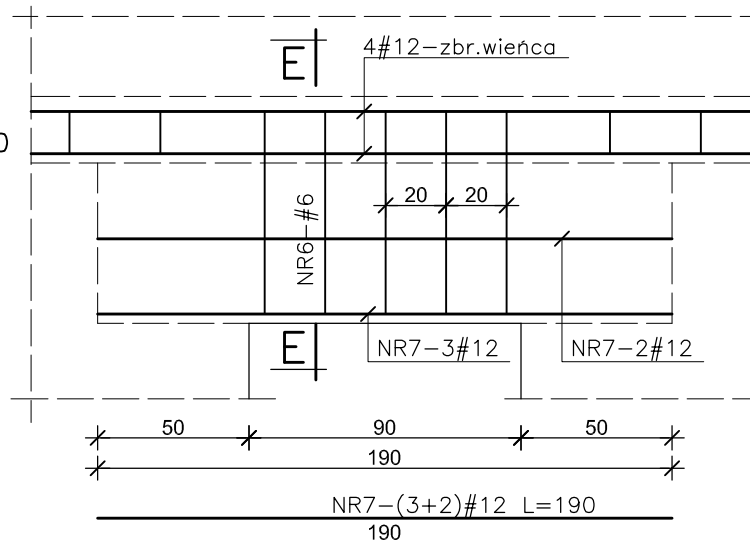


PRZEKRÓJ E-E

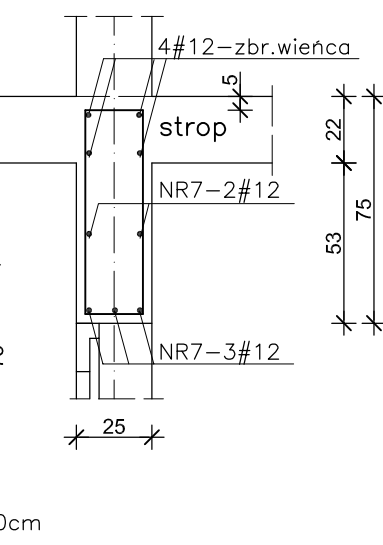


N-150 NADPROŻA DRZWIOWE szt.2


(PARTER)

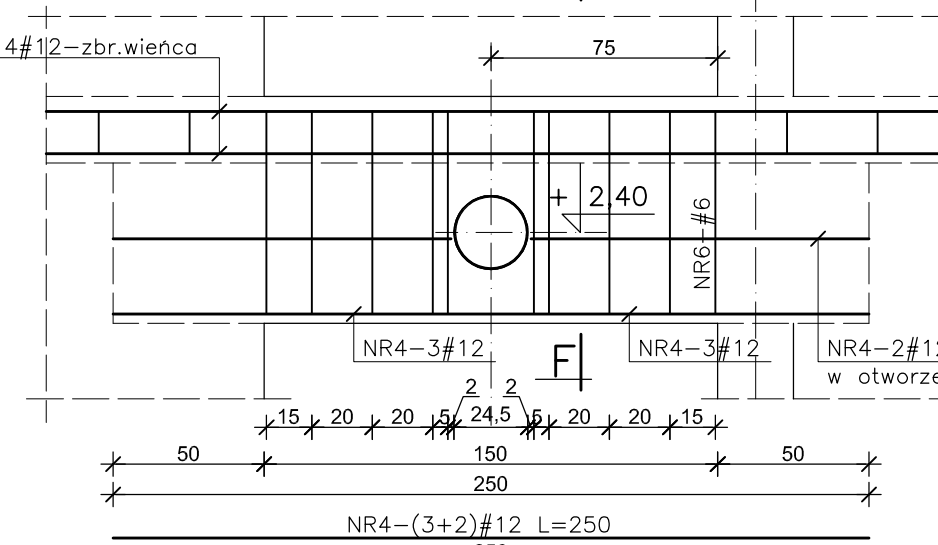


PRZEKRÓJ F-F

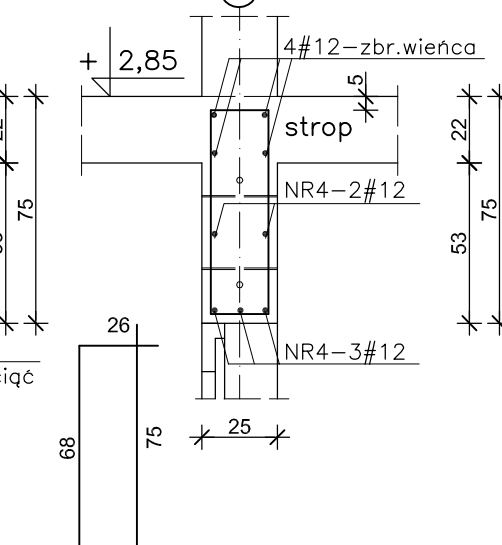


N-100/w NADPROŻA DRZWIOWE W WIATROLAPIE szt.2

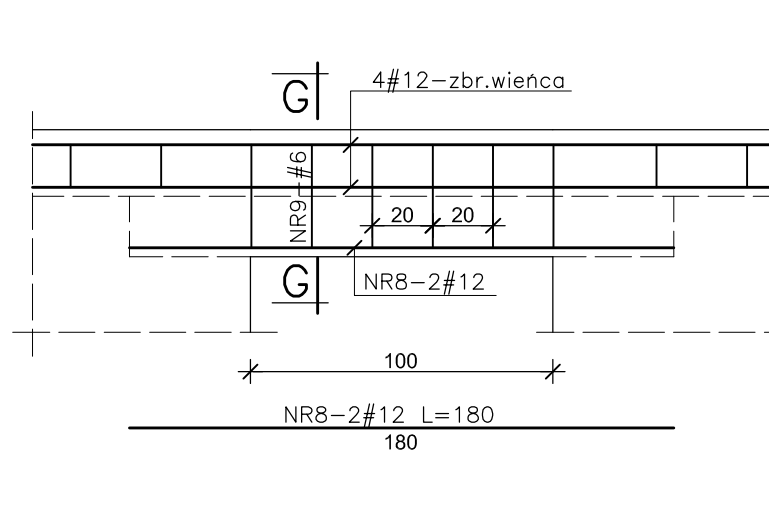


PRZEKRÓJ G-G

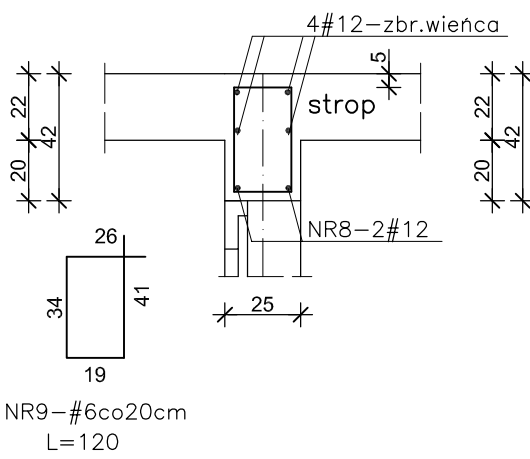


N-150/w NADPROŻA DRZWIOWE W WIATROLAPIE szt.4

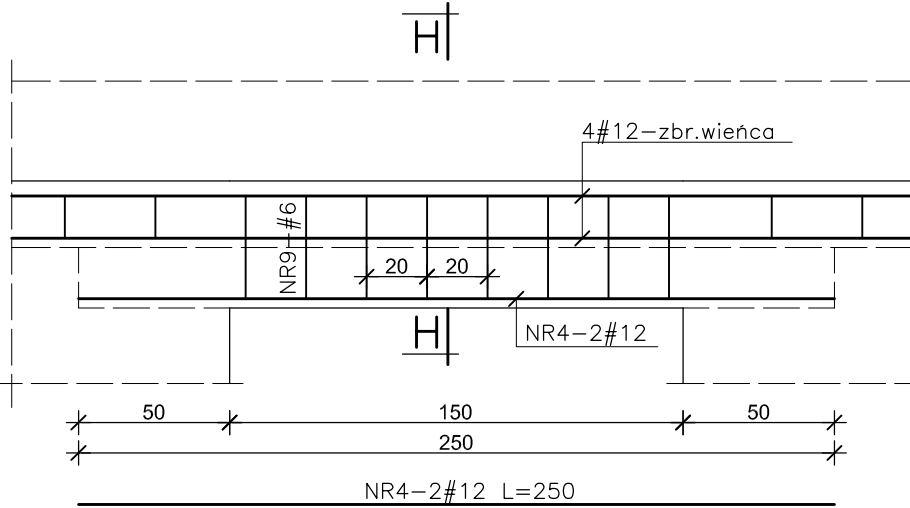

PRZEKRÓJ H-H

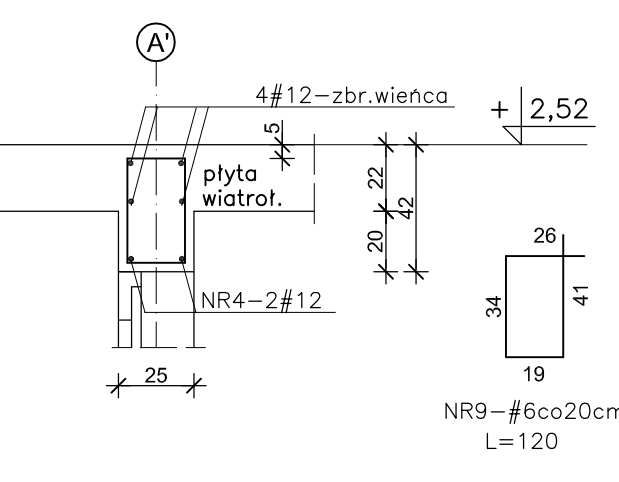


PRZEKRÓJ I-I

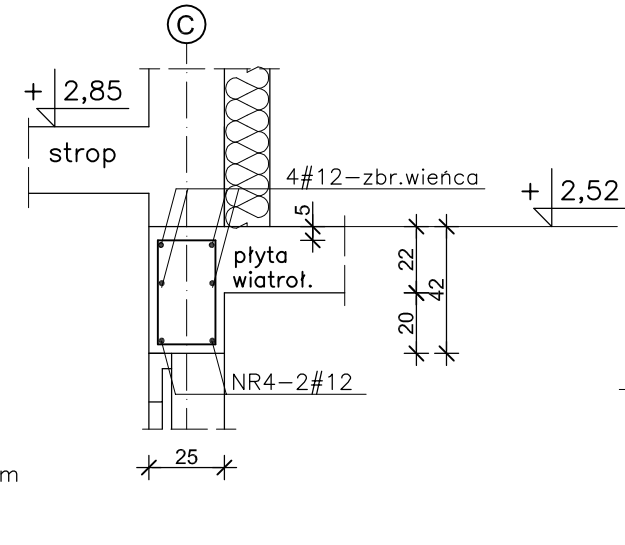


SZCZEGÓŁ OSADZENIA RURY ø 244,5x5 NA PRZEJŚCIA WENTYL.
W NADPROŻACH DRZWIOWYCH N-100 i N-150 - SZT.5

SKALA 1:25

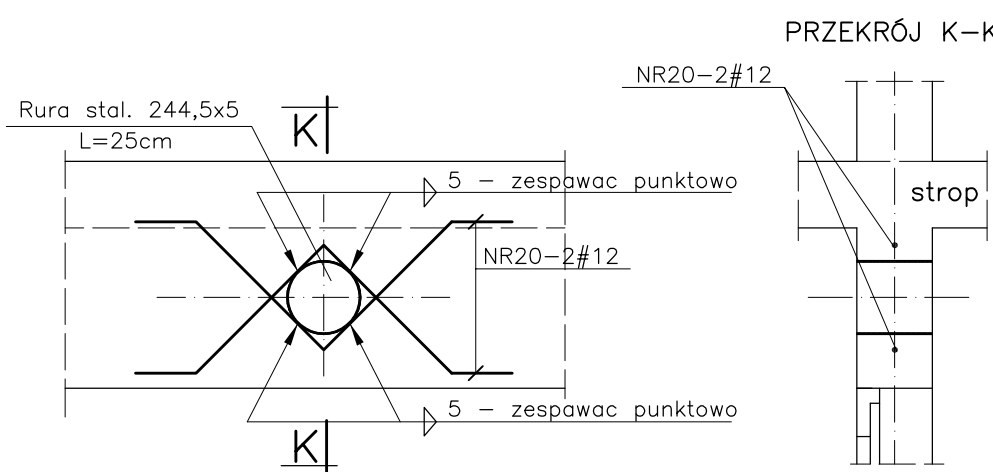


PRZEKRÓJ K-K

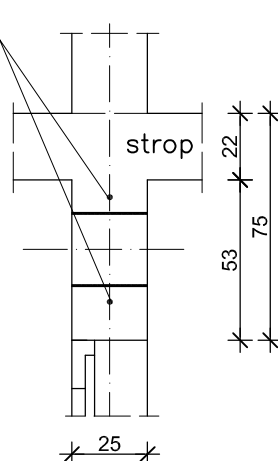

N-225+125 NADPROŻE OKIENNO-DRZWIOWE szt.4

(PARTER, I ÷ III PIETRO)


RZUT ZBROJENIA DOLNEGO

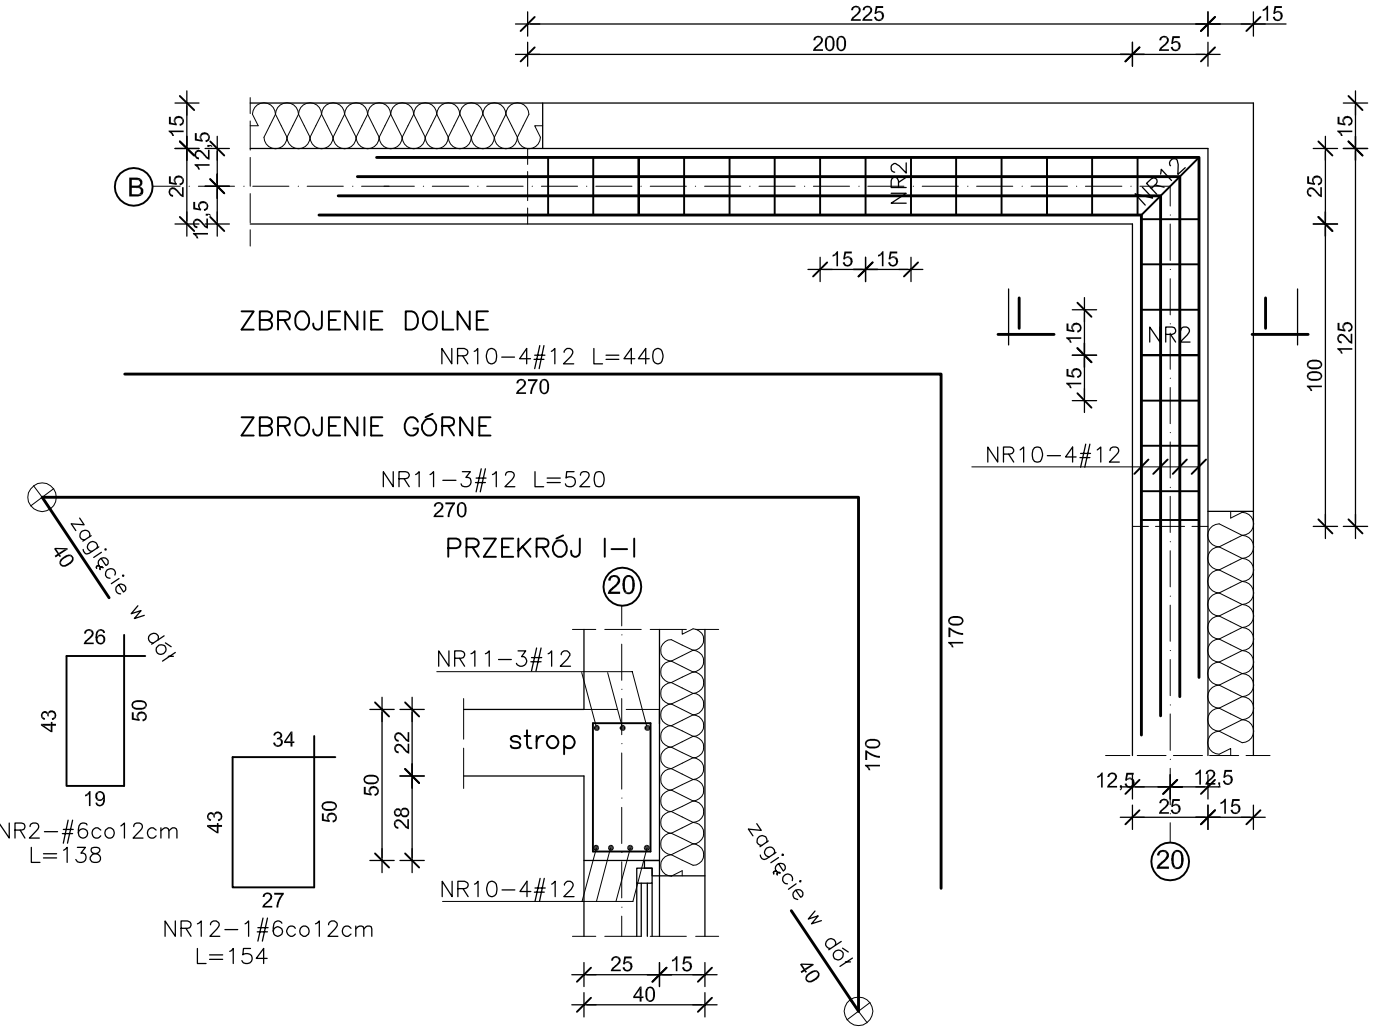



N-(225+125)/1 NADPROŻE OKIENNO-DRZWIOWE szt.4

IV ÷ VII PIETRO)

RZUT ZBROJENIA DOLNEGO

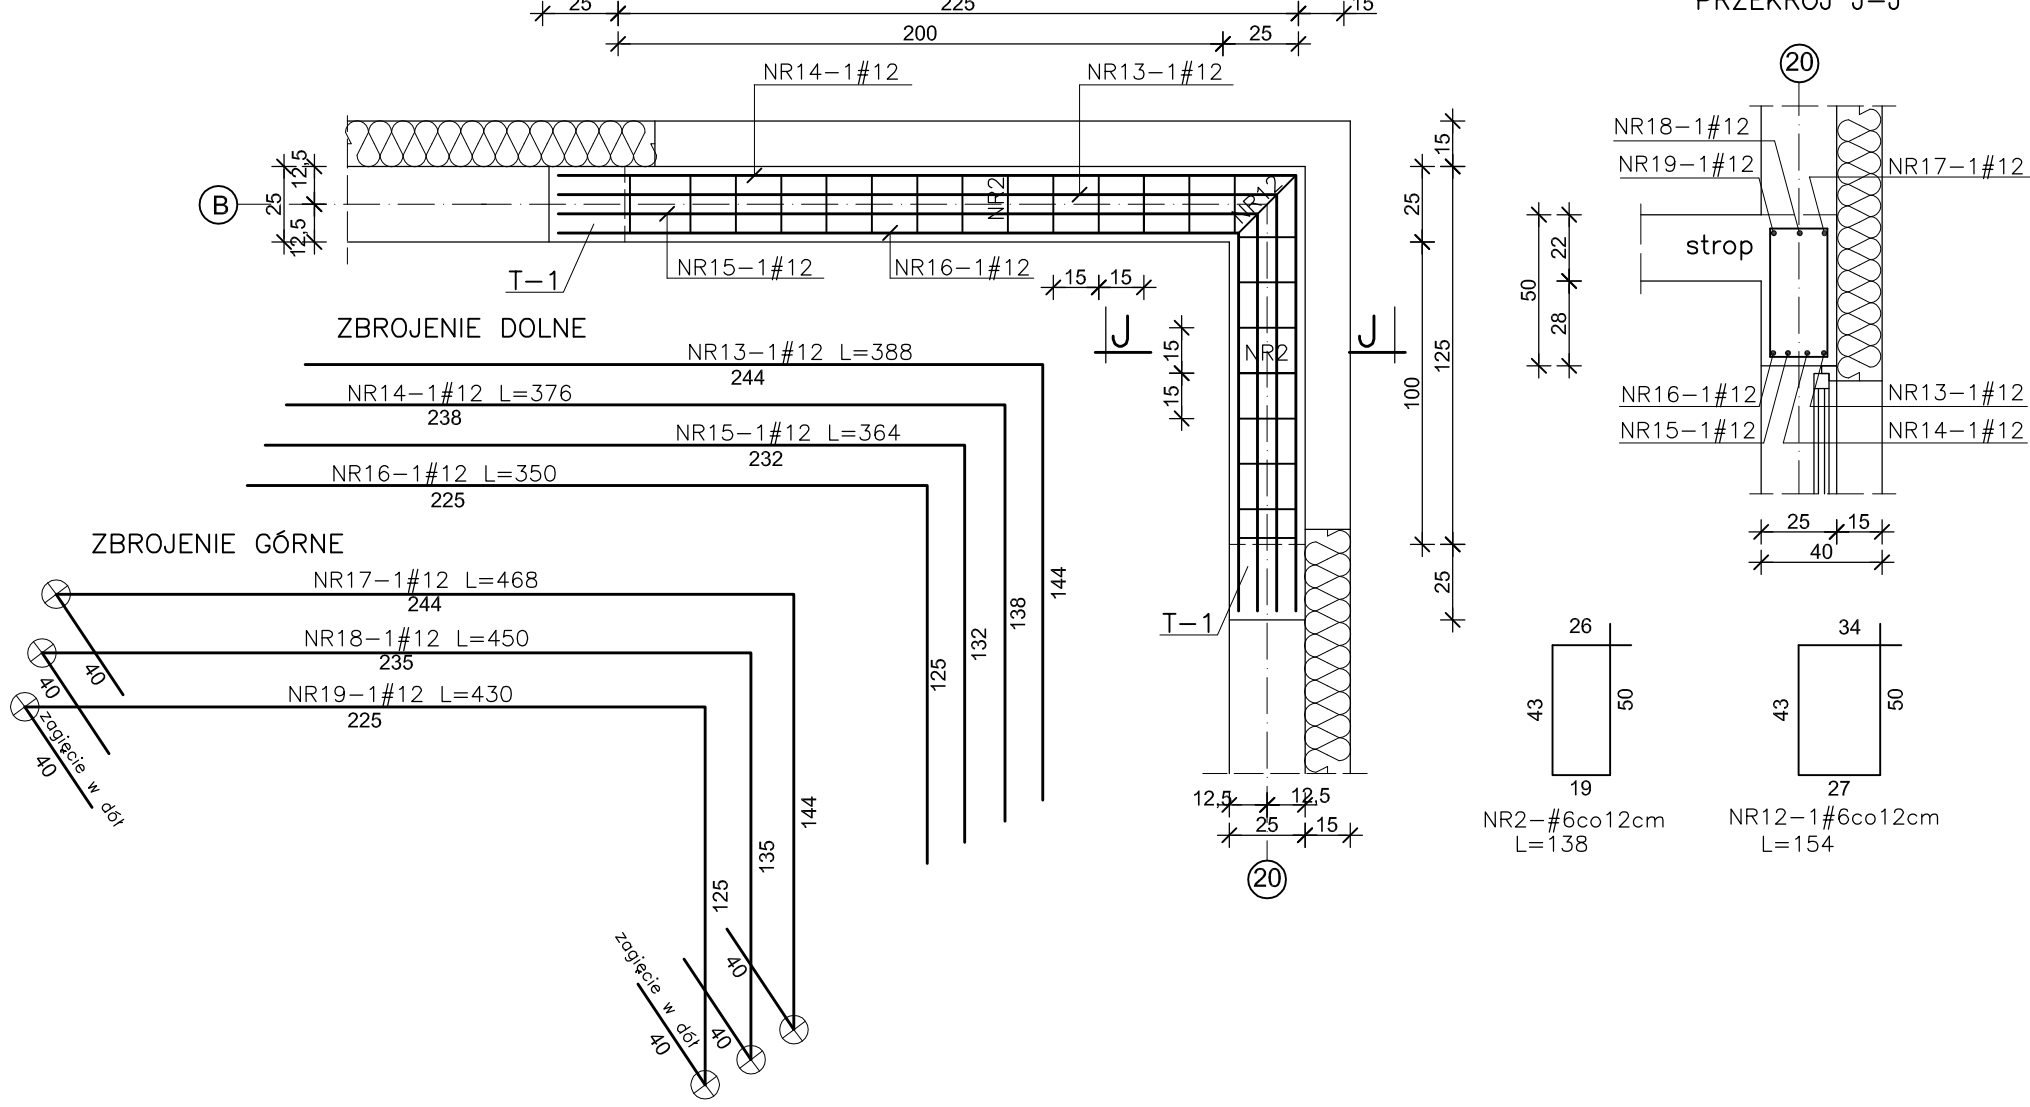

PRZEKRÓJ J-J

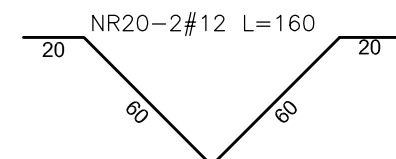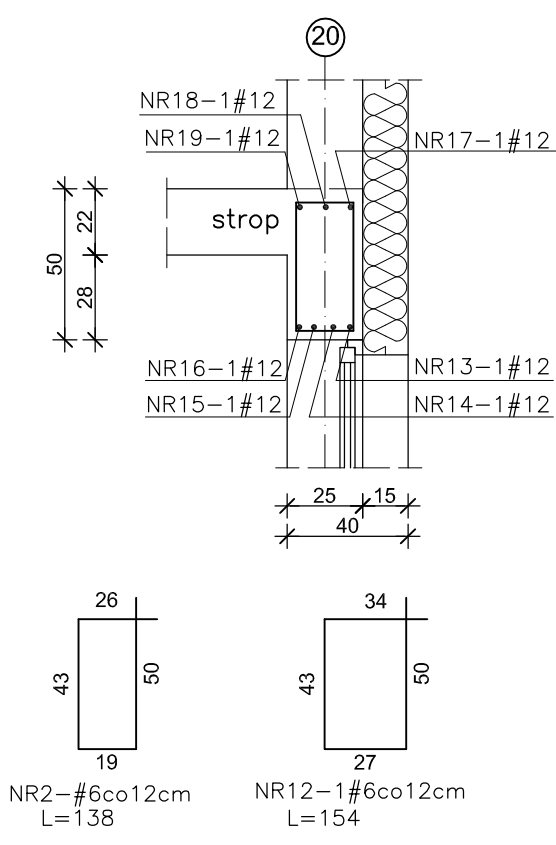

PRZEKRÓJ L-L

PRZEKRÓJ M-M

PRZEKRÓJ N-N

PRZEKRÓJ O-O

PRZEKRÓJ P-P

PRZEKRÓJ Q-Q

PRZEKRÓJ R-R

PRZEKRÓJ S-S

PRZEKRÓJ T-T

PRZEKRÓJ U-U

PRZEKRÓJ V-V

PRZEKRÓJ W-W

PRZEKRÓJ X-X

PRZEKRÓJ Y-Y

PRZEKRÓJ Z-Z

PRZEKRÓJ AA

PRZEKRÓJ BB

PRZEKRÓJ CC

PRZEKRÓJ DD

PRZEKRÓJ EE

PRZEKRÓJ FF

PRZEKRÓJ GG

PRZEKRÓJ HH

PRZEKRÓJ II

PRZEKRÓJ JJ

PRZEKRÓJ KK

PRZEKRÓJ LL

PRZEKRÓJ MM

PRZEKRÓJ NN

PRZEKRÓJ OO

PRZEKRÓJ PP

PRZEKRÓJ QQ

PRZEKRÓJ RR

PRZEKRÓJ SS

PRZEKRÓJ TT

PRZEKRÓJ UU

PRZEKRÓJ VV

PRZEKRÓJ WW

PRZEKRÓJ XX

PRZEKRÓJ YY

PRZEKRÓJ ZZ

