


PRZEKROJE POPRZECZNE ŁAW FUNDAMENTOWYCH SKALA 1:25

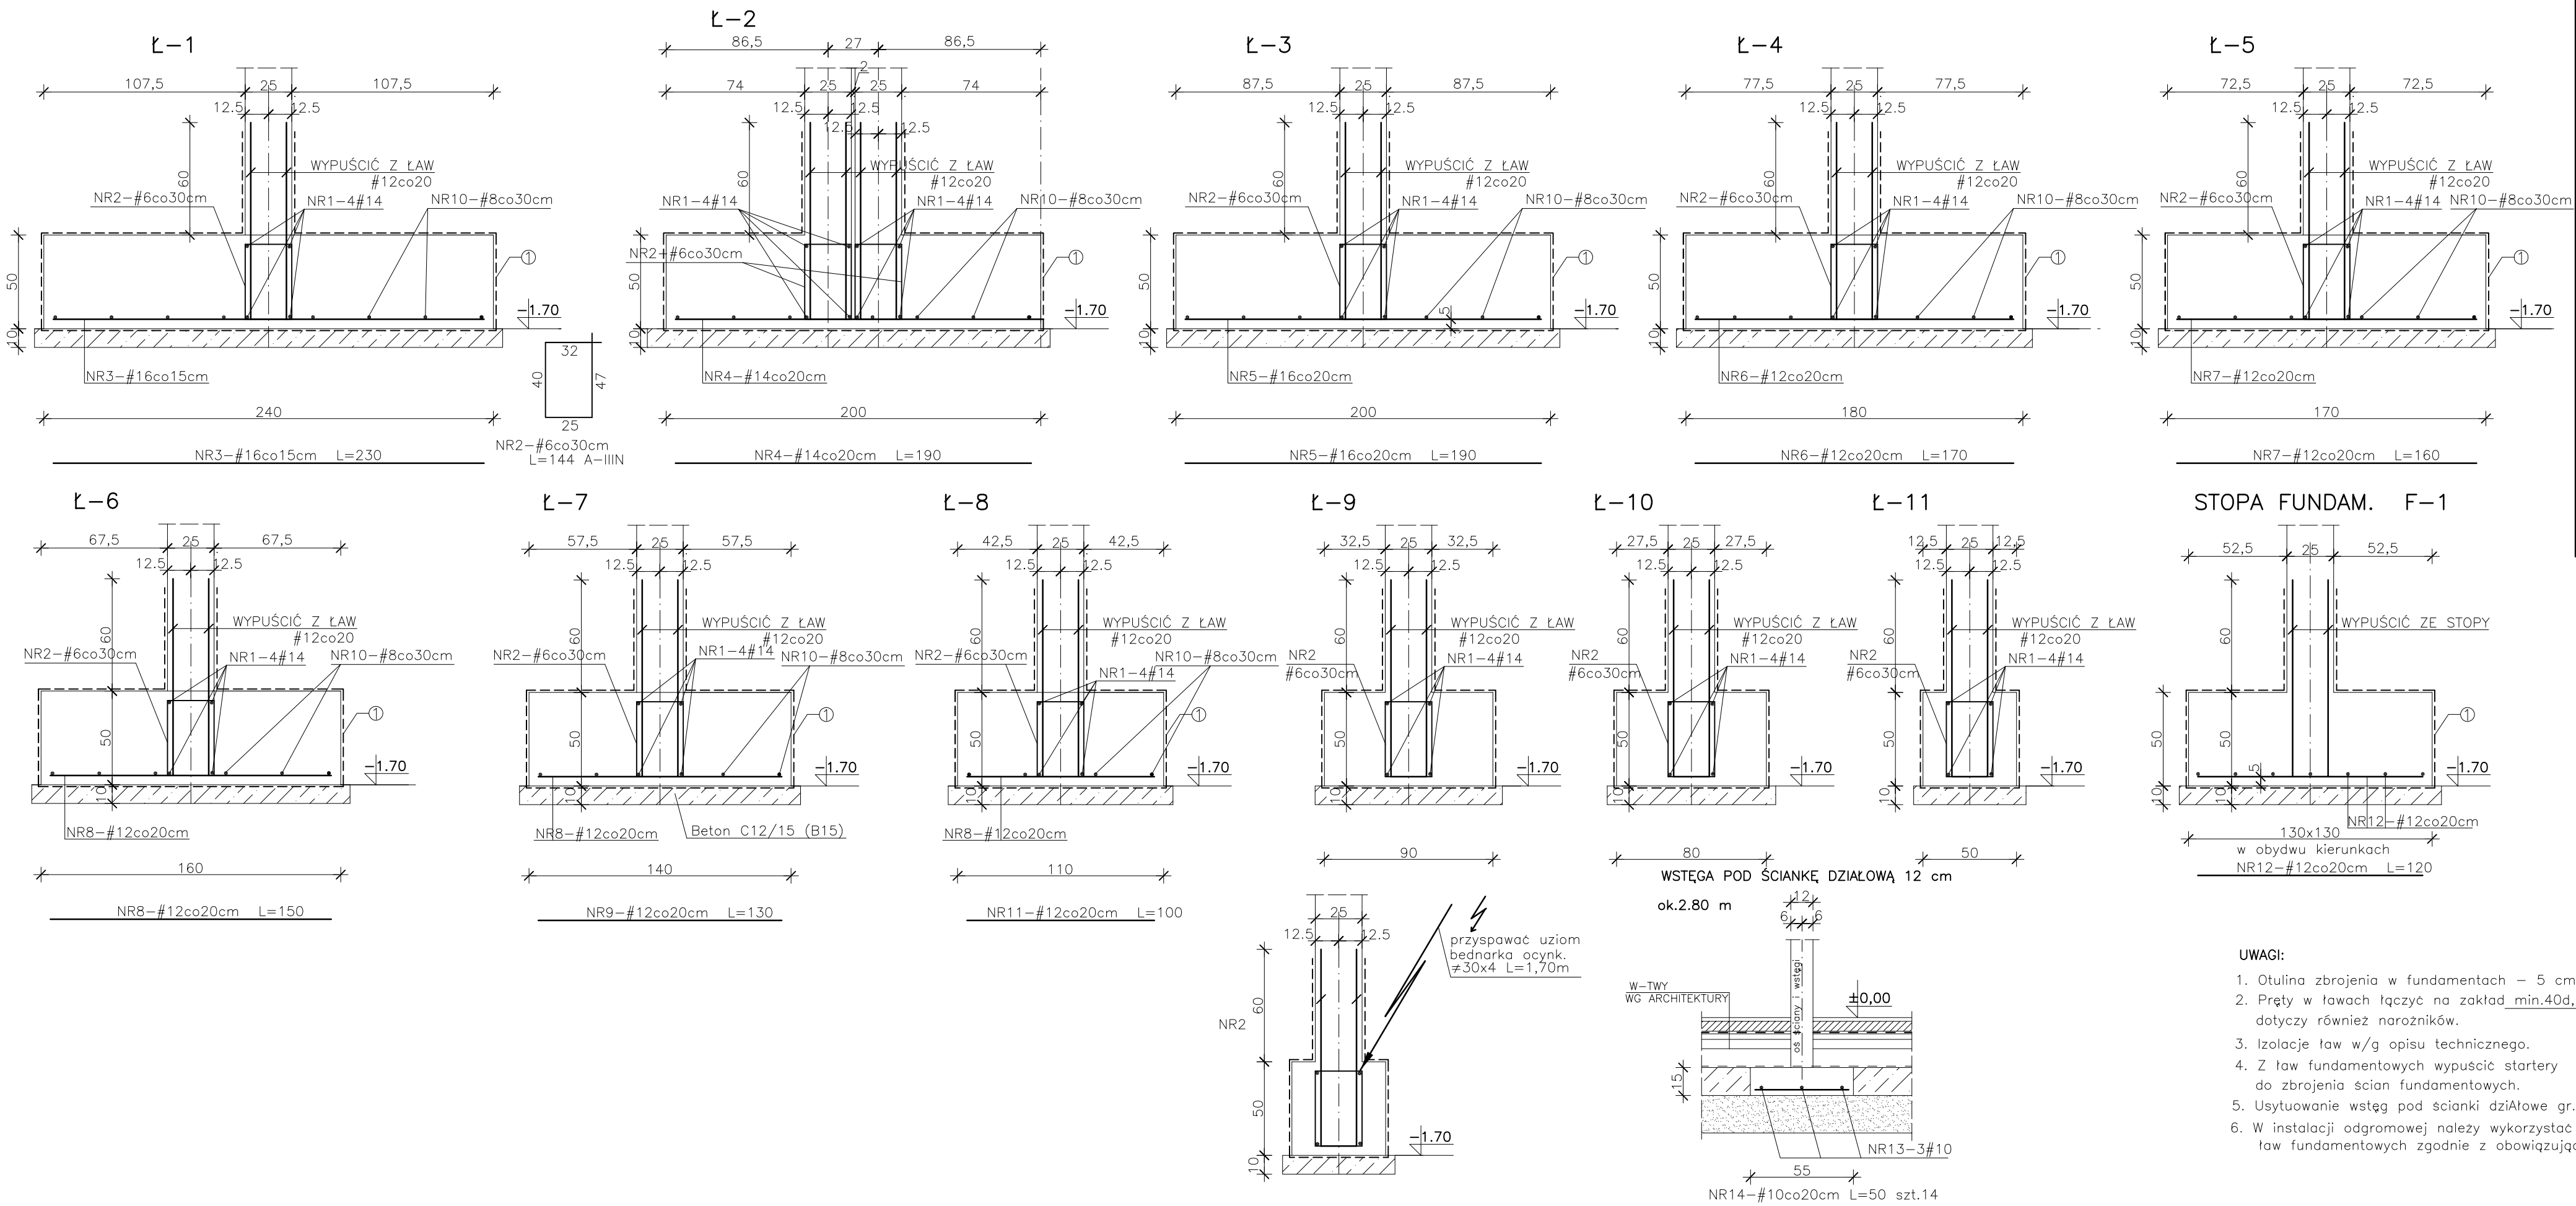

WYKAZ STALI							
NR	Ø/#	L	SZT	A-IIIIN			
				#6	#8	#14	#12
1	#14	Łączna				2000.00	
2	#6	1,44	1400	2016.0			
3	#16	2.30	70				161.00
4	#14	1.90	75			142.50	
5	#16	1.90	133				252.70
6	#12	1.70	227				385.90
7	#12	1,60	588				940.80
8	#12	1,50	454				681.00
9	#12	1,30	30				39.00
10	#8	2020,0	1		2020.0		
11	#12	1,0	107				107.00
12	#12	1,2	14				16.80
13	#10	8,4	1				
14	#10	0,5	14				8.40
Długość razem mb				2016.0	2020.0	2142.50	2170.50
Ciężar jednostkowy kg/m				0,222	0,395	1,210	0,89
Ciężar catk. stali kg				447.55	797.90	2592.42	1931.75

Ciężar bednarki Stal St3SX
#30x4 L=1.70m szt.30 M=30x1,70x0,94=47,94kg

BETON C25/30 (B30) W8
STAL A-III N - #
otulina a = 5cm

- UWAGI:
- Otulina zbrojenia w fundamentach – 5 cm.
 - Pręty w ławach łączyć na zakład min.40d, dotyczy również narożników.
 - Izolacje ław w/g opisu technicznego.
 - Z ław fundamentowych wypuścić startery do zbrojenia ścian fundamentowych.
 - Usytuowanie wstęg pod ścianki działowe gr.12cm wg rys.K01.
 - W instalacji odgromowej należy wykorzystać zbrojenie ław fundamentowych zgodnie z obowiązującymi normami.

INWESTPROJEKT ŚWIĘTOKRZYSKI ul. Targowa 18 25-520 Kielce Prezes (0-41) 34-42-316 Sekretariat (0-41) 34-30-250 Tel./Fax (0-41) 34-42-316 SPÓŁDZIELNIA PRACY			
NAZWA OBIEKTU BUDOWLANEGO		BUDOWA BUDYNKU MIESZKALNEGO WIELORODZINNEGO WRAZ Z INFRASTRUKTURĄ TECHNICZNĄ W INOWROCŁAWIU PRZY UL. WOJSKA POLSKIEGO	
TYTUŁ RYSUNKU		PRZEKROJE ŁAW FUNDAMENTOWYCH	
NAZWA I NAZWISKO BUDOWLANEGO		PROJEKT WYKONAWCZY KONSTRUKCJI	
IMIĘ I NAZWISKO PROJEKTANTA		mgr inż. Włodzisław Lubieniecki	PÓDPIS PROJEKTANTA
NUMER UPRAWNIENI BUDOWLANYCH		KL 388/88	SKALA 1:25
DATA SPORZĄDZENIA		Czerwiec 2023	NR RYS.
IMIĘ I NAZWISKO SPRAWDZAJĄCEGO		mgr inż. Stanisław Grudzień	
NUMER UPRAWNIENI BUDOWLANYCH		228/KL/72	
DATA SPORZĄDZENIA		Czerwiec 2023	PÓDPIS OPRACOWUJĄCEGO
IMIĘ I NAZWISKO OPRACOWUJĄCEGO		inż. Barbara Sobon	