

Bydgoszcz, dnia 06.07 2020 roku

Wspólnota Mieszkaniowa
Orłowskiego 1,
ul. Orłowskiego 1, 85-314 Bydgoszcz

OŚWIADCZENIE

Oświadczam, że jestem właścicielem / ~~użytkownikiem wieczystym~~ / zarządcą nieruchomości zlokalizowanej w Bydgoszczy przy ul. Orłowskiego 1, oznaczonej w ewidencji gruntów jako działka nr 62/2 obręb 73 (księga wieczysta nr BY1B/00085454/3).

Akceptuję przedstawioną trasę przyłącza ciepłowniczego do budynku mieszkalnego wielorodzinnego położonego przy ul. Orłowskiego 1 w Bydgoszczy przedstawioną na załączniku graficznym, stanowiącym integralną część oświadczenia.

Wyrażam zgodę na czasowe i trwałe zajęcie terenu pod budowę przyłącza ciepłowniczego 2 x Dn40 (podziemnego, preizolowanego) do przedmiotowego budynku.


uwagi:

Inwestor (KPEC spółka z o.o.) własnym kosztem i staraniem przywróci teren do stanu sprzed realizacji inwestycji.


Załącznik
mapa wykonana w systemie KPEC EC.GIS (skala 1:500)

PREZES ZARZĄDU
WSPÓLNOTY MIESZKANIOWEJ
ul. Orłowskiego 1
ADAM LIBEKA

/podpis/

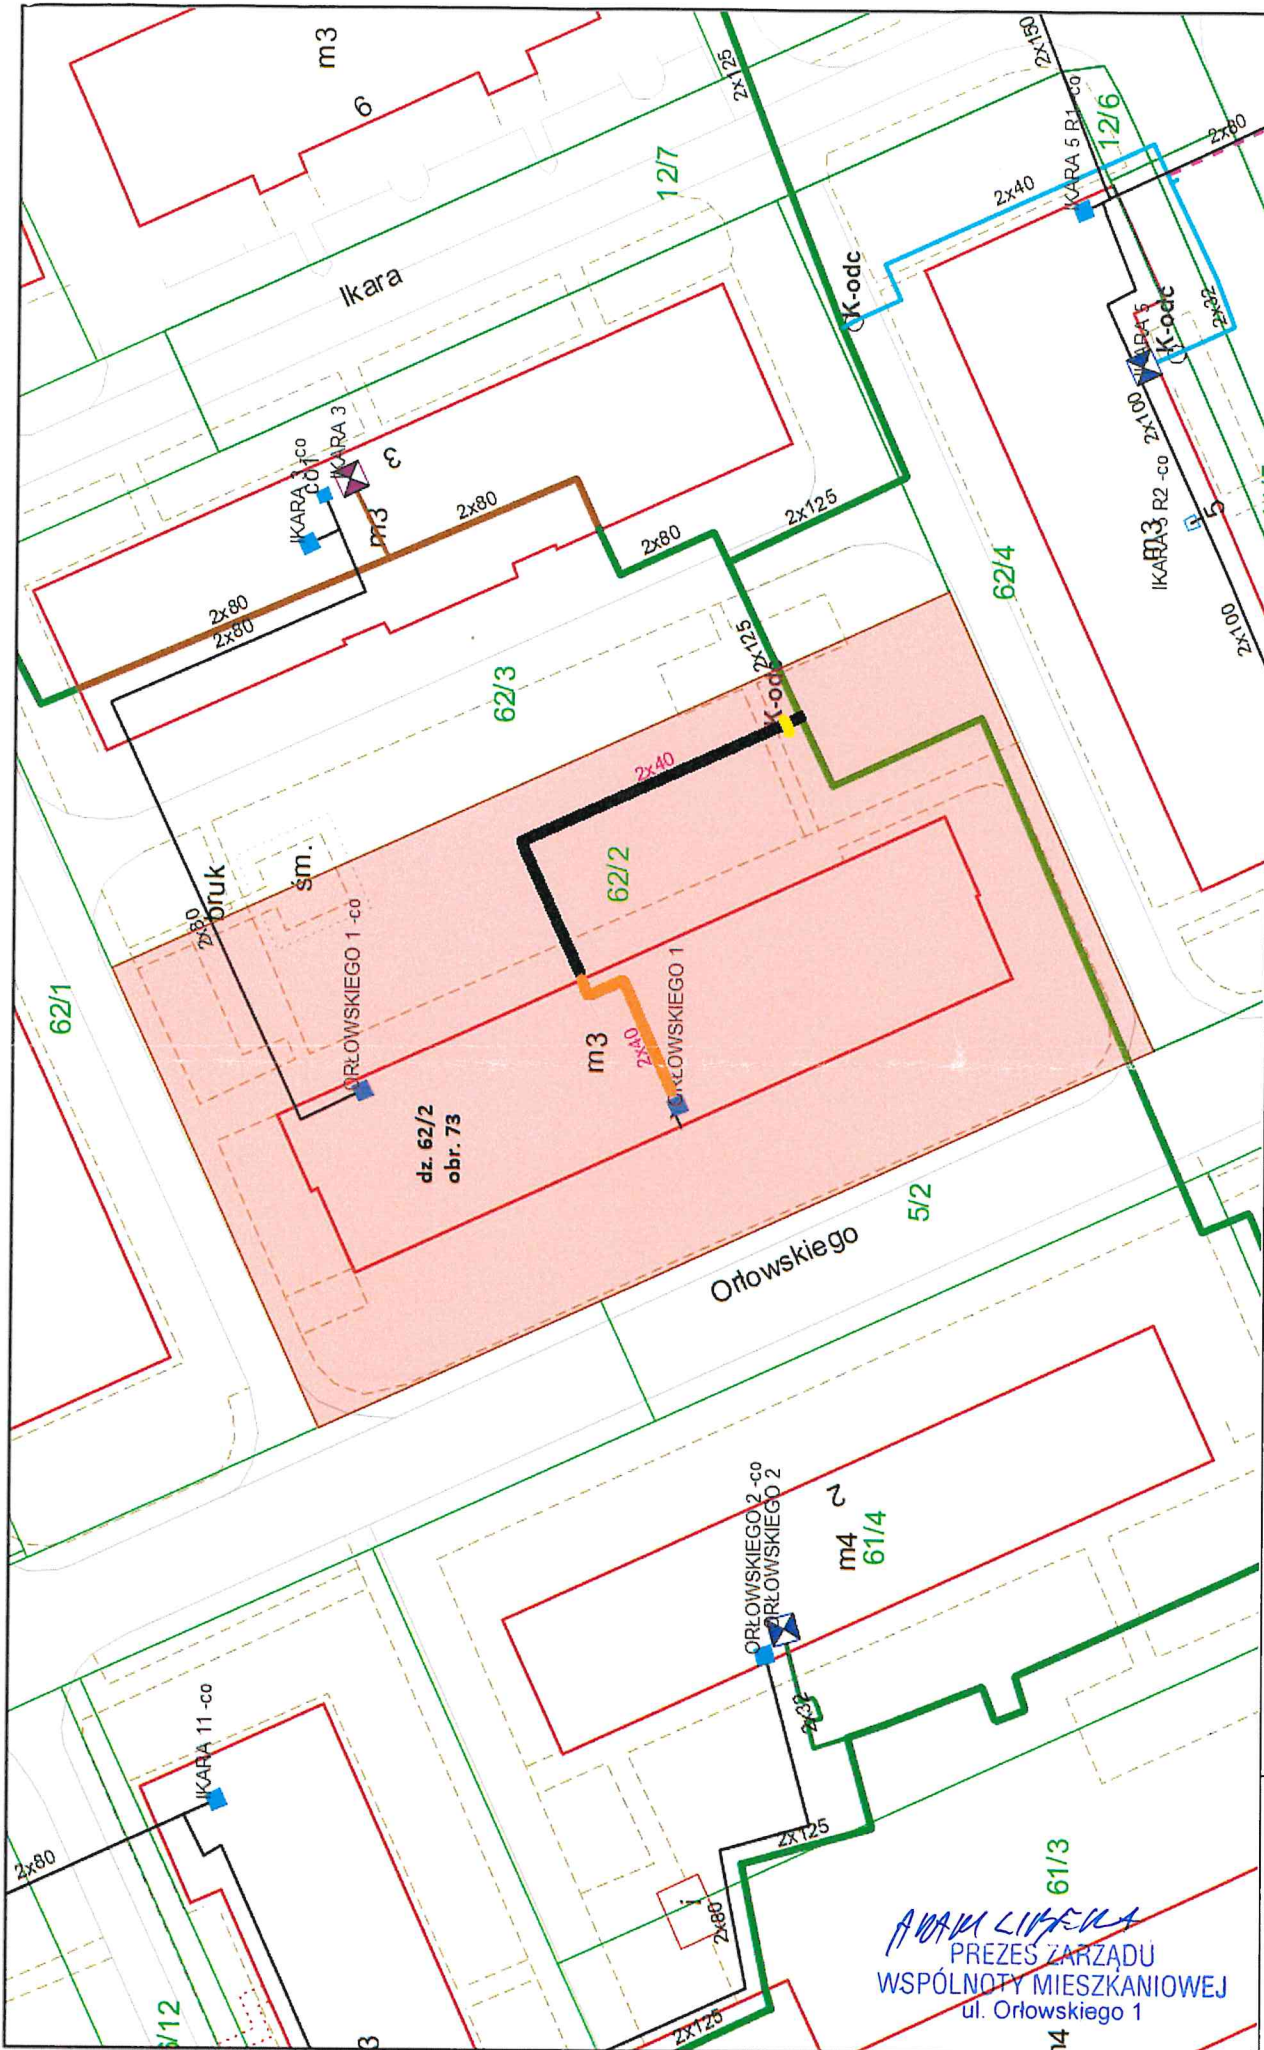

Skala: 1:500

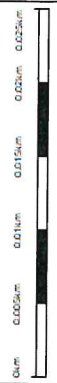

- Plan zagospodarowania terenu.
- Planowana sieć ciepłownicza podziemna preizolowana. Średnica 2xDN 40, długość - 31,4m
- Planowana sieć ciepłownicza w budynku preizolowana. Średnica 2xDN 40, długość - 13,1m
- Skrzynki zaworowe



ANNA LIPKA
PREZES ZARZĄDU
WSPÓLNOTY MIESZKANIOWEJ
ul. Orłowskiego 1

06.07.2020

Bydgoszcz, 19.06.2020r.

Czesława Pawulska
Ul. Orłowskiego 1/8
85-314 Bydgoszcz

OŚWIADCZENIE

Oświadczam, że wyrażam zgodę na przejście przez moją piwnicę siecią wysokoparametrową składającą się z dwóch rur preizolowanych do nowo projektowanego węzła cieplnego w budynku.

Cz. Pawulska