


PROJEKT
ZAGOSPODAROWANIA
TERENU
SKALA 1:500

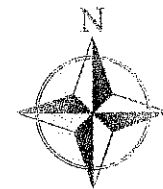

Uzgodniono pod względem
wymagań higienicznych i zdrowotnych
bez zastrzeżeń (z zastrzeżeniami)

Data: 26.09.2011
Lp. 0.09.11

mgr inż. Elżbieta Sowa
PRZECIĄŻNAWCA
do spraw sanitarnohigienicznych
nr uprawnień 57-8P10/94
w zakresie budownictwa przemysłowego
(budownictwo obiektów ochrony zdrowia
i budownictwo obiektów ochrony środowiska)
87-800 Włocławek, ul. Sądowa 7
10.60.34) 23.46.425, kom. 605 610 70

KOPIA MAPY JEST ZGODNA Z MAPĄ DO CELÓW
PROJEKTOWYCH KERG. 011-35/2010
Z DNIA 23.11.2010 r.


LEGENDA

- KANALIZACJA SANITARNA
- KANALIZACJA DESZCZOWA
- WODOCIĄG
- PRZEWODY ELEKTRYCZNE
- OGRODZENIE DO LIKWIDACJI
- R.O. RURY OCHRONNE
- A-F TEREN OBJĘTY INWESTYCJĄ
- MODUŁOWY SYSTEM ZAPLECZA
- BOISK
- BOISKO DO SIATKÓWKI
- BOISKO DO KOSZYKÓWKI
- BOISKO DO PIŁKI NOŻNEJ



**"IZOL"-BIURO PROJEKTÓW
I REALIZACJI INWESTYCJI**
tel./fax 54 413 70 70; 54 413 70 76
87-800 WŁOCŁAWEK, UL. ŁĘSKA 51B
www.izol.com.pl, e-mail: izol@izol.com.pl

NR KONTRAKTU (NR ZAMÓWIENIA):	UMOWA NR: PR.4120-7/2010/H				
TYTUŁ PROJEKTU:	ORLIK 2012 ZEPÓŁ BOISK SPORTOWYCH				
INWESTOR:	GMINA MIEJSKA ALEKSANDRÓW KUJAWSKI UL. SŁOWACKIEGO 8, 87 - 700 ALEKSANDRÓW KUJAWSKI				
NAZWA RYSUNKU:	PROJEKT ZAGOSPODAROWANIA TERENU PROJEKT ZAGOSPODAROWANIA TERENU SIECI WOD-KAN. PROJEKT ZAGOSPODAROWANIA TERENU SIECI ENERGETYCZNEJ				
OBIEKT:	BOISKA SPORTOWE				
BRANŻA:	ARCHITEKTURA, SANITARNA, ELEKTRYCZNA				
ADRES:	SZKOŁA PODSTAWOWA NR 3, UL. SZKOŁNA 6, 87 - 700 ALEKSANDRÓW KUJAWSKI, DZ. NR 78, 61/3 MAPA 25				
OPRACOWAŁ:	Sławomir Sobczak				
PROJEKTOWAŁ:	inż. Jacek Szczyński	WBPP-AN-8386-SM/81/MK w specj. sieci, instalacji i urządzeń elektroenerget.			
PROJEKTOWAŁ:	inż. Agnieszka Majowska	KUP/0178/PWOS/09 w specj. sieci i instalacje sanitarne			
SPRAWDZIŁ:	mgr inż. Krystyna Bielecka	KUP/0043/POOS/05 w specj. sieci i instalacje sanitarne			
PROJEKTOWAŁ:	mgr inż. arch. Jerzy Kuciakiewicz	438/05 w specj. architekturalnej			
SPRAWDZIŁ:	mgr inż. arch. Zbigniew Krawczyk	GT-3033-5/10/73 WK w specj. architekturalnej			
DATA:	ETAP PRAC:	TOM:	NR BUD.	SKALA:	NR RYS.
24.01.2011	PROJEKT BUDOWLANY WYKONAWCZY	---	173.	1:500	1201.1

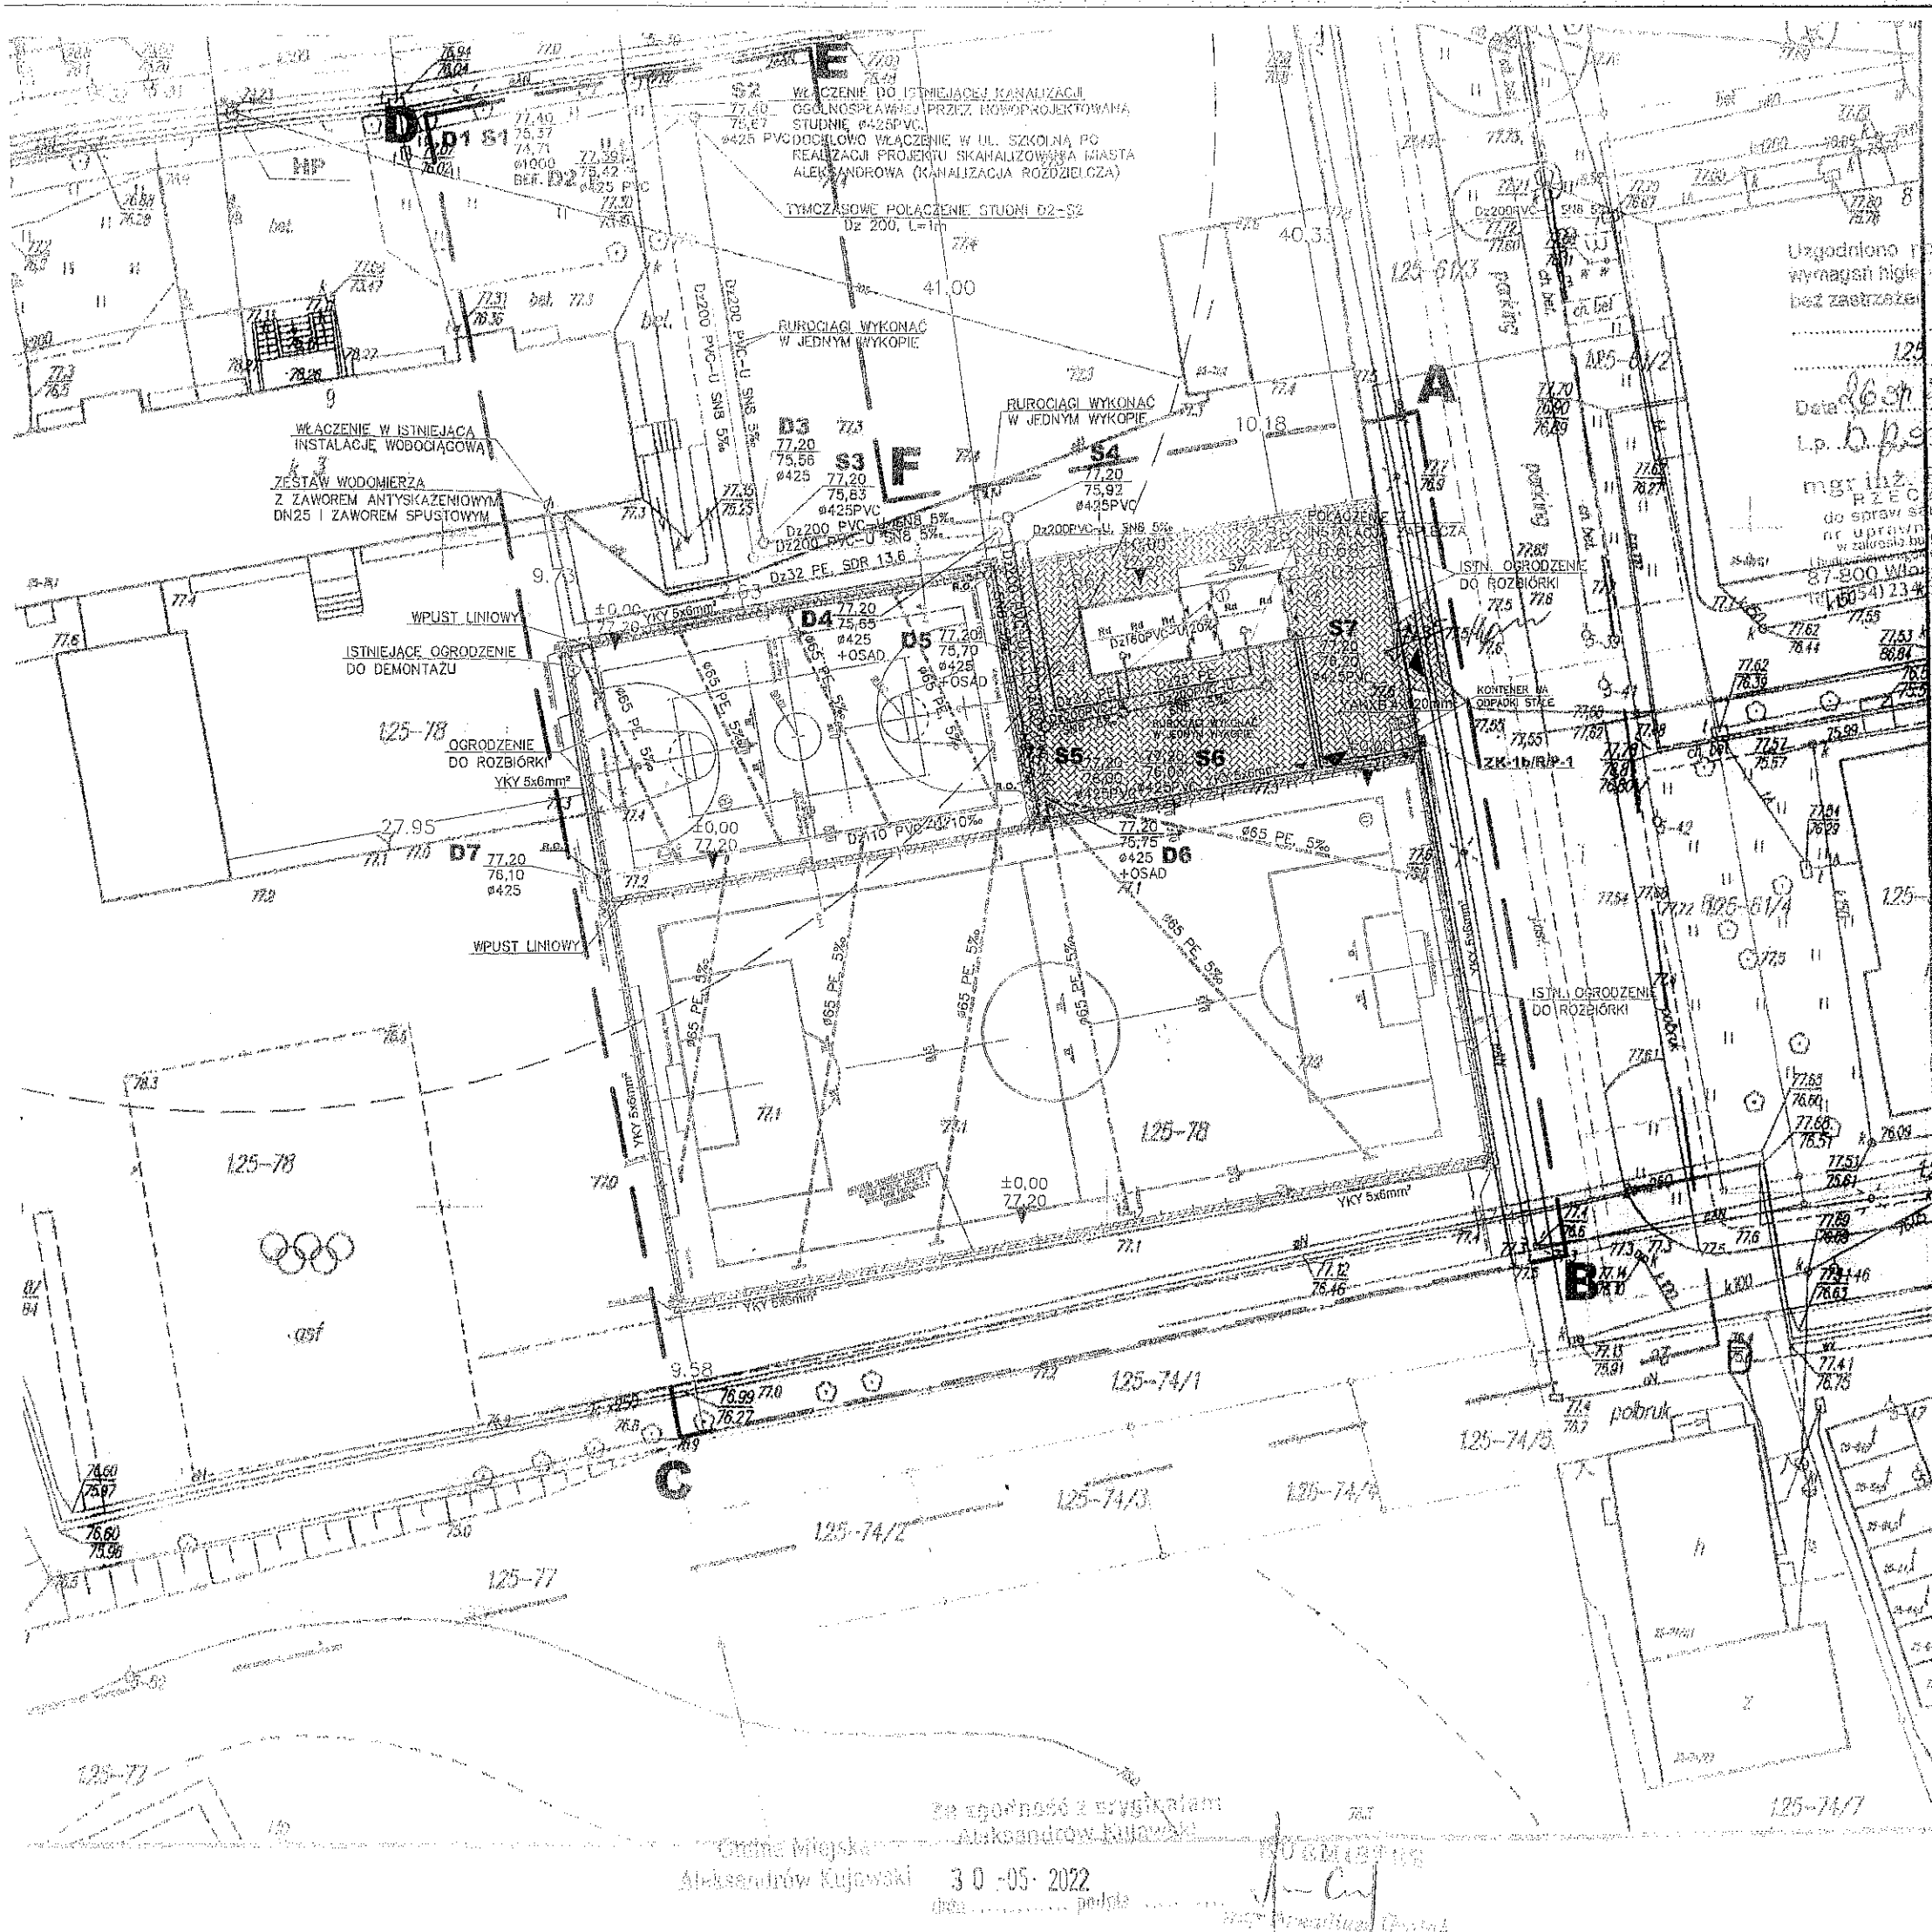

Ze zgodnością z wytycznymi
Aleksandrów Kujawski
30.05.2012
data podpisu
mgr inż. Jacek Szczyński